


x 3

Kaavio 1 Kaavio 3

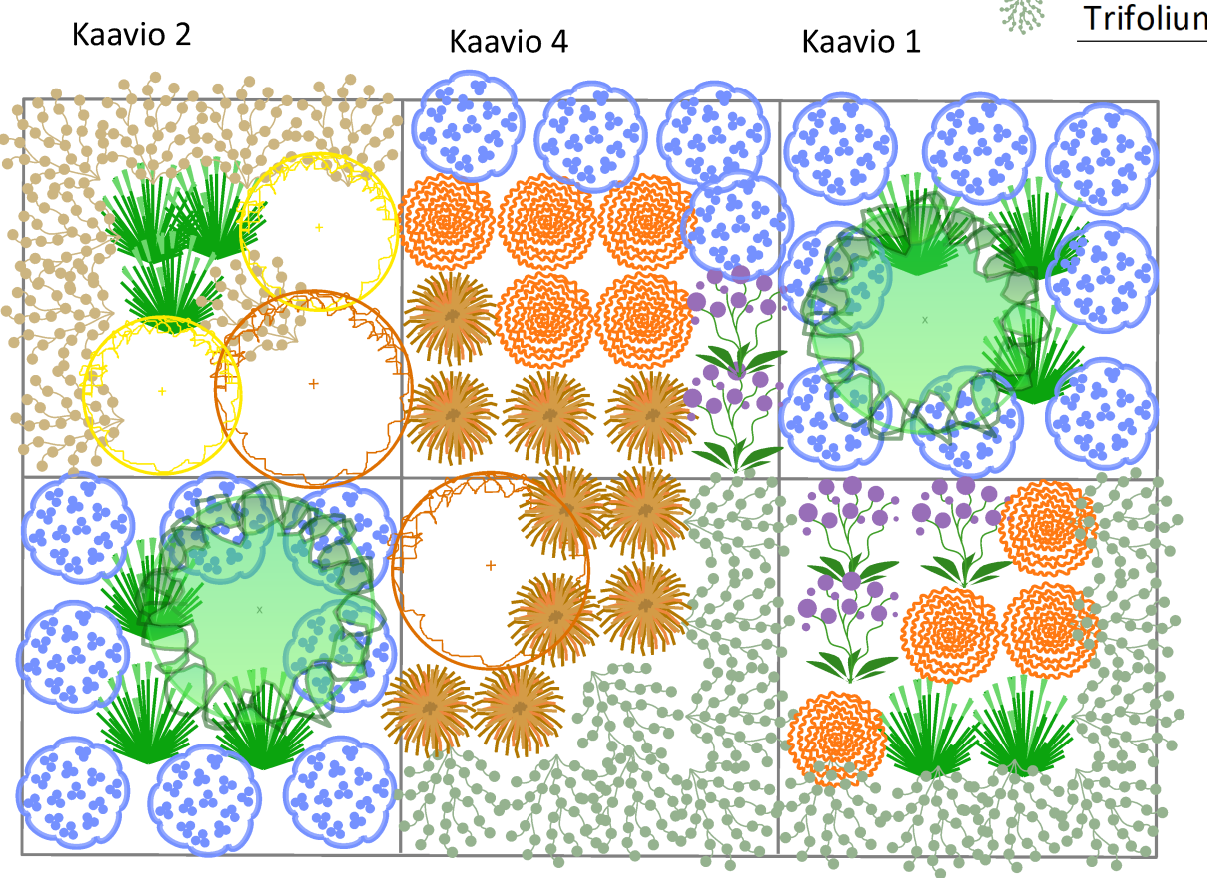

x 5

Kaavio 1 Kaavio 3 Kaavio 5

KASVI	KPL / ASTIA	ASTIAT	YHT.
-------	-------------	--------	------

Kaavio 1

Sorbus 'Dodong' (6-8, AT)	1	16	16
Stipa tenuissima 'Pony Tails'	3	16	48
Geranium wallichianum 'Rozanne'	8	16	128

Kaavio 2

Physocarpus opulifolius 'Amber Jubilee'	1	8	8
Physocarpus opulifolius 'Lucky Devil'	2	8	16
Stipa tenuissima 'Pony Tails'	3	8	24
Trifolium 'Angel Clover Chocolate'	8	8	64

Kaavio 3

Physocarpus opulifolius 'Amber Jubilee'	1	8	8
Carex flagellifera 'Auruga'	6	8	48
Trifolium 'Cool Clover Jade'	8	8	64



KASVI	KPL / ASTIA	ASTIAT	YHT.
-------	-------------	--------	------

Kaavio 4

Verbena bonariensis 'Vanity'	2	5	10
Zinnia elegans 'Queenly Lime Orange'	5	5	25
Carex flagellifera 'Auruga'	4	5	20
Geranium wallichianum 'Rozanne'	4	5	20

Kaavio 5

Verbena bonariensis 'Vanity'	3	5	15
Zinnia elegans 'Queenly Lime Orange'	4	5	20
Stipa tenuissima 'Pony Tails'	2	5	10
Trifolium 'Cool Clover Jade'	7	5	35

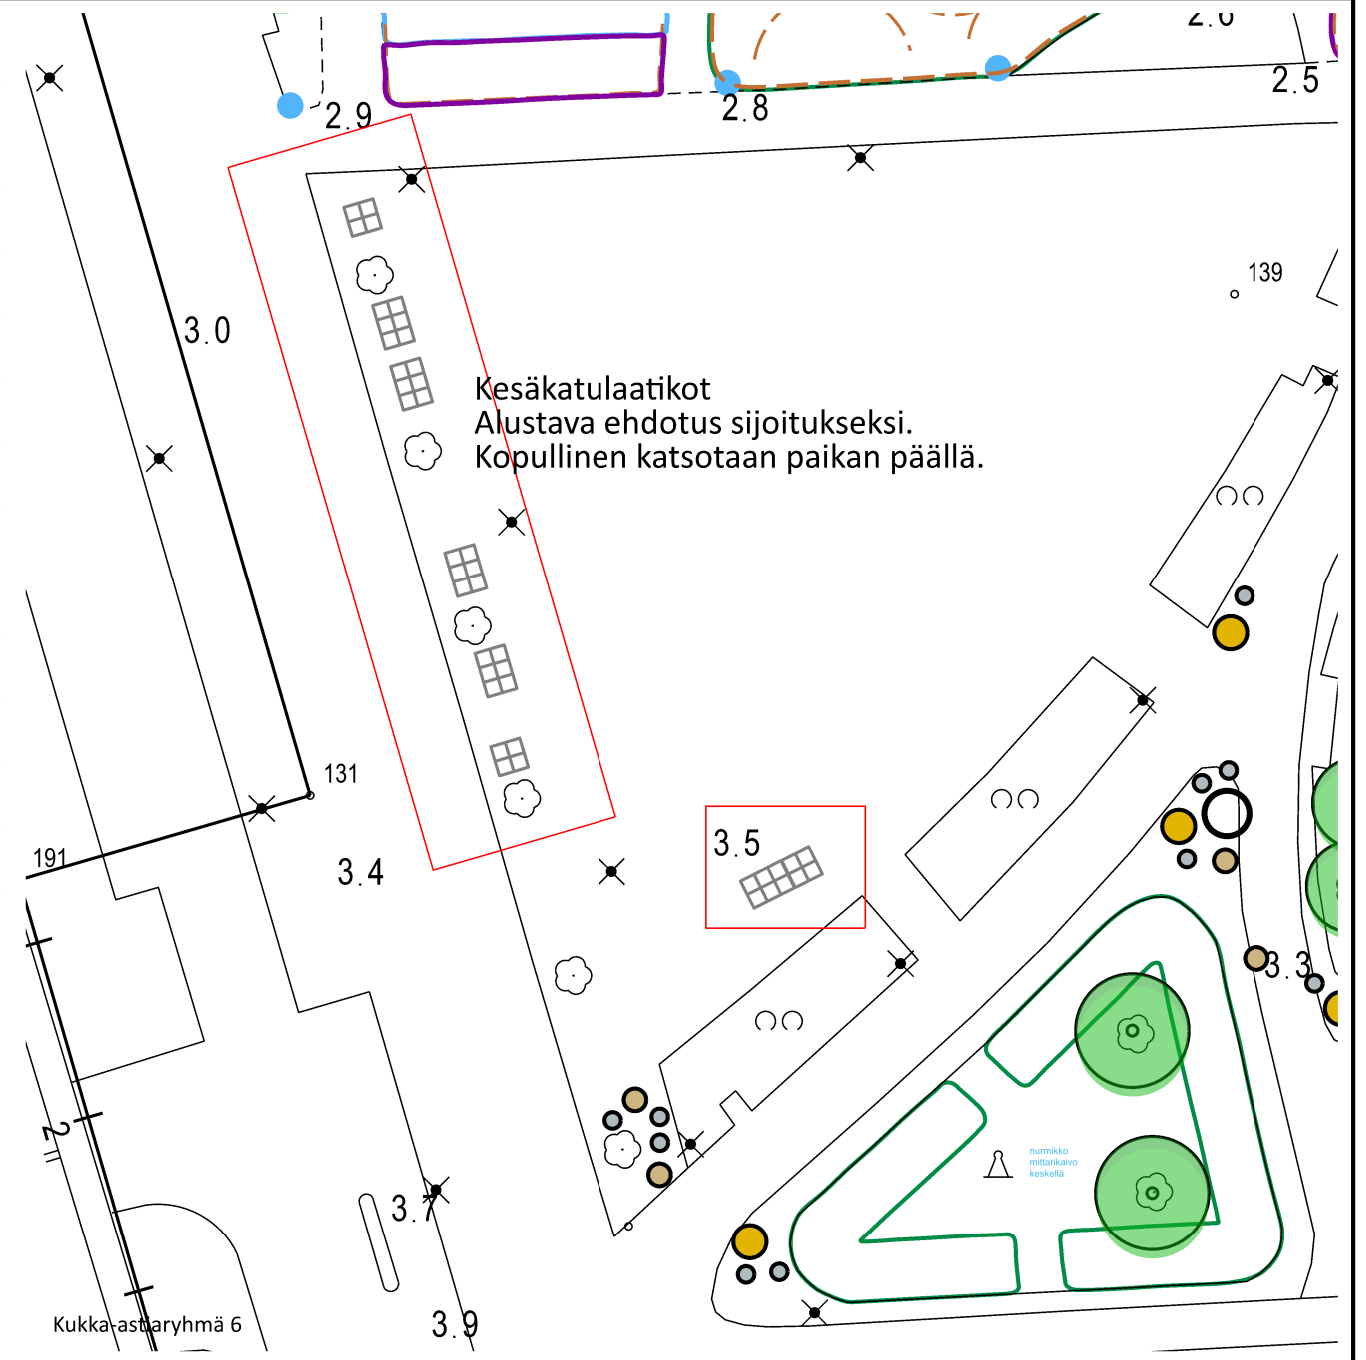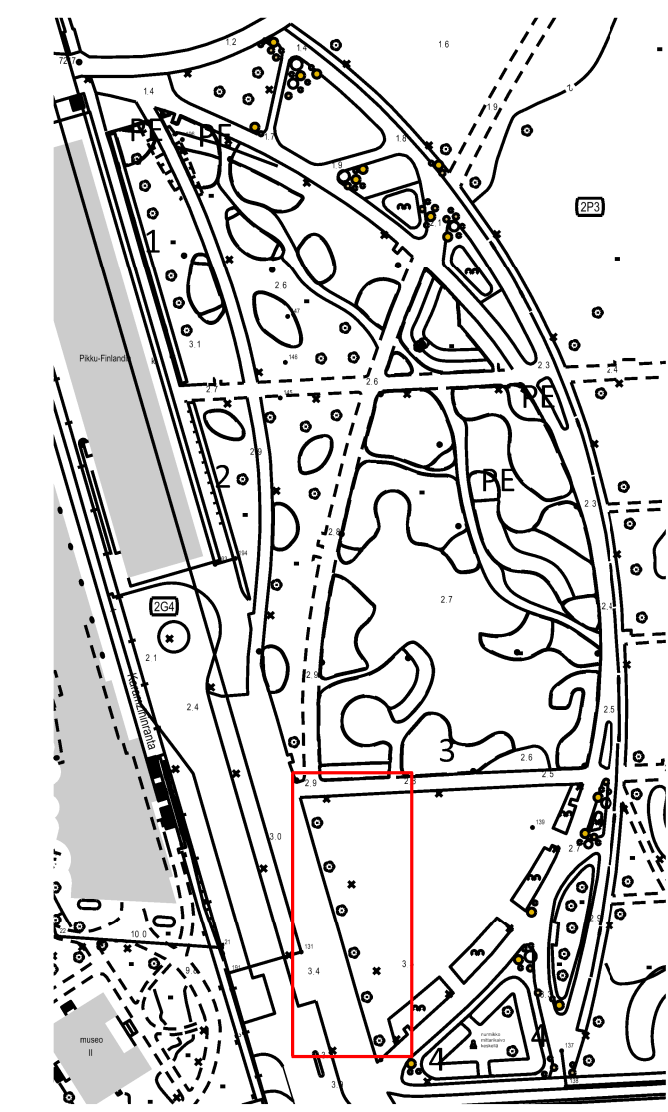

Helsinki Kaupunkiympäristön toimiala		www.hel.fi sähköposti: etunimi.sukunimi@hel.fi	
Kaup.osa, osa-alue Etu-Töölö	Toimenpide Kausikasvit 2024	Juoks. nro 0	
Kohde, osoite Töölönlahden puisto	Kukka-astia malli	Kpl Puukehys 2 x 2 m (4 sisälaatikkoa) 3 Puukehys 2 x 3 m (6 sisälaatikkoa) 5	
Piirustuksen sisältö Sijoitussuunnitelma	Mittakaava 1:500	Tasokoordinaatisto ETRS-GK25	Korkeusjärjestelmä N2000
Istutussuunnitelma	1:20	Piir. nro. VIO 6429/307(ka6)	
STARA Ympäristönhoito Puutarhapalvelu PL 1590 00099 Helsingin kaupunki	Laatija Kirsti Oksanen	Pvm 4.3.2024	