
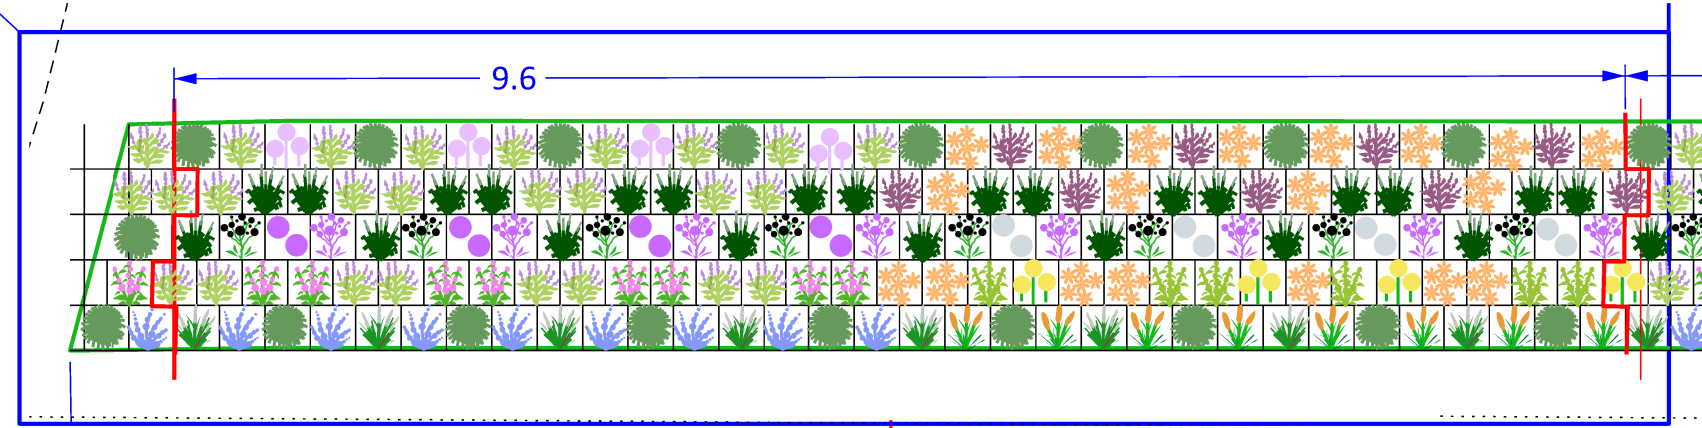


2.7

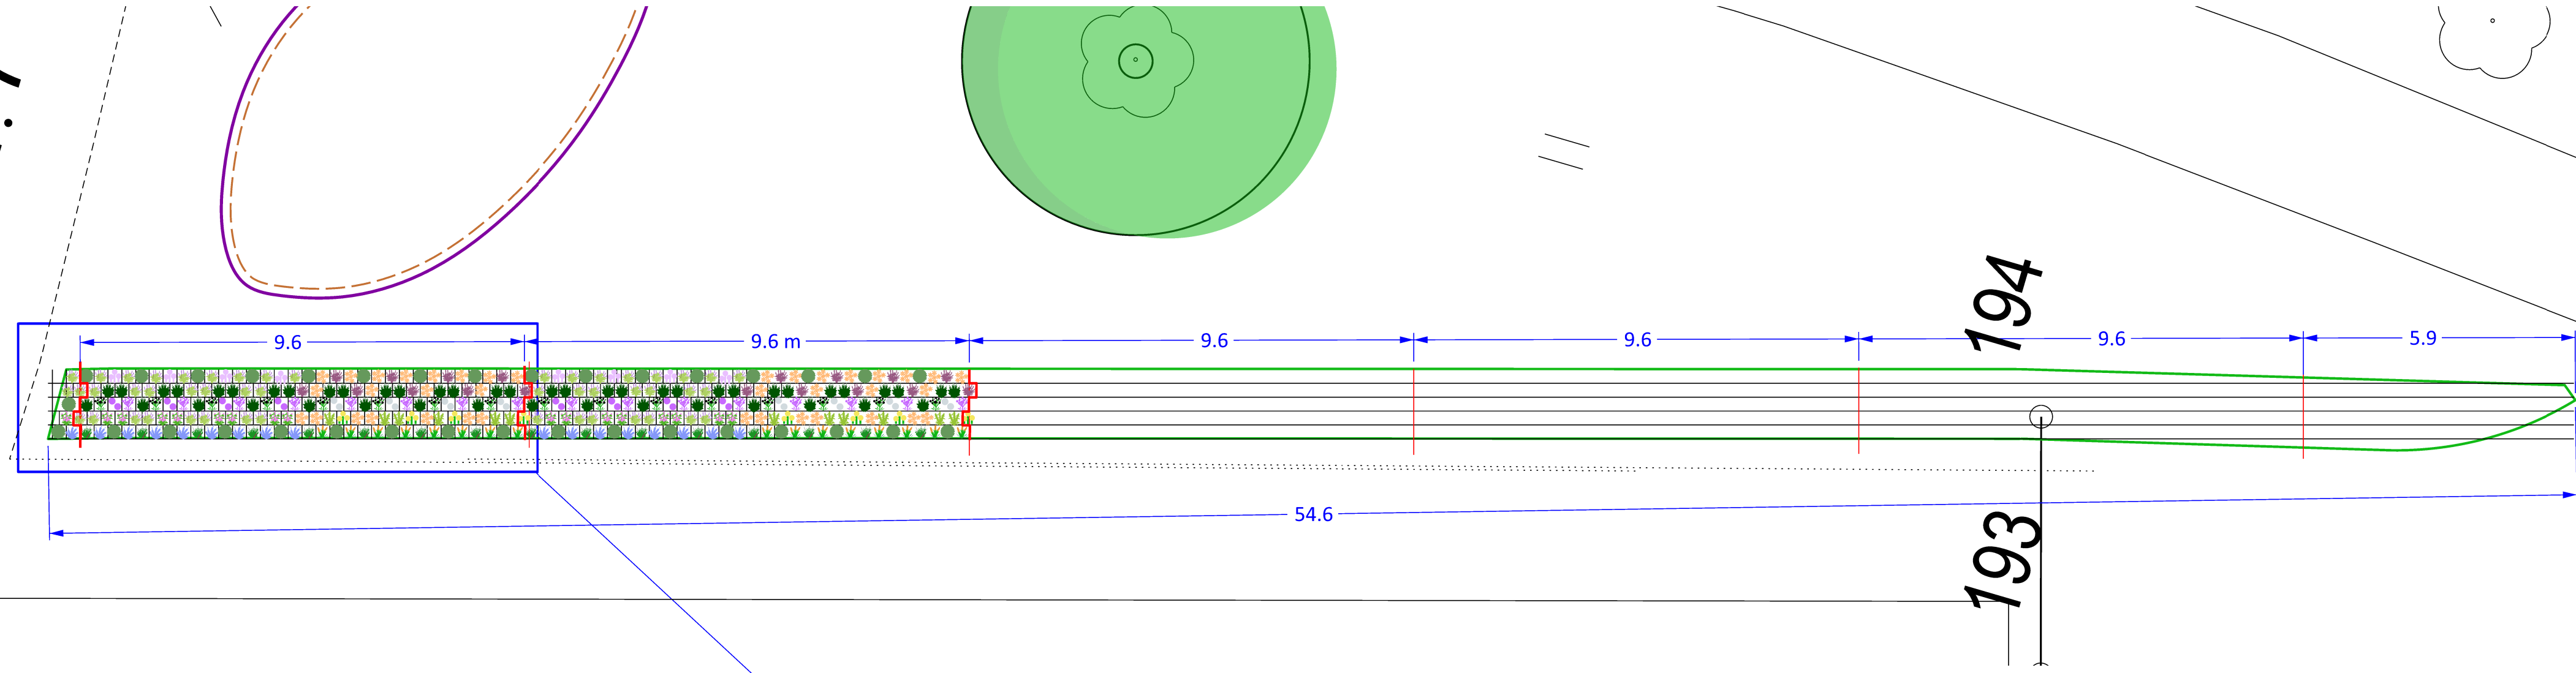


Detalji: Kukkaryhmässä toistetaan 9,6 m pitkää mallia 6 kertaa. Yksi pääty on vajaa, mutta yli jäävistä taimista istutetaan kukkarymän päädyt kuviota soveltaen.

Kasvin nimen perässä TL tarkoittaa että skasvatetaan kennotaimena. Muuten taimet ovat normaaleja ryhmäkasveja.

Voi olla että TL kasvit vielä muuttuvat.

KASVI	ISTUTUSTIHEYYS	KPL
Carex comans 'Phoenix Green'	0,30 x 0,30	96
Kniphofia uvaria 'Popsicle Mango'	0,30 x 0,30	50
Pennisetum alopecuroides 'Hameln'	0,30 x 0,30	50
Pennisetum x advena 'Sky Rocket'	0,30 x 0,30	145
Agastache rugosa 'Golden Jubilee'	0,30 x 0,30	140
Cleome hassleriana 'Sparkler Lavender'	0,30 x 0,30	50
Cleome hassleriana 'Sparkler White'	0,30 x 0,30	50
Cynoglossum amabile 'Mystery Rose', TL	0,30 x 0,30	50
Ammi sekoitu, TL (4 tainta /kenno)	0,30 x 0,30	50
Cosmos sulphureus 'Country Mix Field and Meadow Flowers', TL	0,30 x 0,30	120
Daucus 'Dara', 3-4 tainta/viljelyruokku, TL	0,30 x 0,30	50
Occium basilicum 'Magic Blue' TL	0,30 x 0,30	60
Tagetes erecta 'Gold Coins Yellow', TL	0,30 x 0,30	30
Zinnia elegans 'Zinderella Lilac' TL	0,30 x 0,30	30
Cherithe major major var. purpurascens 'Kiwi Blue', TL	0,30 x 0,30	50

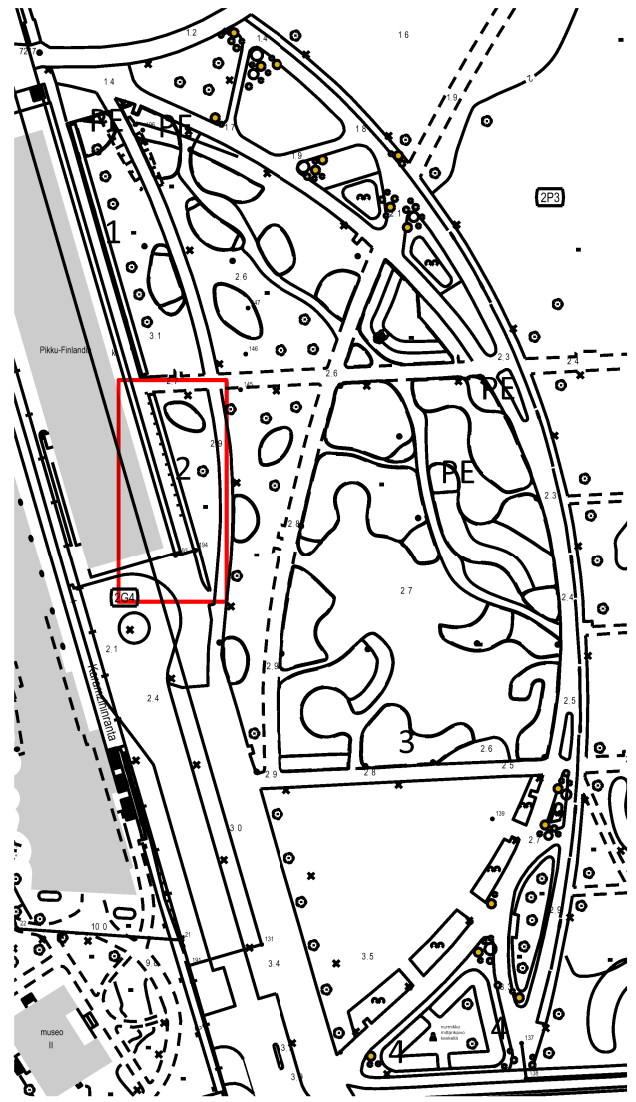

Helsinki Kaupunkiympäristön toimiala		www.hel.fi sähköposti: etunimi.sukunimi@hel.fi	
Kaup.osa_osa-alue Etu-Töölö	Toimenpide Kausikasvit 2024	Juoks. nro 0	
Kohde, osoite Töölönlahdenpuisto	Lisätietoja PikkuFinlandian luona, ei muurin kohta Kukkaistutus 2		
nopeat toimenpiteet			
Piirustuksen sisältö	Mittakaava	Tasokoordinaatisto	Korkeusjärjestelmä
Istutussuunnitelma	1:100	ETRS-GK25	N2000
Detalji	1:50	Piir. nro.	VIO 6429/299(ku2)
STARA	Ympäristönhoito Puutarhapalvelu PL 1590 00099 Helsingin kaupunki	Laatija Kirsti Oksanen	Pvm 1.3.2024