


KASVI	ISTUTUSTIHEYYS	KPL
Dahlia x pinnata 'Mystic Illusion'	0,35 x 0,35	41
Dahlia x pinnata 'Mystic Spirit'	0,35 x 0,35	41
Dahlia x hortensis 'Sylvia'	0,40 x 0,40	50
Eucalyptus gunnii 'Silver Dollar'	0,35 x 0,35	73
Nicotiana Sanderae-ryhmä 'Sirius Lime'	0,30 x 0,30	144
Nicotiana sylvestris 'Summer Snow'	0,40 x 0,40	50
Pennisetum macrourum	0,35 x 0,35	73
Ratibida pinnata	0,30 x 0,30	167
Anmi sekoitu, TL	0,25 x 0,25	272
Bupleurum rotundifolium sekoitus TL	0,25 x 0,25	288
Calendula officinalis 'Princess Orange', TL	0,25 x 0,25	96
Callistephus chinensis 'Matsumoto', TL	0,25 x 0,25	240
Carthamus tinctorius Orange, TL	0,25 x 0,25	176
Chrysanthemum carinatum 'Cocade', TL	0,25 x 0,25	144
Cosmos bipinnatus 'Kiiri', TL	0,30 x 0,30	211
Delphinium consolida sekoitus, TL	0,25 x 0,25	112
Foeniculum vulgare 'Dulce', TL	0,25 x 0,25	224
Helianthus annuus 'Lemon Cutie', TL	0,25 x 0,25	80
Helianthus annuus 'Soraya', TL	0,25 x 0,25	160
Helianthus annuus 'Tanja', TL	0,25 x 0,25	224
Hordeum jubatum TL	0,25 x 0,25	144
Monarda Citriodora-Hybridi 'Bergamo', TL	0,30 x 0,30	56
Nicotiana alata 'White', TL	0,30 x 0,30	100
Nicotiana sylvestris 'Summer Snow', TL	0,40 x 0,40	94
Rudbeckia hirta hybrida Cherokee Sun Set, TL	0,25 x 0,25	256
Scabiosa atropurpurea 'Oxford Blue', TL	0,25 x 0,25	144
Stipa tenuissima 'Pony Tails', TL	0,30 x 0,30	89
Tagetes tenuifolia 'Lulu', TL	0,25 x 0,25	112

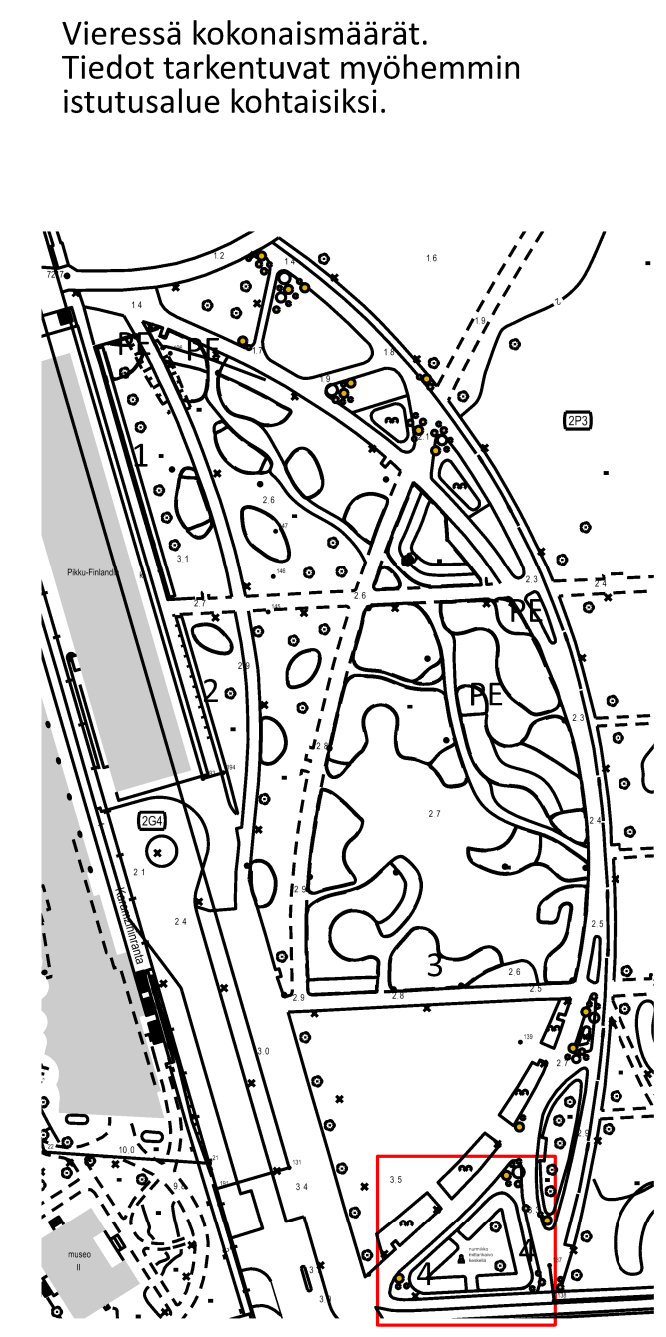

Vieressä kokonaismäärät.
Tiedot tarkentuvat myöhemmin
istutusalue kohtaisiksi.

TL kasvin nimen perässä
tarkoittaa kennotainta.
Ilman merkintää kyseessä
on normaali kokoinen
ryhmäkasvin taimi

Helsinki Kaupunki ympäristön toimiala		www.hel.fi sähköposti: etunimi.sukunimi@hel.fi	
Kaup.osa, osa-alue Etu-Töölö	Toimenpide Kausikasvit 2024	Juoks. nro 0	
Kohde, osoite Töölönlahdenpuisto	Lisätietoja Kukkaistutus taideteoksen luona		
nopeat toimenpiteet	Kukkaistutus 4		
Piirustuksen sisältö Istutussuunnitelma	Mittakaava 1:100	Tasokoordinaatio ETRS-GK25	Korkeusjärjestelmä N2000
		Piir. nro. VIO 6429/301(ku4)	
STARA Ympäristönhoito Puutarhapalvelu PL 1590 00099 Helsingin kaupunki		Laatija Kirsti Oksanen	Pvm 15.4.2024