

VP

Nyk. jalkakäytävä	2.98
Nyk. pyörätie	2.00
Nyk. erotuskaista	3.07
Nyk. ajorata	4.50
Erotuskaista	1.50
Ajorata	6.50
Erotuskaista	1.95
Ajorata/kiskoalue	7.00
Erotuskaista	1.50
Pyörätie	3.00
Jalkakäytävä	2.00
Reuna-alue	0.84

B

Reuna-alue	1.00
Jalkakäytävä	2.00
Pyörätie	2.00
Nyk. erotuskaista	3.00
Nyk. ajorata	6.50
Erotuskaista	2.50
Ajorata	4.50
Erotuskaista	3.00
Ajorata/kiskoalue	7.00
Erotuskaista	1.50
Pyörätie	3.00
Jalkakäytävä	2.00
Reuna-alue	0.43

1


Reuna-alue	2.22
Jalkakäytävä	2.00
Pyörätie	2.00
Nyk. ajoluiska ja tukimuurit	6.44
Erotuskaista	2.13
Ajorata	4.50
Erotuskaista	1.00
Ajorata/kiskoalue	8.44
Pyörätie	1.27
Jalkakäytävä	2.00
Reuna-alue	0.89

5


Reuna-alue	1.16
Nyk. jalkakäytävä	2.00
Nyk. pyörätie	2.00
Odotustila	2.30
Ajorata	10.35
Erotuskaista	2.33
Ajorata	10.06
Erotuskaista	1.45
Pyörätie	2.15
Jalkakäytävä	2.15
Reuna-alue	0.48



PIHLAJAMÄENTIE  
POIKKILEIKKAUS A - A  
1:200

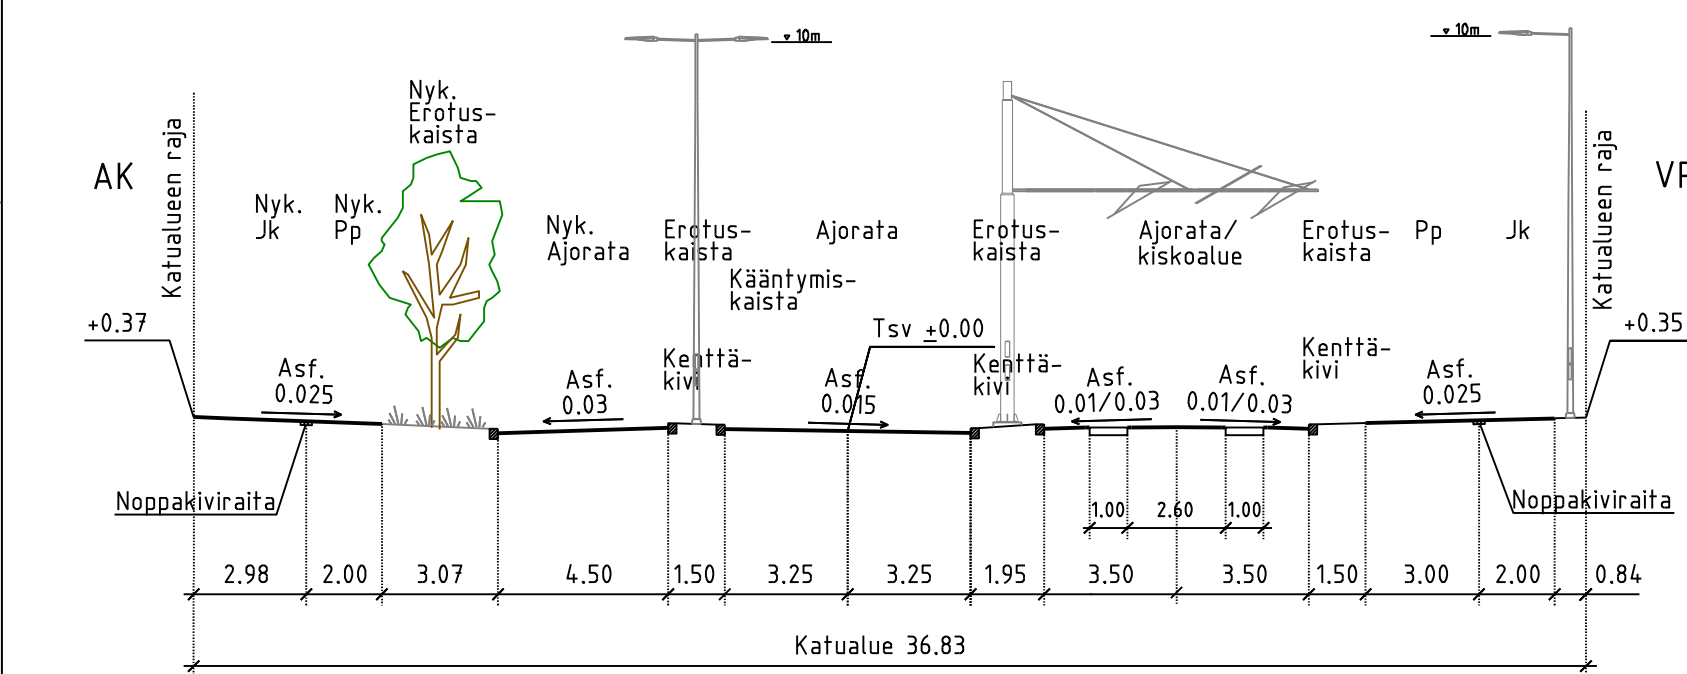

PIHLAJAMÄENTIE  
POIKKILEIKKAUS B-B  
1:200

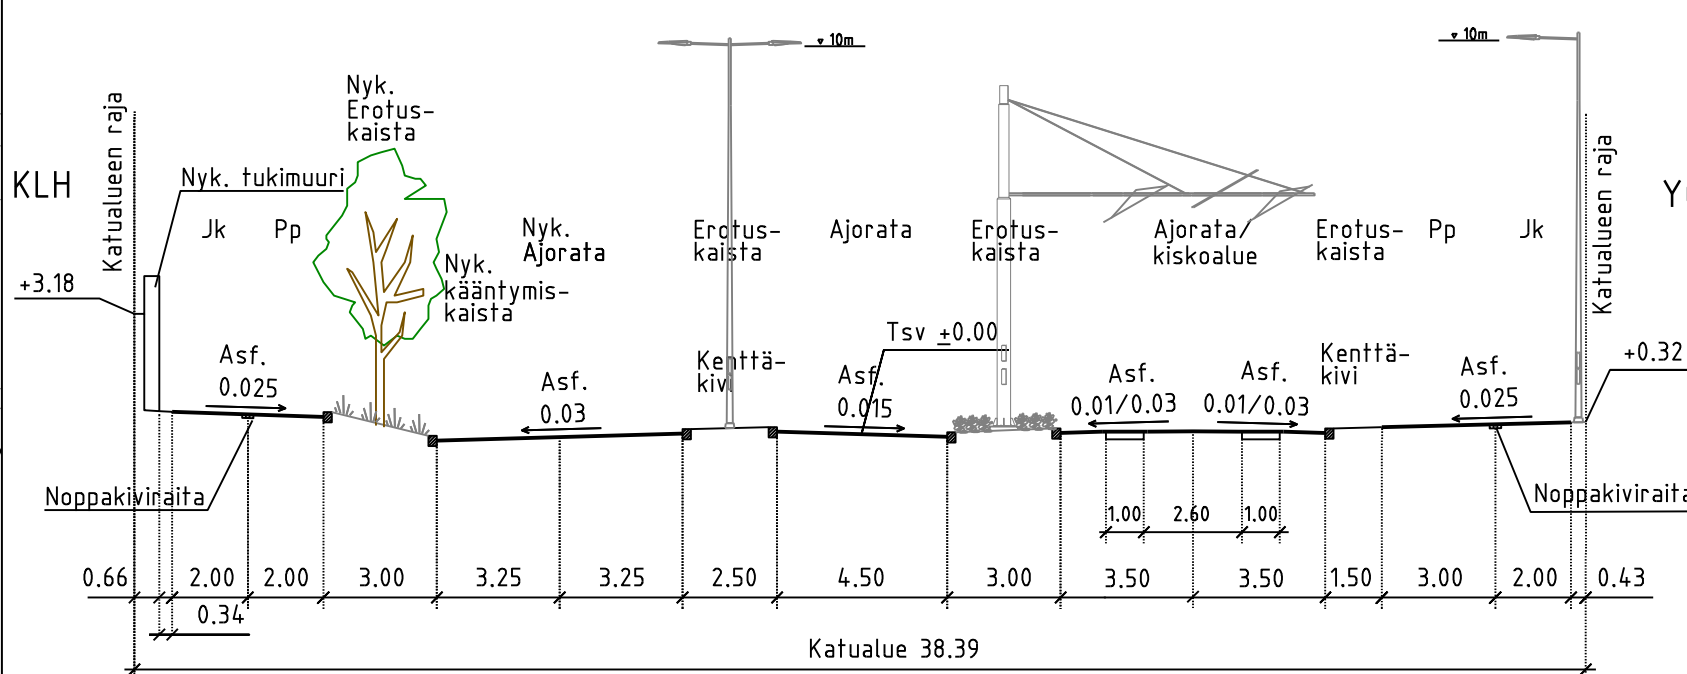

**PIIRUSTUSMERKINNÄT**

- Betonikivi, valkoinen
- Noppakivi, harmaa
- Betonilaatta, harmaa
- Kenttäkivi
- Noppakivi, punainen
- Nupukivi, harmaa
- Murske tai sepeli
- Nurmi
- Lehtipensa, matala
- Jalkakäytävä ja pp, asfalttia
- Ajorata
- Reunatuki
- Madallettu reunatuki
- Luiskattu reunatuki
- Kaide
- Pysäkkikatos
- Valaisin
- 2 / 3 kiven noppakiviraita

Kuivatus hoidetaan katukohtaisella hulevesiviemäröinnillä. Reunatuet ovat harmaata graniittia (V220h).

**LUONNOS 2.11.2018**

Helsinki Kaupunkiympäristön toimiala  
www.hel.fi sähköposti: etunimi.sukunimi@hel.fi

KAUP OSA, OSA-ALUE  
36. Viikki

**Pihlajamäentie**  
välillä Maaherrantie-Viikinkaari

Katusuunnitelma

MK	LIITTYY	00000/000	NRO	30932/1	KHS		
1:500	KORVAA	00000/000	VIO	0000/000	YTLK		
1:200	KORVATTU	00000/000	TASOKOORDINAATIO	ETRS-GK25	HYV.	xx	xx
	ASEMAKAAVA	10580_10435	KORKEUSJÄRJESTELMA	N2000	TARK.	xx	xx
	LIIKENNES	6632-1, 6633-1			PROJ.	xx	xx
					HYV.	xx	xx
					TARK.	xx	xx
					LAAT.	2.11.2018	VR Track Oy

RAIDE-JOKERI Raide-Jokerin projektitoimisto  
Valimotie 1, 00380 Helsinki  
raidejokeri@hel.fi

