



Tyyppipoikkileikkaus pl 20

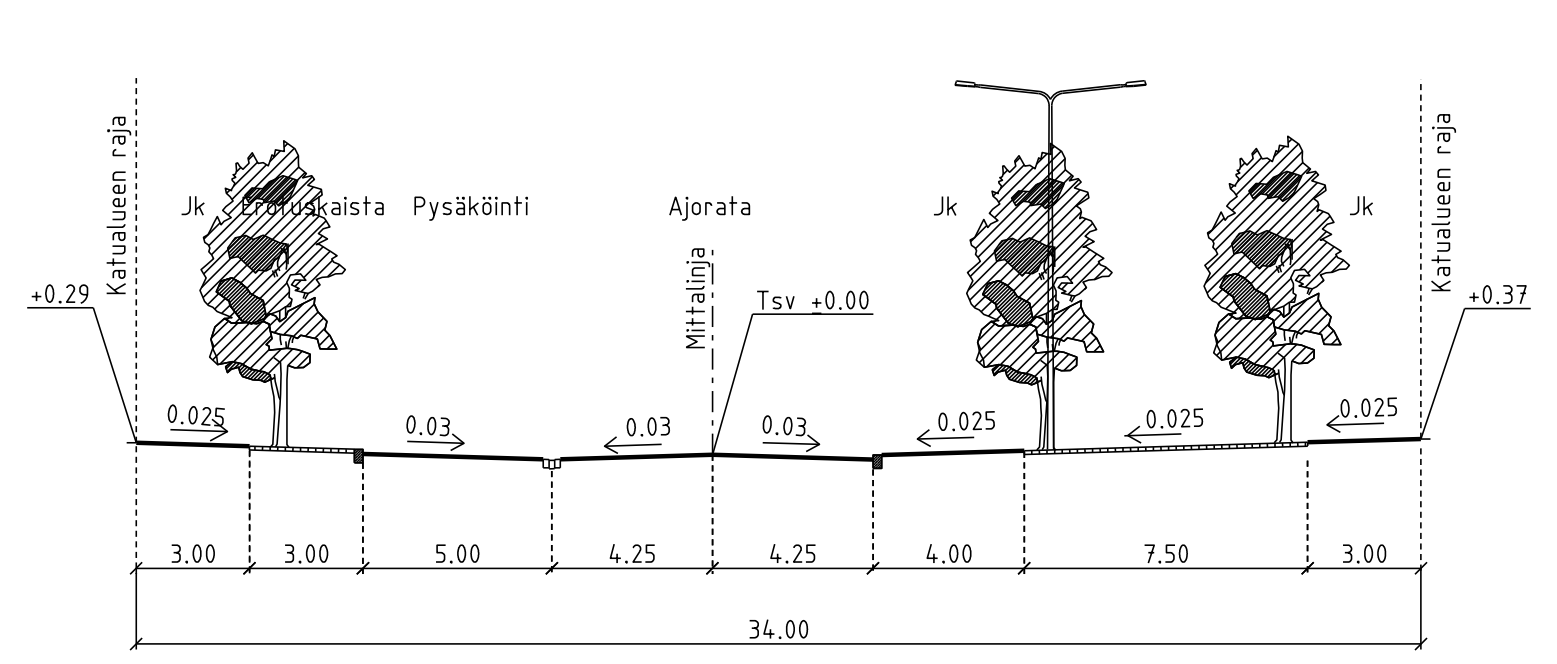

Tyyppipoikkileikkaus pl 120

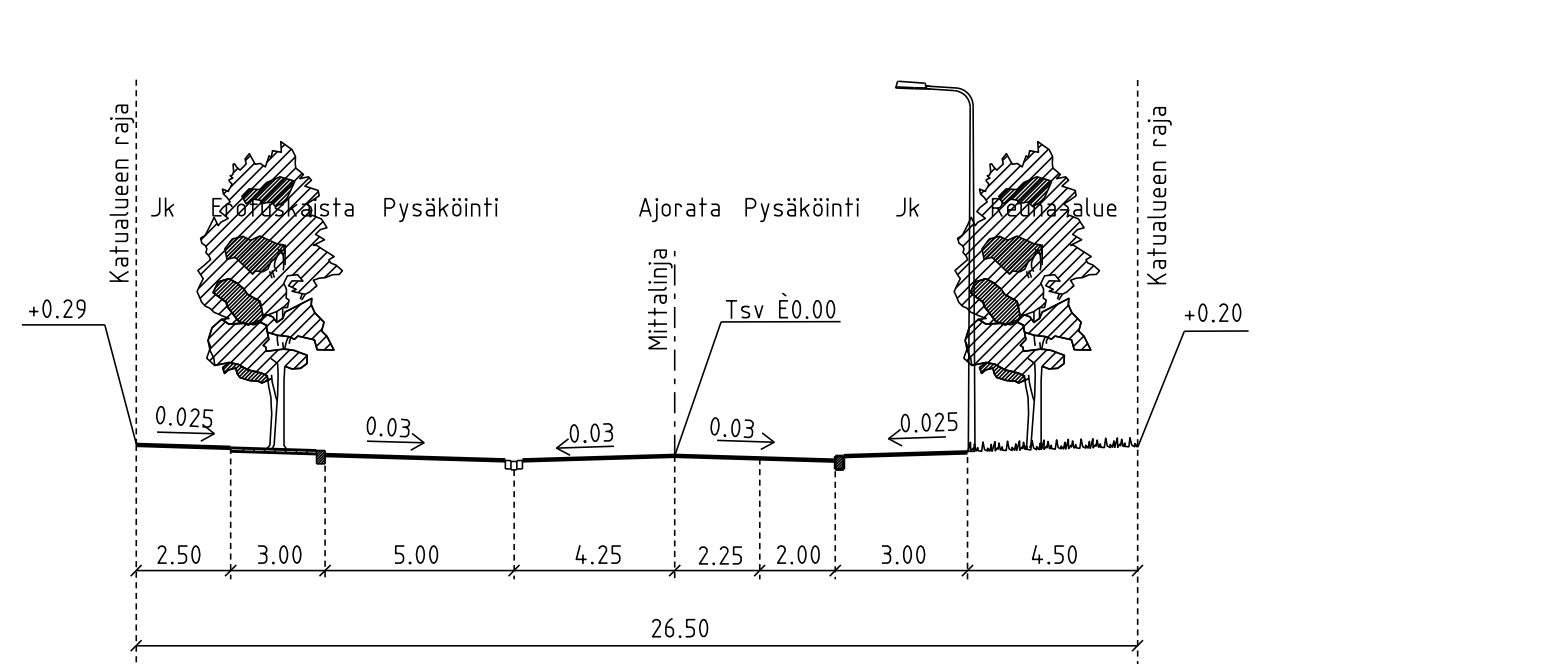

B	Mallikuva päivitetty vastaamaan template-tiedostoa	1.11.2020	K. Konsultti	KYMP/projektipääll.
A	Muutettu suunnitelman ulkoasua	12.5.2017	K. Konsultti	KYMP/projektipääll.

Helsinki Kaupunkiympäristön toimiala
www.hel.fi
sähköposti: etunimi.sukunimi@hel.fi

KAUP.O5A, OSA-ALUE
00. Mallila, Mallikylä

MALLIKATU/MALLIPUISTO/MALLISILTA

välillä Itäkatu-Länsikatu/Itäkatu/Teräsbetonilaattasilta

Pituusleikkaus ja tyyppipoikkileikkaukset

MK	LIITTYY	00000/000	NRO	27445/12	KHS	
1:1000/	KORVAA	00000/000			KYLK	
1:100,	KORVATTU	00000/000	TASOKOORDINAATISTO:	ETRS-GK25	HYV.	21.3.2016 H. Hyväksyjä
1:200	ASEMAKAAVA	00000	KORKEUSJÄRJESTELMÄ:	N2000	TARK.	21.3.2016 T. Tarkastaja
	LIKENNES.	00000			PROJ.	21.3.2016 P. Projektipäällikkö

HSY:n vesihuolto PL 100 00066 HSY p.(09) 15611	NRO	00000/000	HYV.	
	TARK.			
	HYV.			
	TARK.			

Maa- ja kallioperäyksikkö GEO PL 58213, 00099 Helsingin kaupunki www.geotekniikka.fi geo@hel.fi	GEON PROJEKTINUMERO	00000/000	HYV.	H. Hyväksyjä
	PVM	21.3.2016	TARK.	T. Tarkastaja

Consult Oy (korkeus 18 mm)	HYV.	21.3.2016	H. Hyväksyjä
	TARK.	21.3.2016	T. Tarkastaja
	LAAT.	21.3.2016	L. Laatiija