
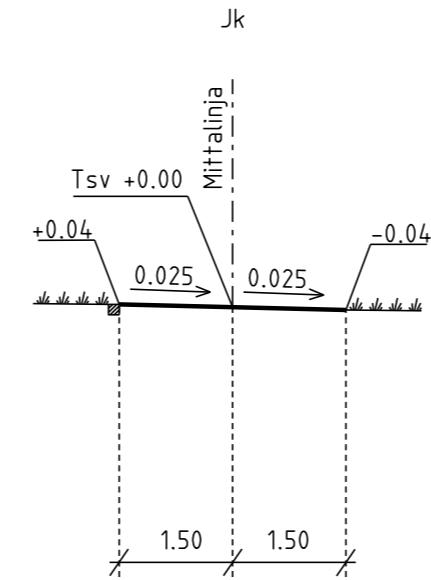


TYYPPIPOIKKILEIKKAUS 1:200

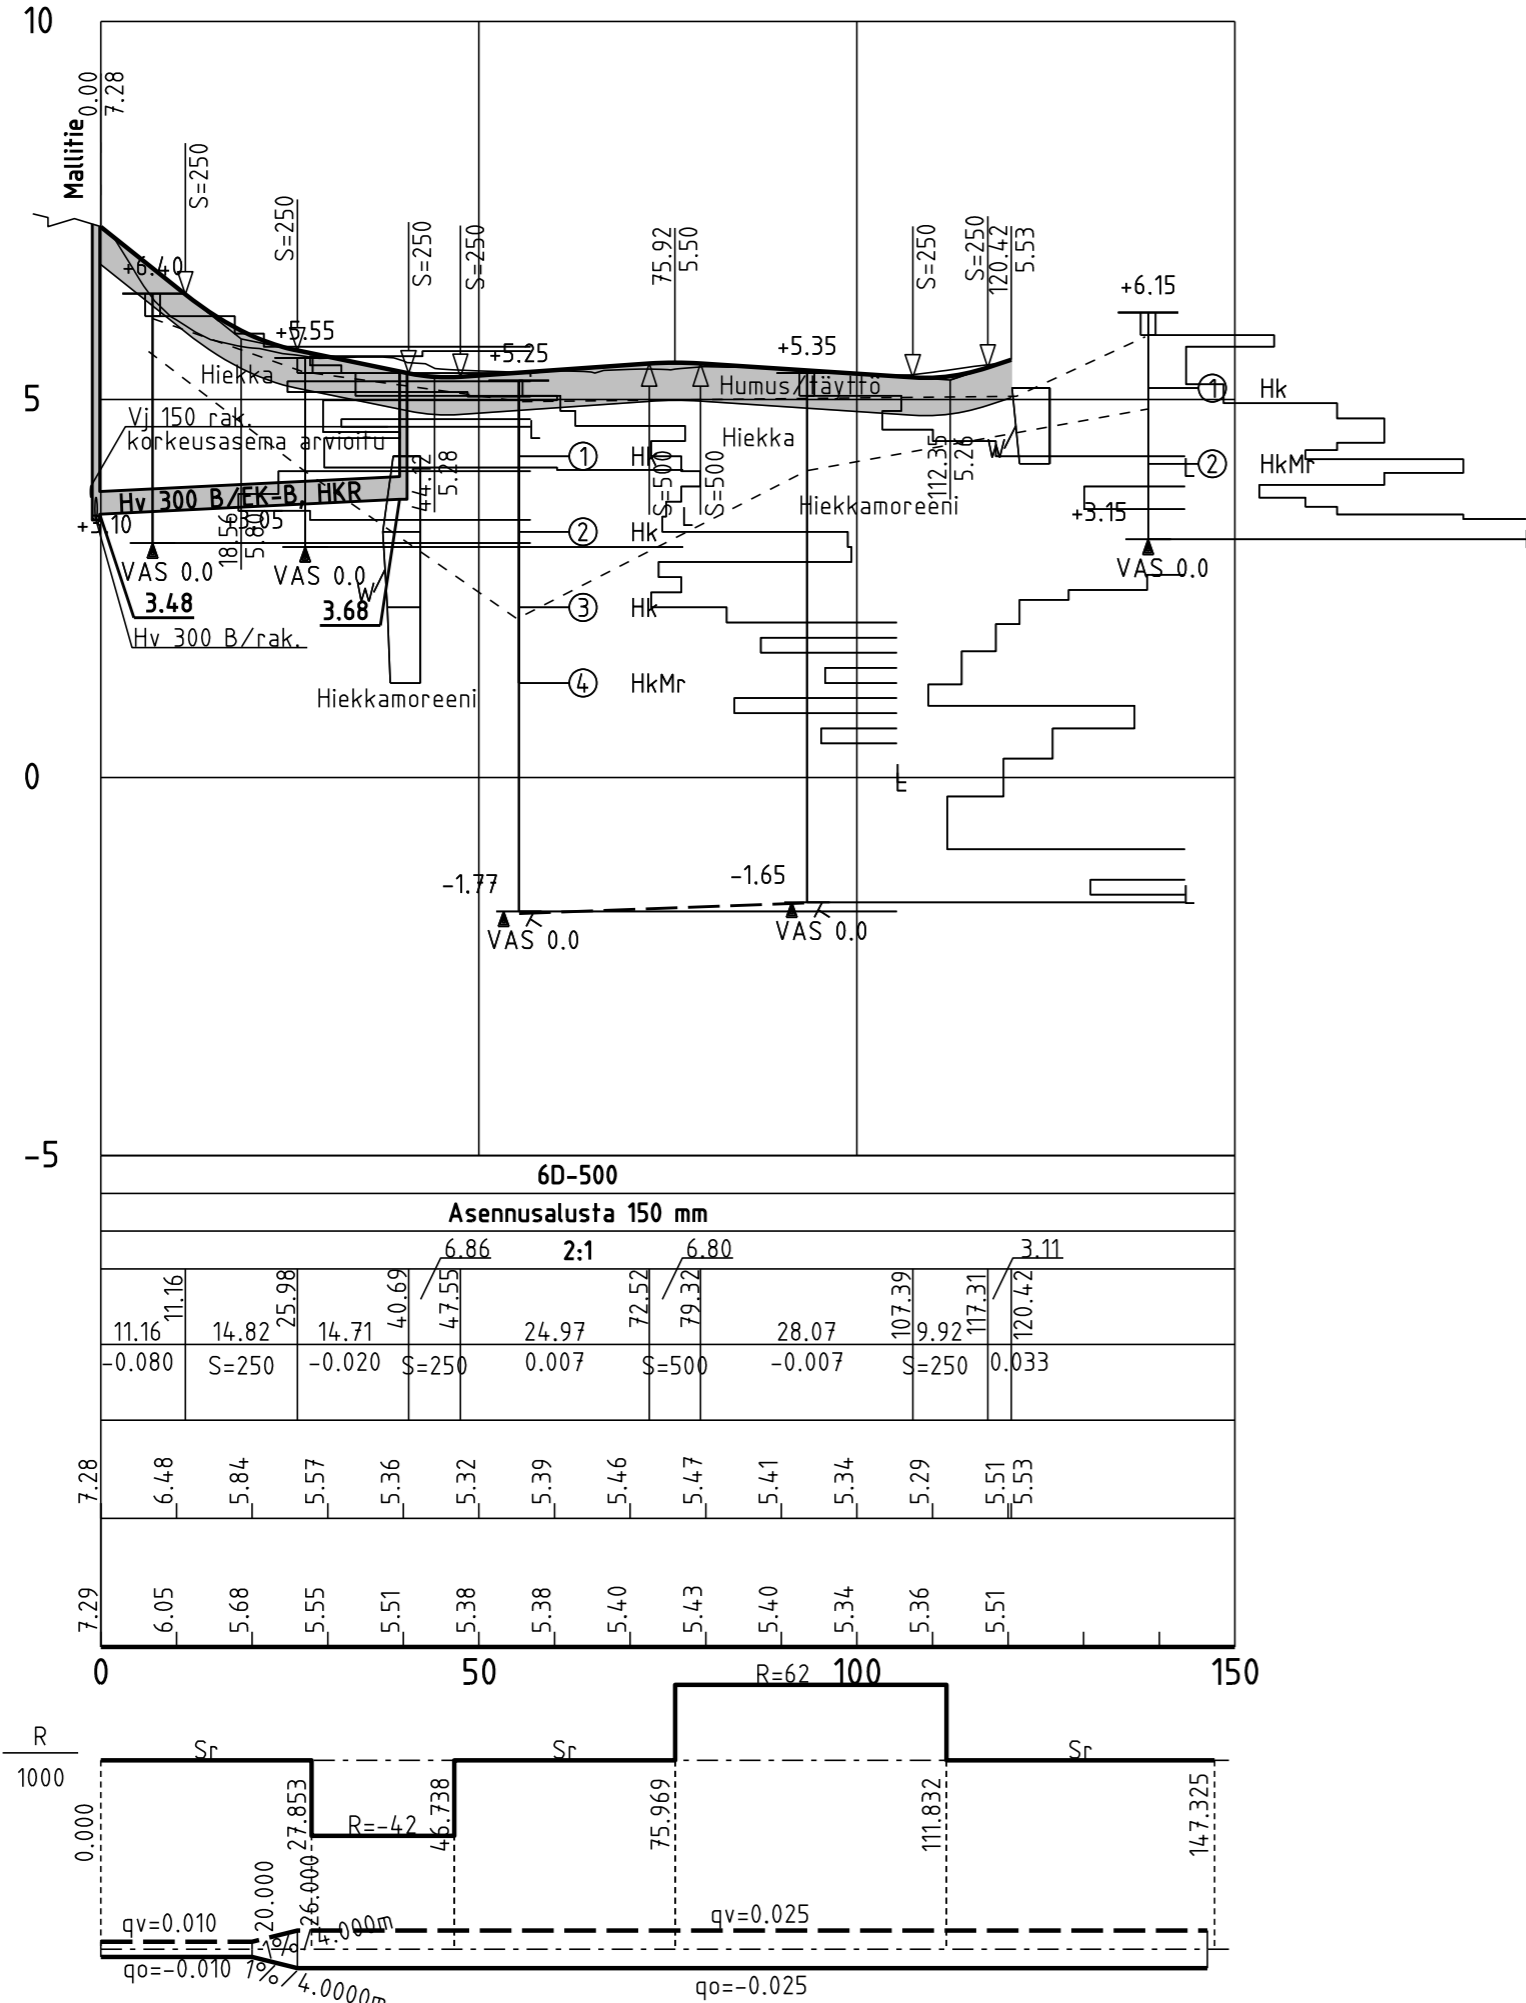

- Päällysrakenne
- Putkien perustamistapa
- Tuenta/luiskakaltevuus
- Matka
- Kaltevuus / pyöristyssäde
- Tasausviivan korkeus
- Maanpinnan korkeus
- Kaarevuus
- Raitin sivukaltevuus

A Päivitetty vastaamaan template-tiedostoa.		1.11.2020	K. Konsultti	KYMP/projektipääll.	
Helsinki		Kaupunkiympäristön toimiala		www.hel.fi sähköposti: etunimi.sukunimi@hel.fi	
KAUP.OSA, OSA-ALUE					
00. Mallikaupunginosa, 000. Malli osa-alue					
MALLIPUISTO					
Mallitie					
Raitti 1					
Pituusleikkaus ja tyyppipoikkileikkaus					
MK	LIITTYY	00000/000	NRO	KHS	
1:1000/	KORVAA	00000/000	VIO 5637/12	KYLK	
1:200	KORVATTU	00000/000	TASOKOORDINAATISTO: ETRS-GK25	HYV. 30.10.2017	H. Hyväksyjä
	ASEMAKAAVA	00000	KORKEUSJÄRJESTELMÄ: N2000	TARK. 30.10.2017	T. Tarkastaja
	LIIKENNES.	00000		PROJ. 30.10.2017	P. Projektipäällikkö
Konsultti			HYV. 30.10.2017	K. Hyväksyjä	
			TARK. 30.10.2017	K. Tarkastaja	
			LAAT. 30.10.2017	K. Laajaja	