



RAITTI R1, RAKENNEPOIKKILEIKKAUS PL 25 (1:50)

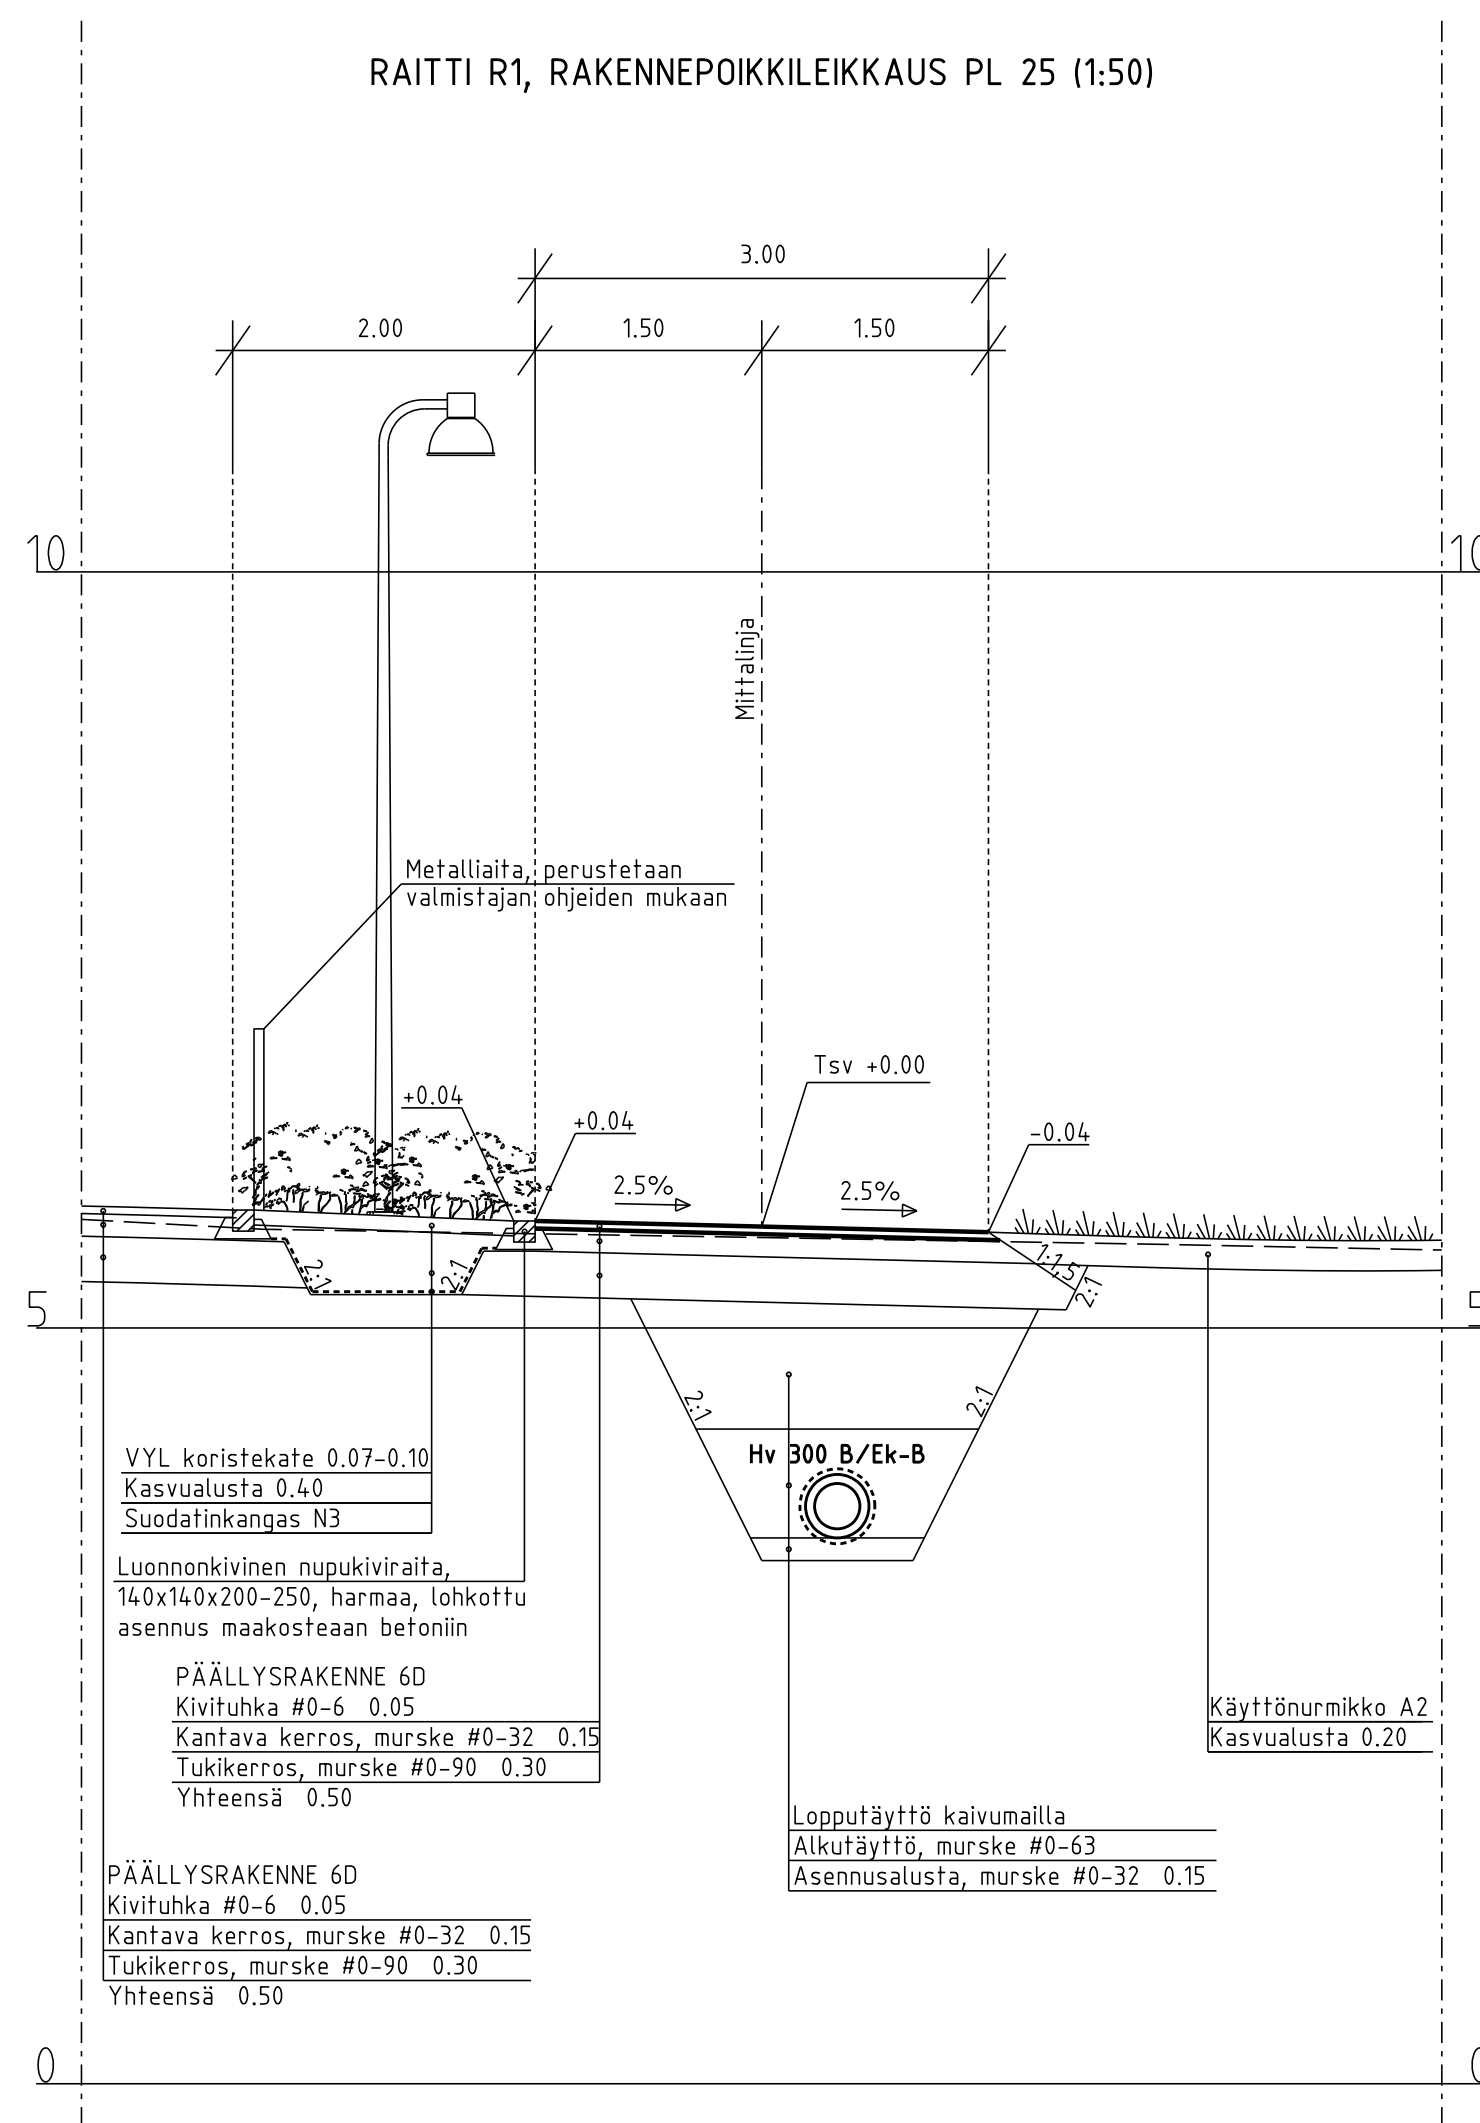


RAITTI R1, RAKENNEPOIKKILEIKKAUS PL 100 (1:50)

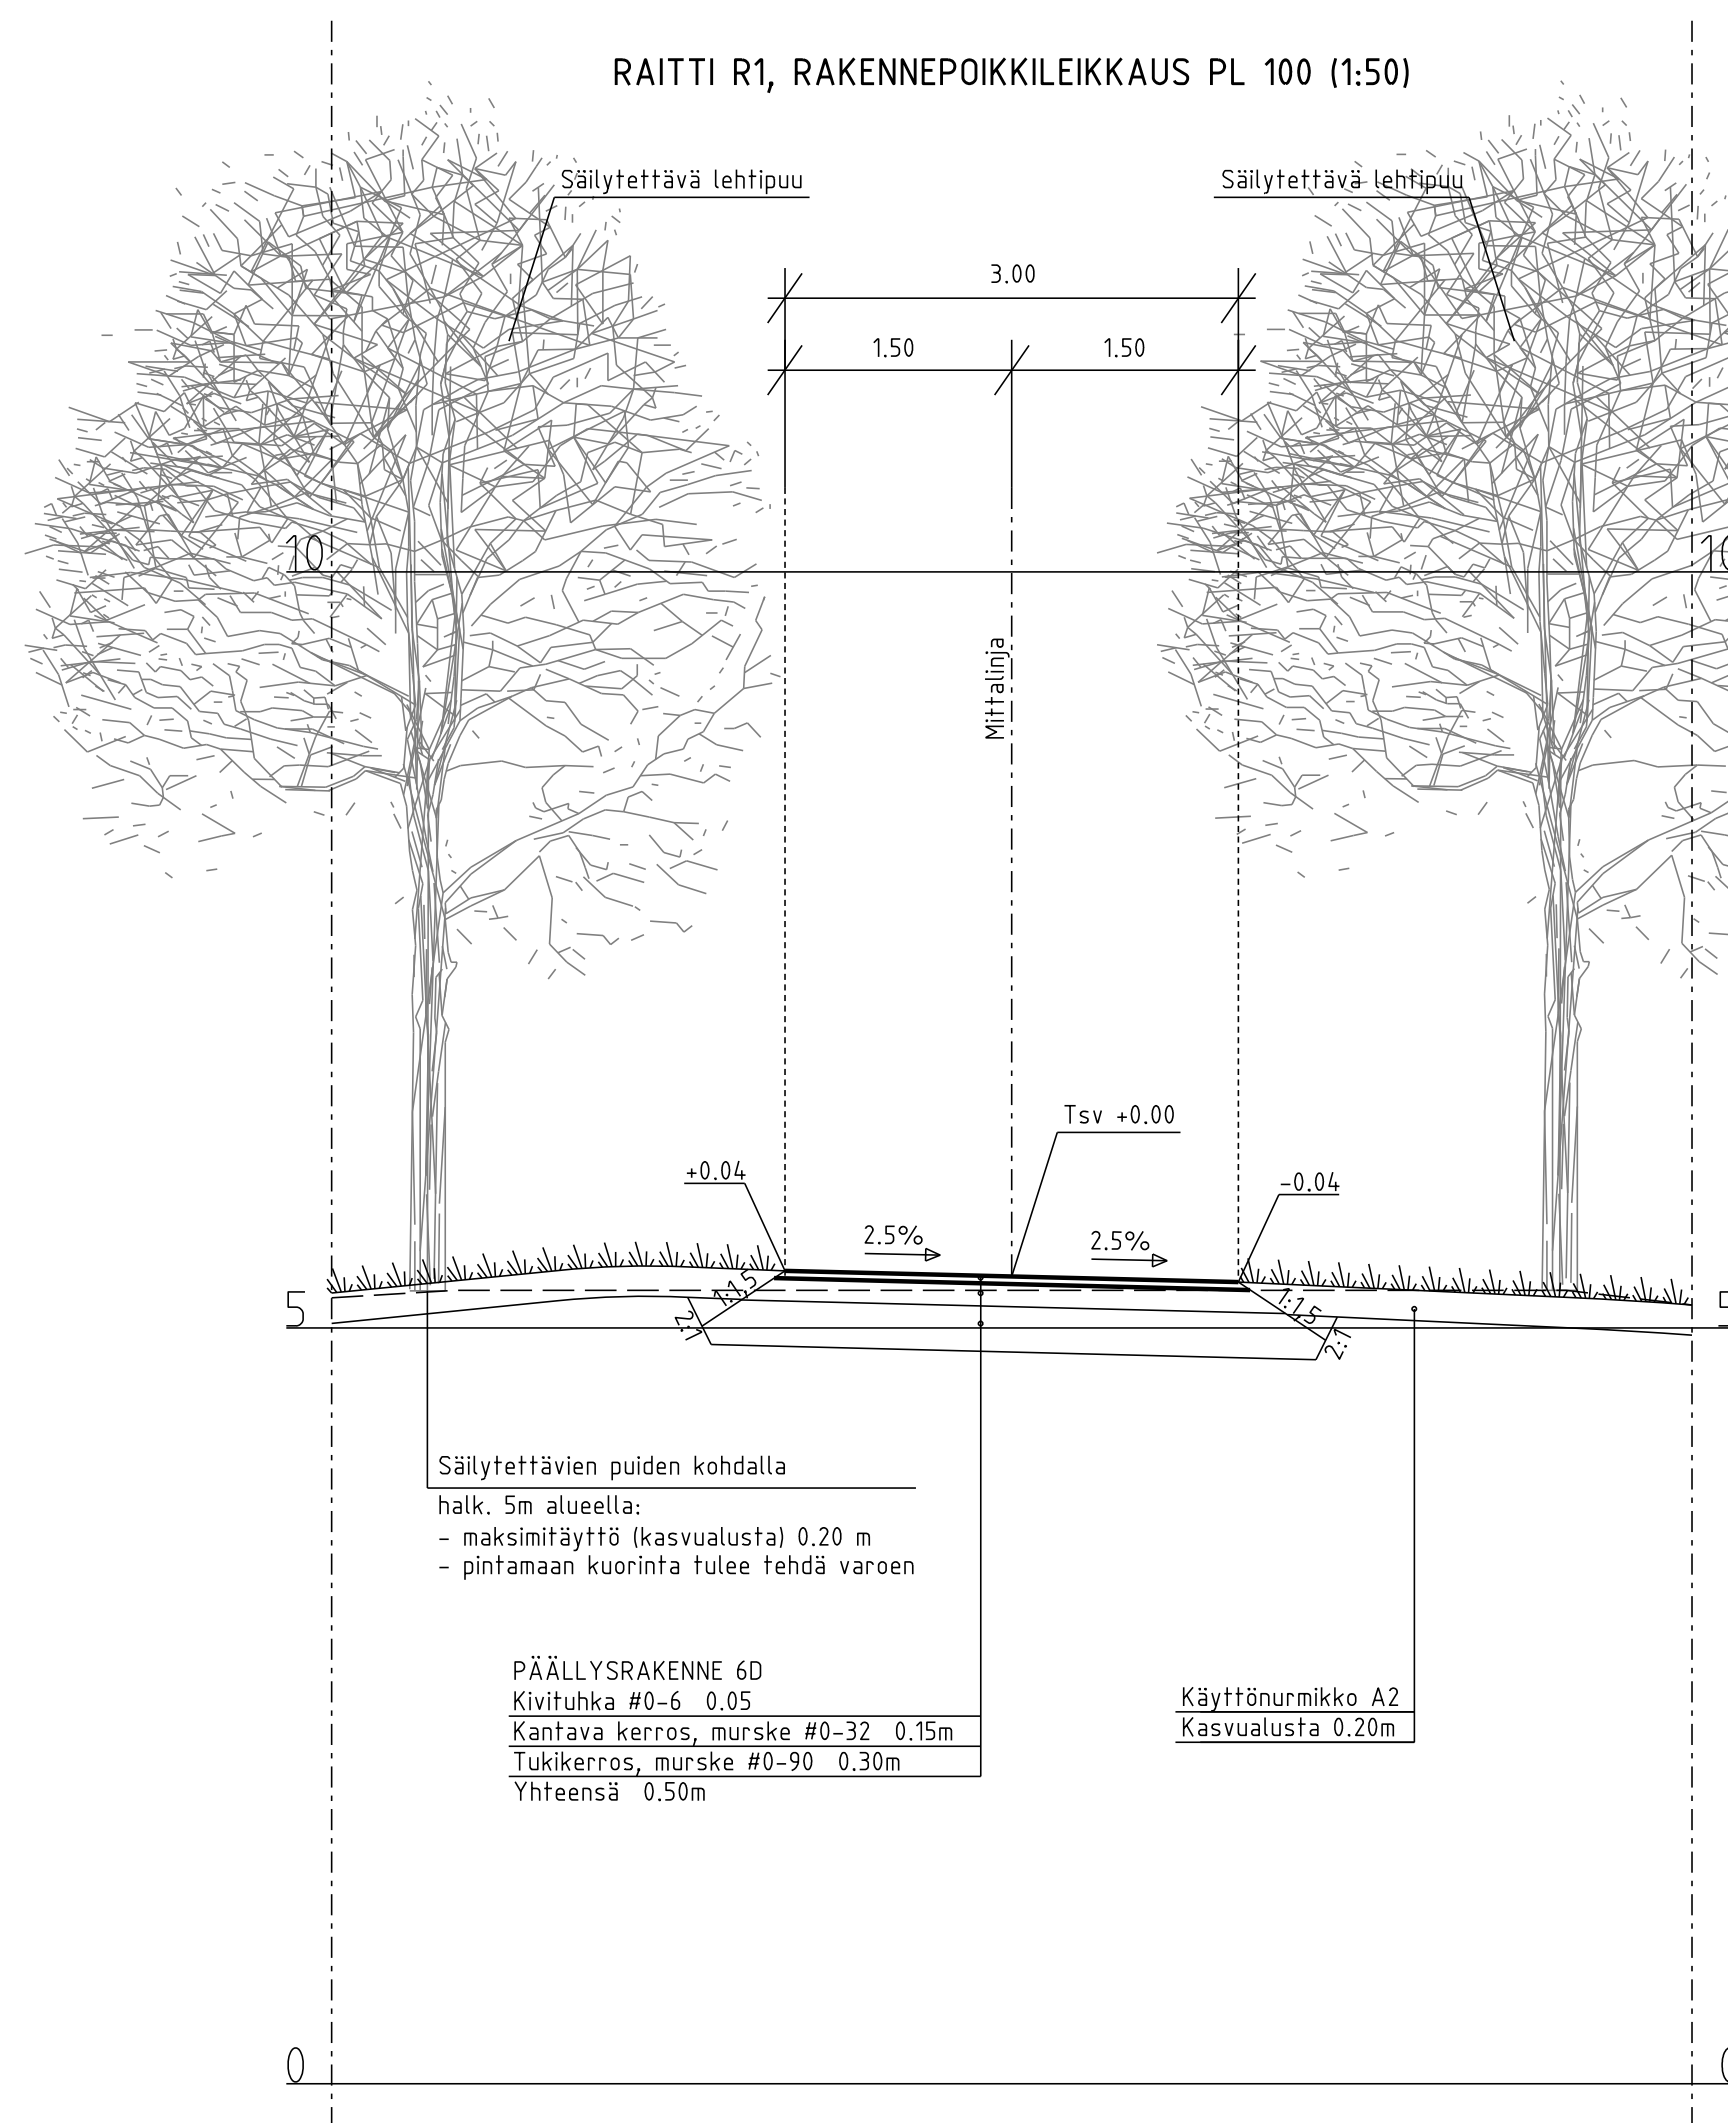


RAKENNETYYYPIT (1:10)


6D, Kivituhka

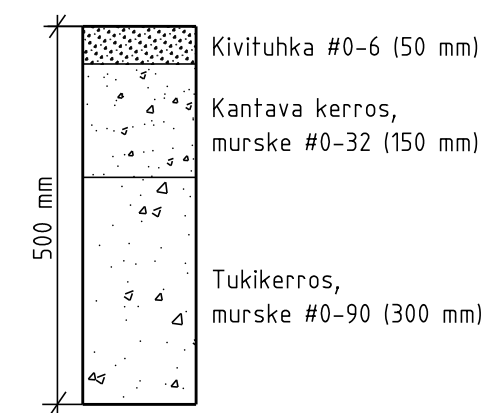


6D, Asfaltti

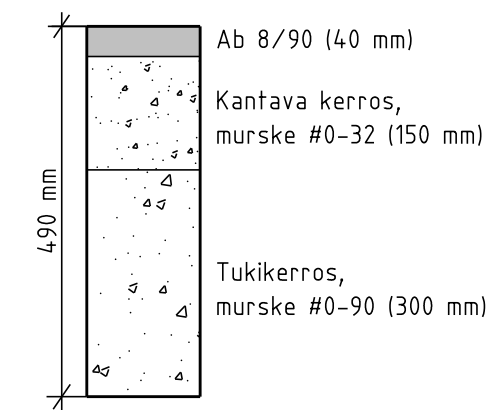


6D, Noppakiveys

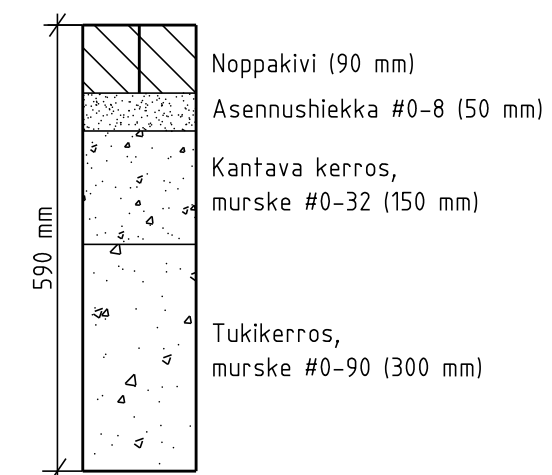


6D, Betonikiveys

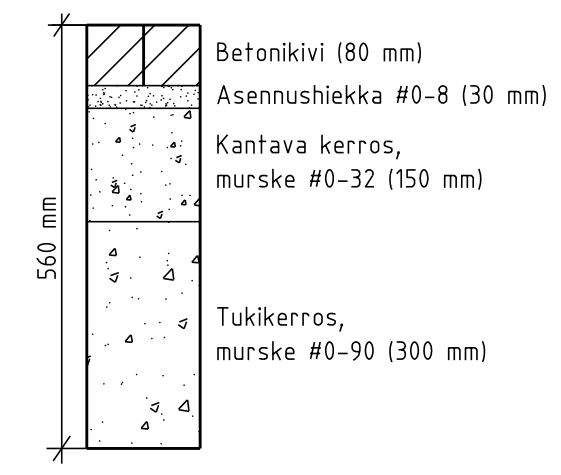

6D, Leikkihiekka

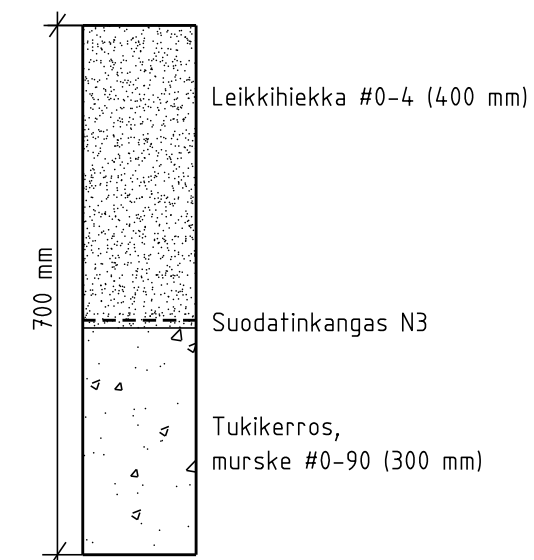

6D, Turva-alusta

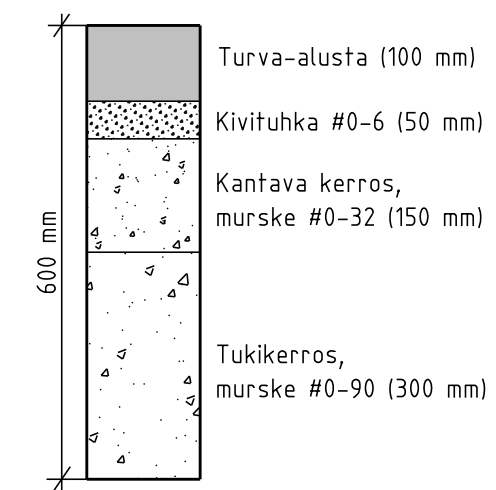

A Päivitetty vastaamaan template-tiedostoa.		1.11.2020	K. Konsultti	KYMP/projektipääll.	
Helsinki Kaupunkiympäristön toimiala		www.hel.fi		sähköposti: etunimi.sukunimi@hel.fi	
KAUP.O.SA, OSA-ALUE					
00. Mallikaupunginosa, 000. Malli osa-alue					
MALLIPUISTO					
Mallitie					
Raitti 1					
Rakennepoikkileikkaukset					
MK	LIITTYY	00000/000	NRO	KHS	
1:50	KORVAA	00000/000	VIO 5637/13	KYLK	
1:10	KORVATTU	00000/000	TASOKOORDINAATISTO: ETRS-GK25	HYV. 30.10.2017	
	ASEMAKAAVA	00000	KORKEUSJÄRJESTELMÄ: N2000	TARK. 30.10.2017	
	LIIKENNES.	00000		PROJ. 30.10.2017	
Konsultti				HYV. 30.10.2017	K. Hyväksyjä
				TARK. 30.10.2017	K. Tarkastaja
				LAAT. 30.10.2017	K. Laajaja