



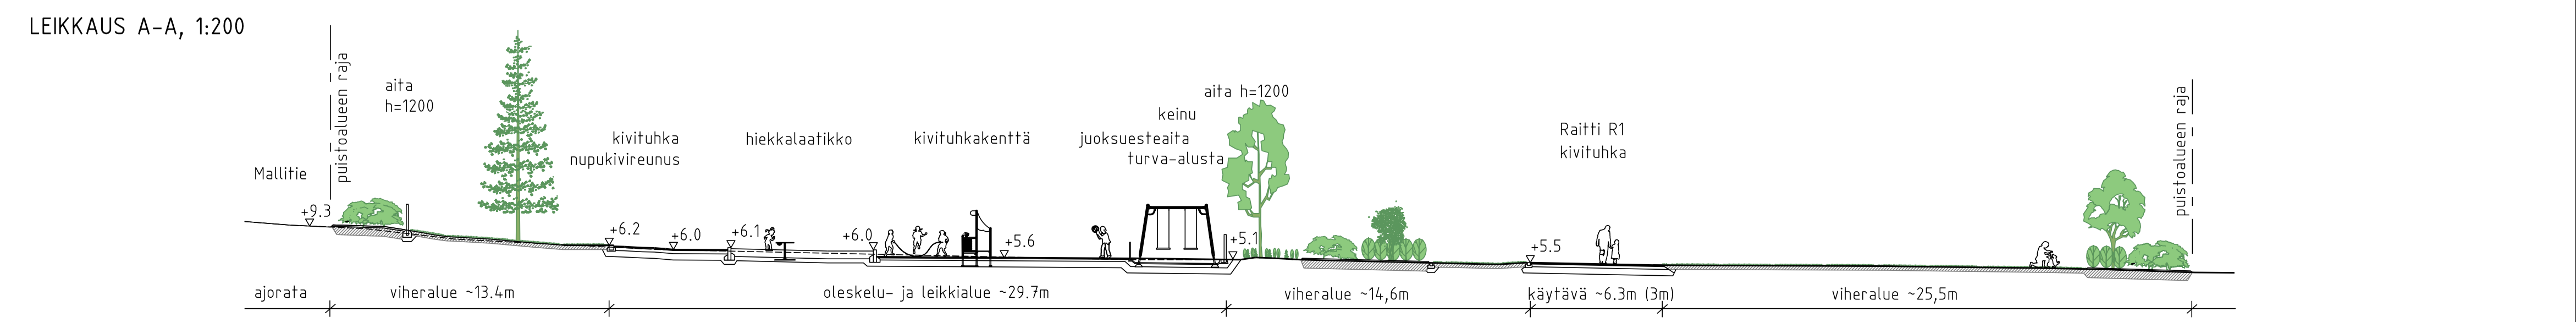

- MERKINNÄT:**
- Suunnittelualueen raja
 - Säilytettävä lehtimetsä
 - Säilytettävä lehti-, havupuu
 - Poistettava puu
 - Istutettava havupuu
 - Istutettava lehtipuu
 - Istutettava lehtipuu ja juuristoritilä
 - Istutettava matala lehtipensas; maanpeitepensas
 - Istutettava korkea lehtipensas
 - Istutettava yksittäinen lehtipensas
 - Istutettava matala havupensas; maanpeitepensas
 - Istutettava köynnös
 - Istutettava perenna
 - Istutettavat ryhmäruusut ja sipulikasveja
 - Käyttönurmikko
 - Hiekkavahvistettu nurmikko (pelikenttä)
 - Niitty
 - Kosteaa niitty
 - Sekametsä
 - Asfaltti; väri
 - Sirotepinta; väri
 - Noppakiveys; väri
 - Betonikiveys; väri
 - Maafiili; väri
 - Kivituhka; väri
 - Turva-alusta; väri
 - Turvahiekka; väri
 - Leikkihiekka; väri
 - Luonnonkivimuuri; väri
 - Nupukivireunus; väri
 - Metallilanka-aita; h=1.2m, väri
 - Huoltoportti; leveys 3m ja käyntiportti leveys 1m, väri
 - Juoksuesteita; väri
 - Pylväsvalaisin; korkeus, väri
 - Hulevesikaivo, uusi
 - Hulevesikaivo, nykyinen
 - Nykyinen oja
 - Penkki, tuolit
 - Päytä ja penkit
 - Roskakori / syväkeräyssäiliö
 - Opastetaulu
 - Pergola
 - Likimääräinen korkeusasema

- Leikkimökki
- Leikkivälineitä
- Jousieläimet -turva-alueen raja
- Puueläinveistokset
- Keinut
- Pyöräteline
- Kafos
- Jalkepallomaalit
- Lentopalloverkko ja telineet
- Koripalloteline

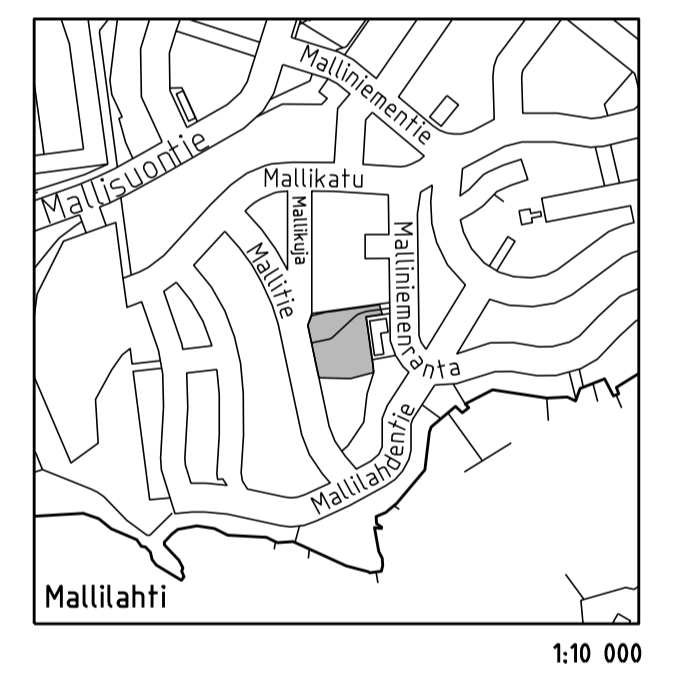

Helsinki		Kaupunkiympäristön toimiala		www.hel.fi	
KAUP. OSA- ALUE		00. Mallikaupunginosa, 000. Malli osa-alue		sähköposti: etunimi.sukunimi@hel.fi	
MALLIPUISTO					
Mallitie					
Puistosuunnitelma					
PK	LETTY	00000/000	NRO	KHS	
1:200	KORVAA	00000/000	VIO 5637/1	KYLK	15.11.2017
	KORVATTU	00000/000	TASOKOODINLAISTO: ETRS-GK25	HYV.	30.10.2017
	ASEMAKAAVA	00000	KORKEUSJÄRJESTELMÄ: N2000	TARK.	30.10.2017
	LIIKENNES.	00000		PROJ.	30.10.2017
Konsultti				HYV.	30.10.2017
				TARK.	30.10.2017
				LAAT.	30.10.2017