

DETALJI 1, 1:20


Istuinryhmän alustan noppakiveys, tasokuva

Kalusteet, penkki ja tuolit.

Penkki; D3 HKI peruspenkki, koko, väri (RAL 7021, Black Grey), asennetaan kiinteästi alustaan


Tuoli; D4 HKI perustuoli, koko, väri (RAL 7021, Black Grey), asennetaan kiinteästi alustaan

Kalusteet asennetaan kiinteästi kiveysalueelle valmistajan ohjeiden mukaan. Kalusteet ankkuroidaan alapuoliseen anturaan 80 mm pitkällä kiinnityspultilla kiila-ankkuria tai proppua käyttäen.

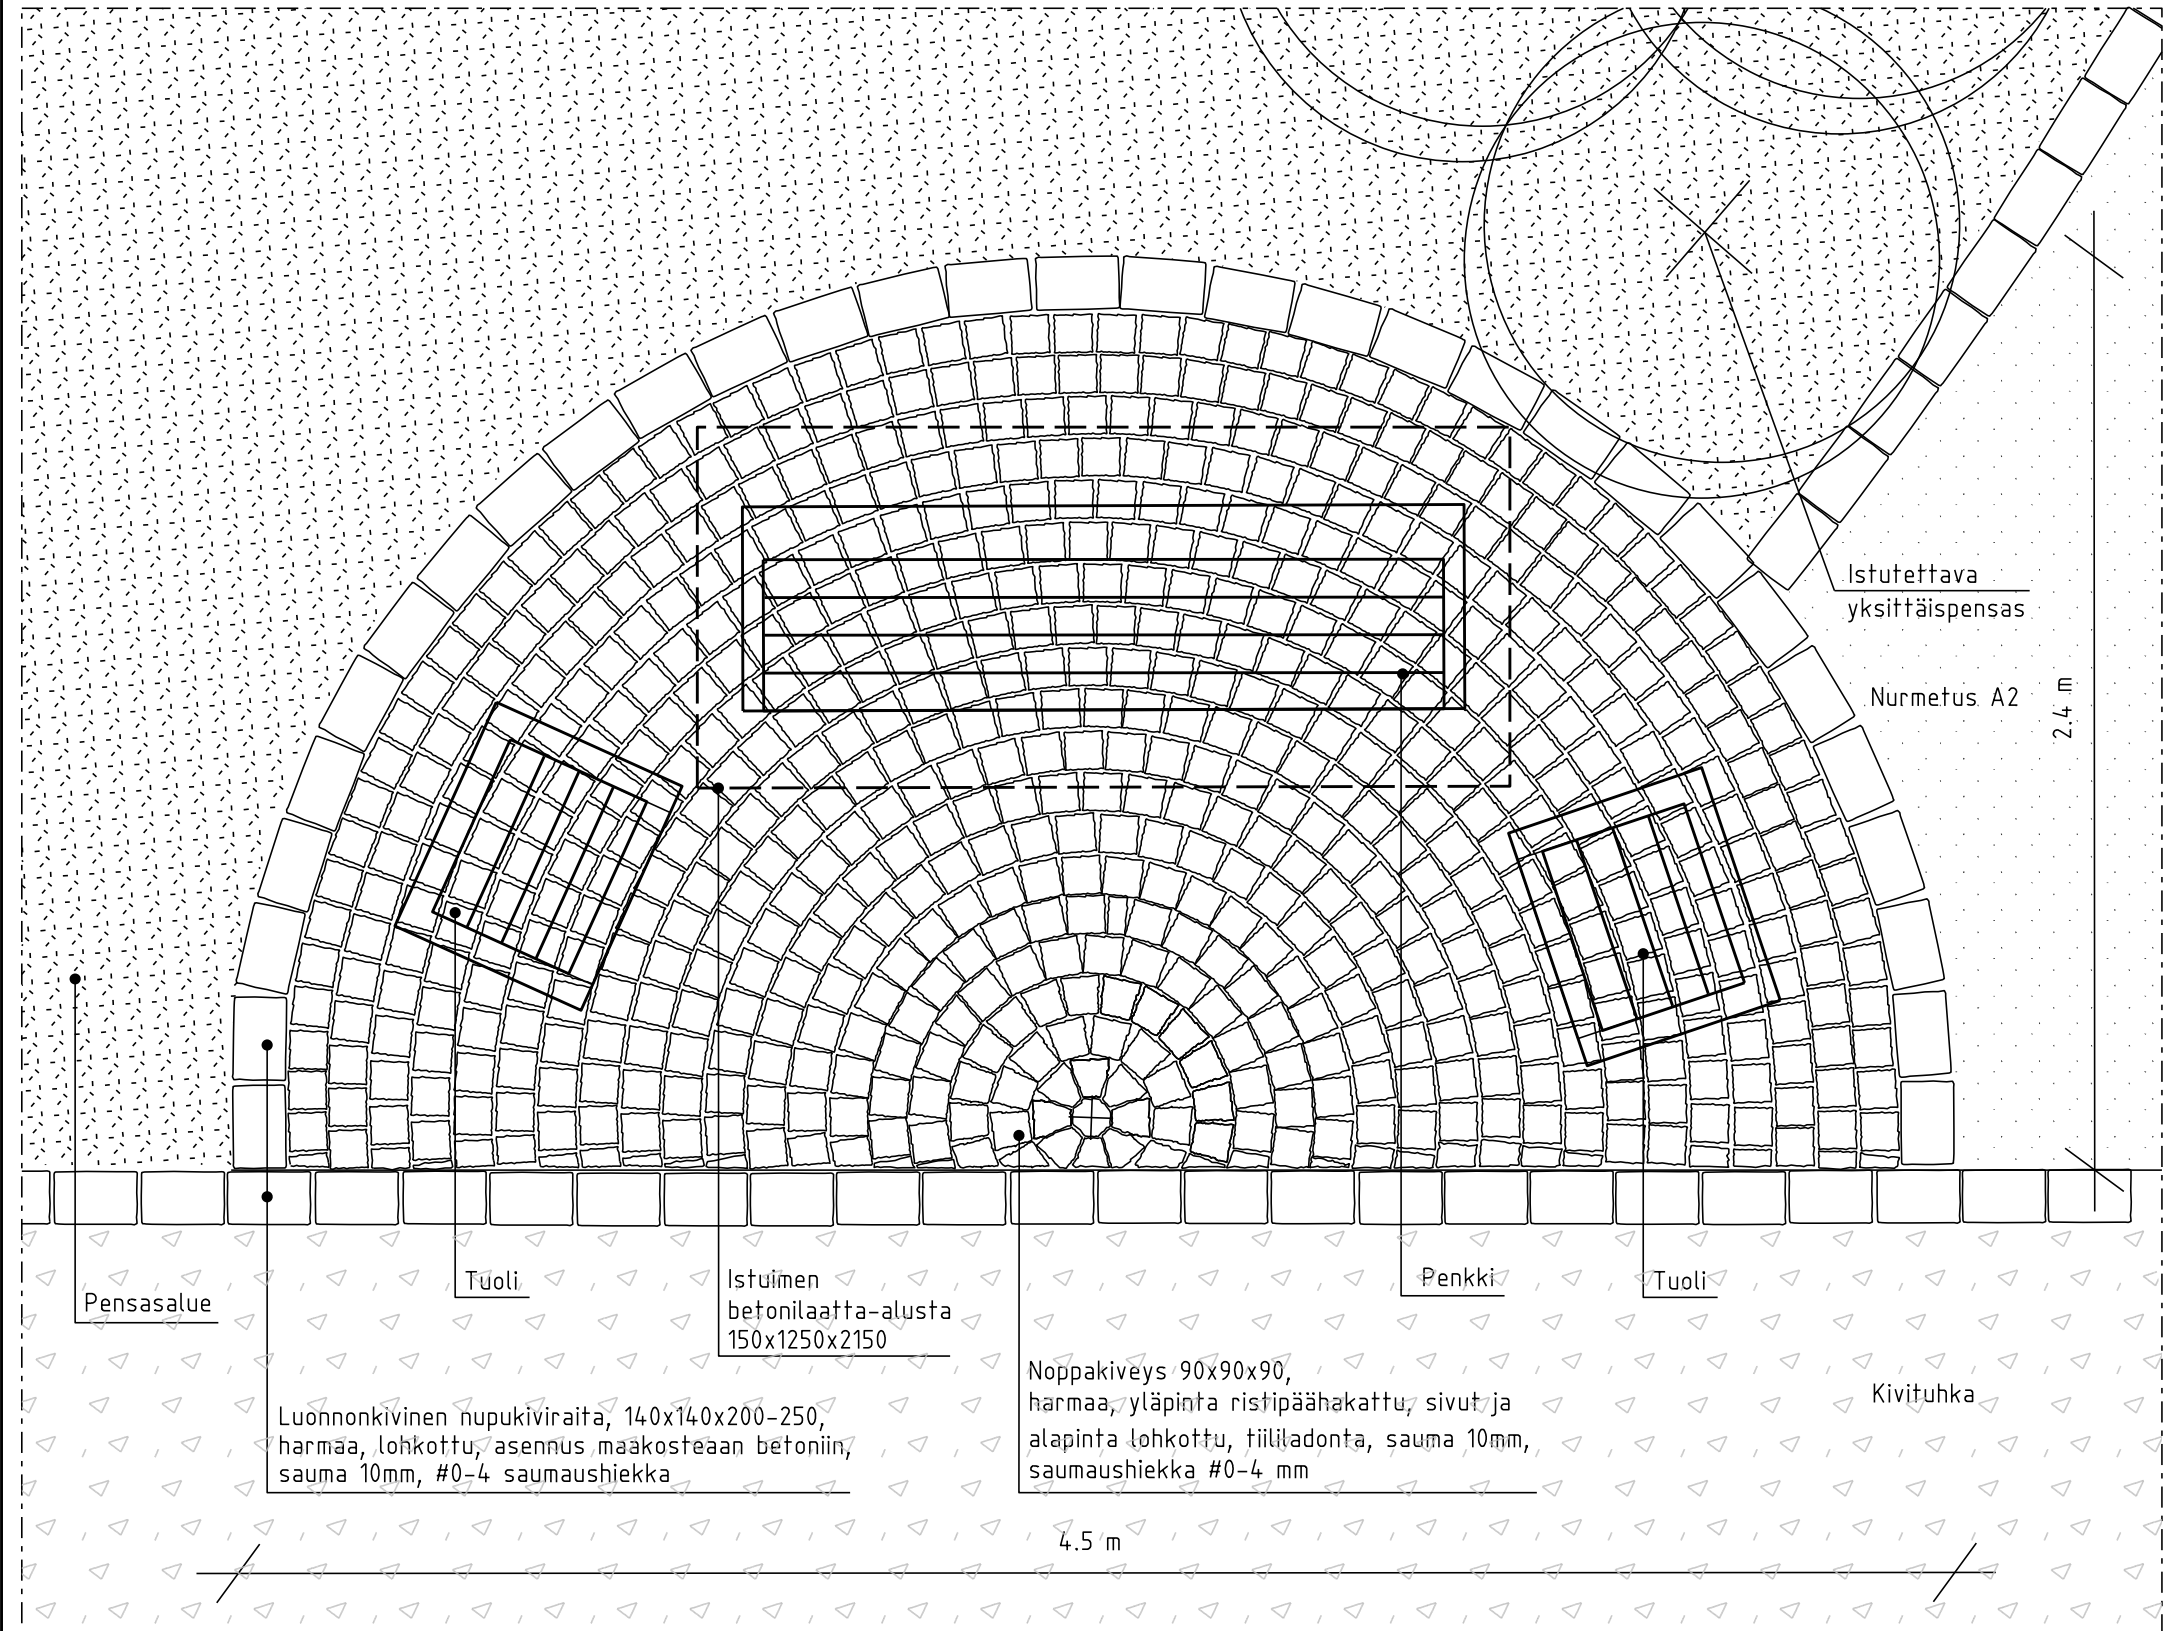

DETALJI 2, 1:20

Istuinryhmän alustan noppakiveys, poikkileikkaus

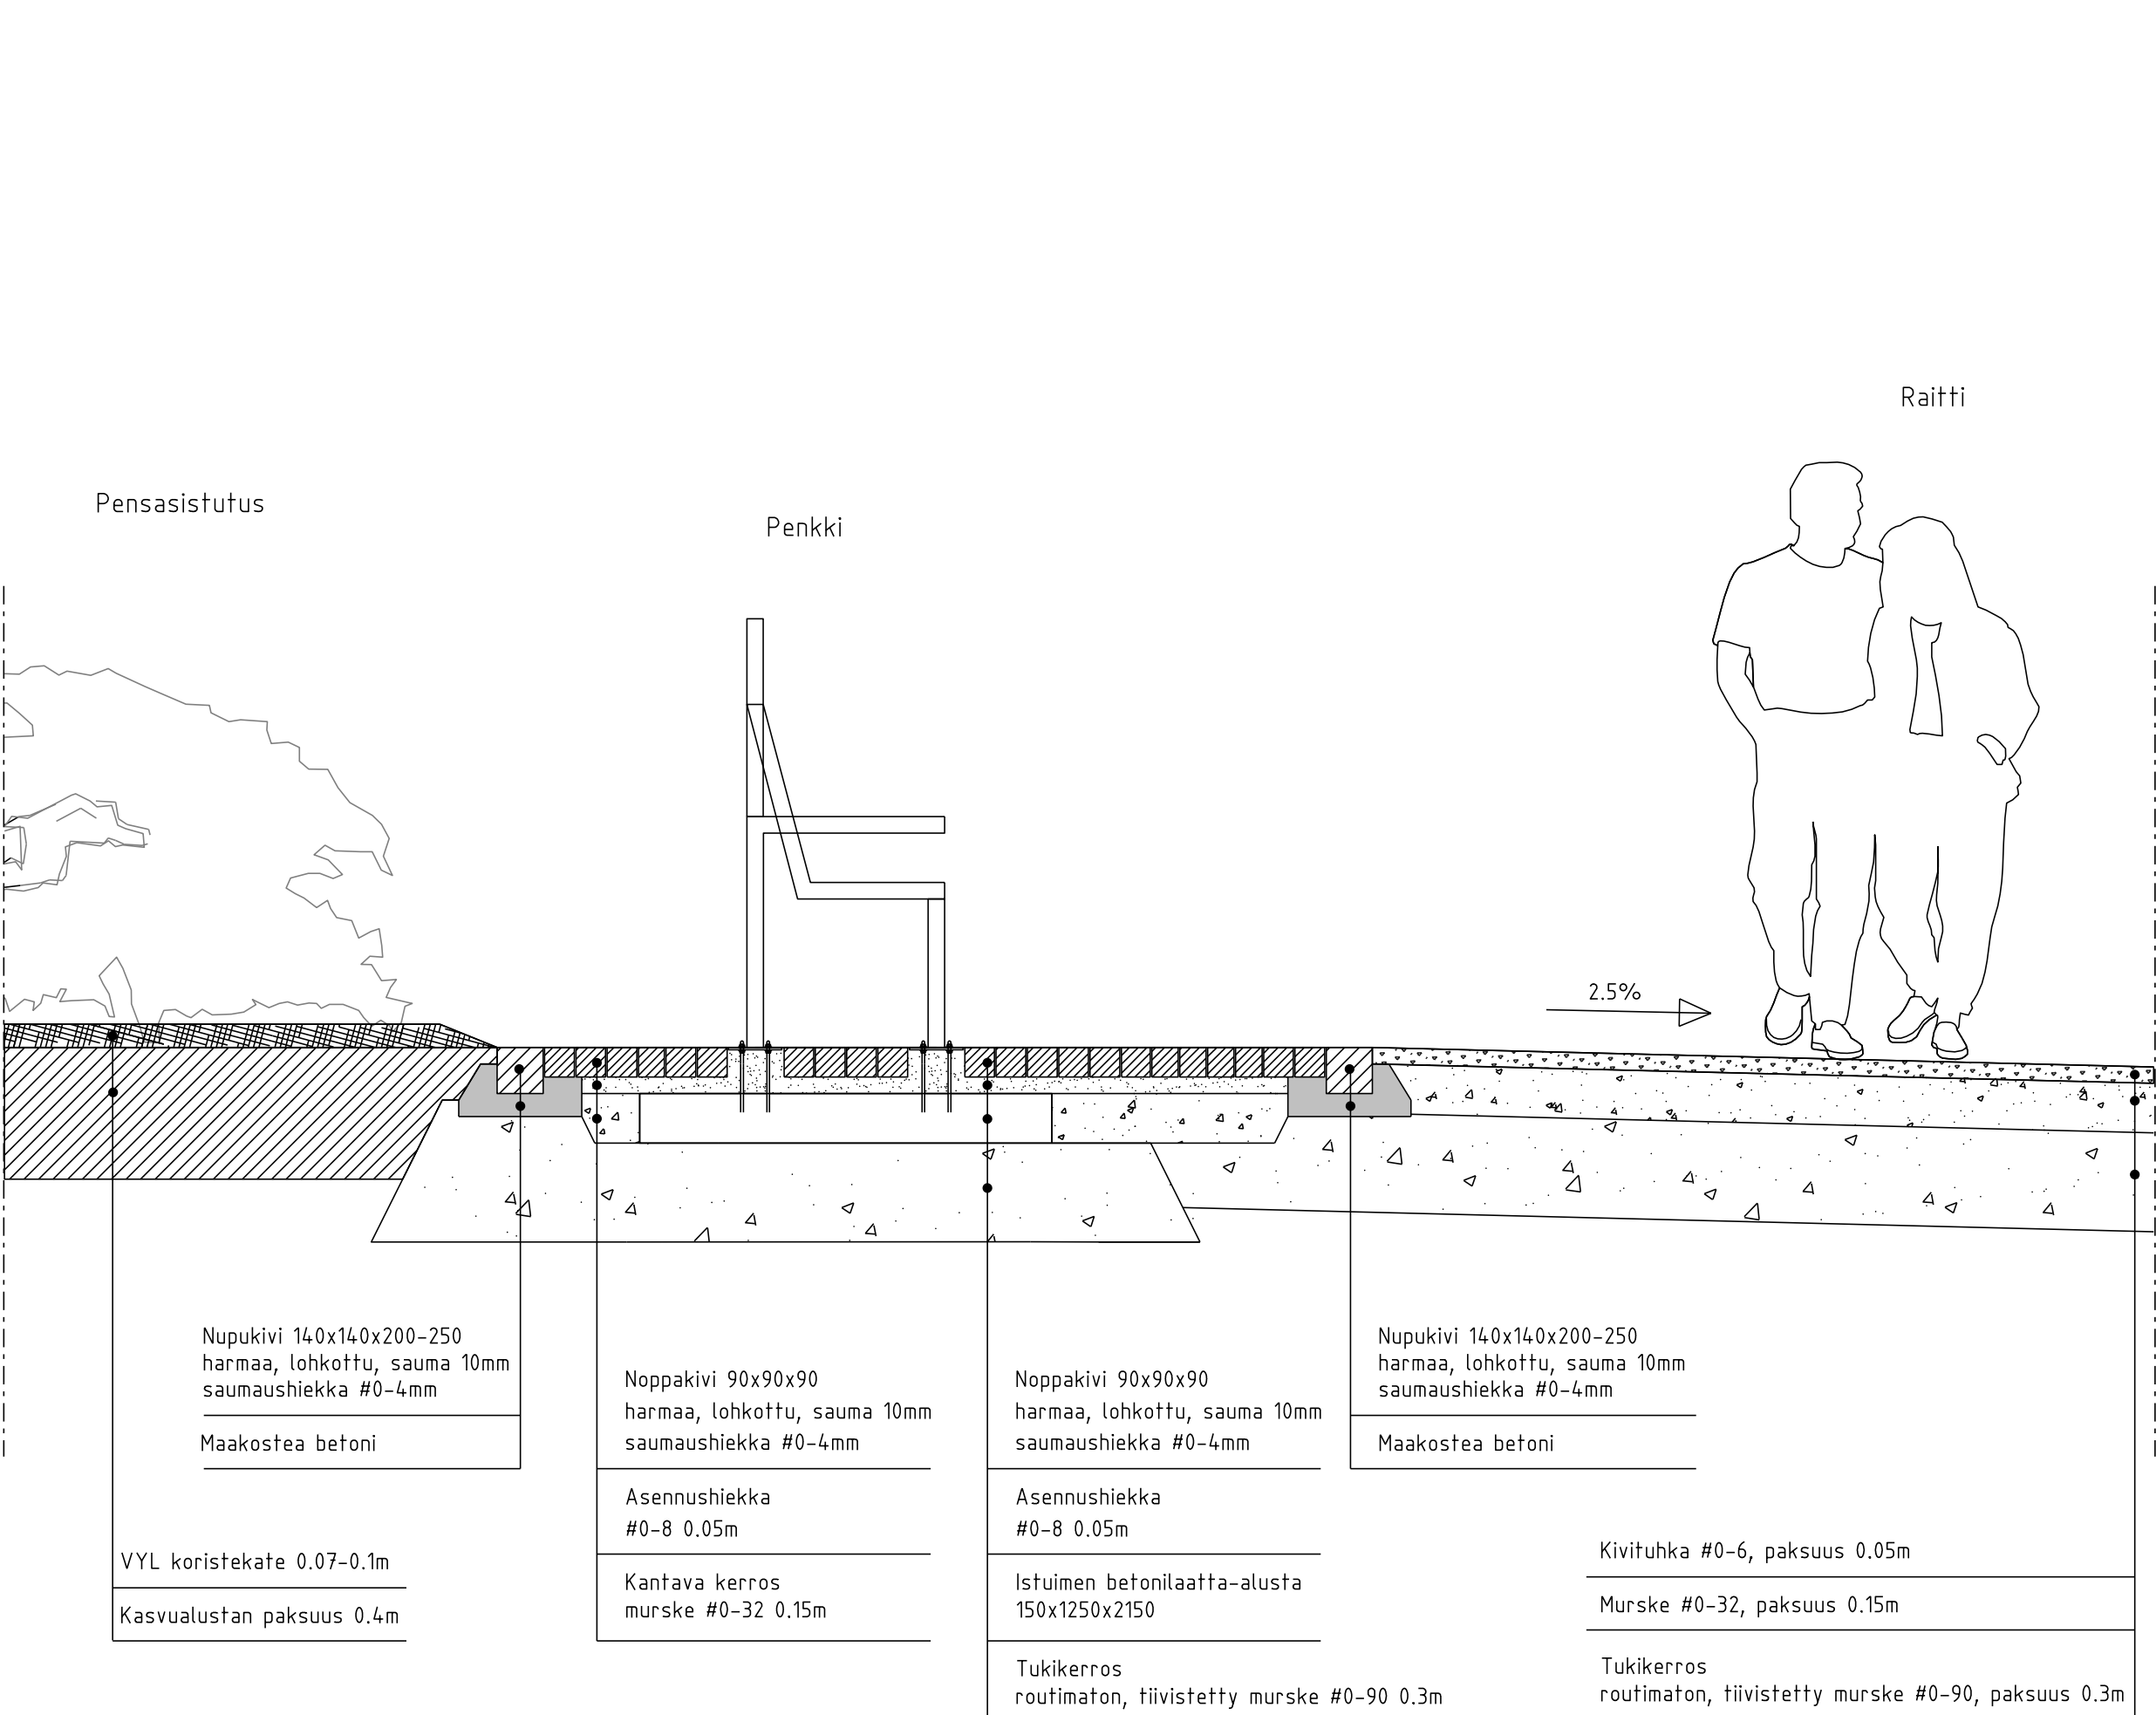

A Päivitetty vastaamaan template-tiedostoa.		1.11.2020	K. Konsultti	KYMP/projektipääll.
Helsinki Kaupunkiympäristön toimiala		www.hel.fi sähköposti: etunimi.sukunimi@hel.fi		
KAUP.O.SA, OSA-ALUE 00. Mallikaupunginosa, 000. Malli osa-alue				
<b>MALLIPUISTO</b> Mallitie				
Kiveysdetaljit				
MK	LIITTYY	00000/000	NRO	KHS
1:20	KORVAA	00000/000	VIO 5637/202	KYLK
	KORVATTU	00000/000	TASOKOORDINAATISTO: ETRS-GK25	HYV. 30.10.2017
	ASEMAKAAVA	00000	KORKEUSJÄRJESTELMÄ: N2000	TARK. 30.10.2017
	LIIKENNES.	00000		PROJ. 30.10.2017
Konsultti			HYV. 30.10.2017	K. Hyväksyjä
			TARK. 30.10.2017	K. Tarkastaja
			LAAT. 30.10.2017	K. Laajaja