


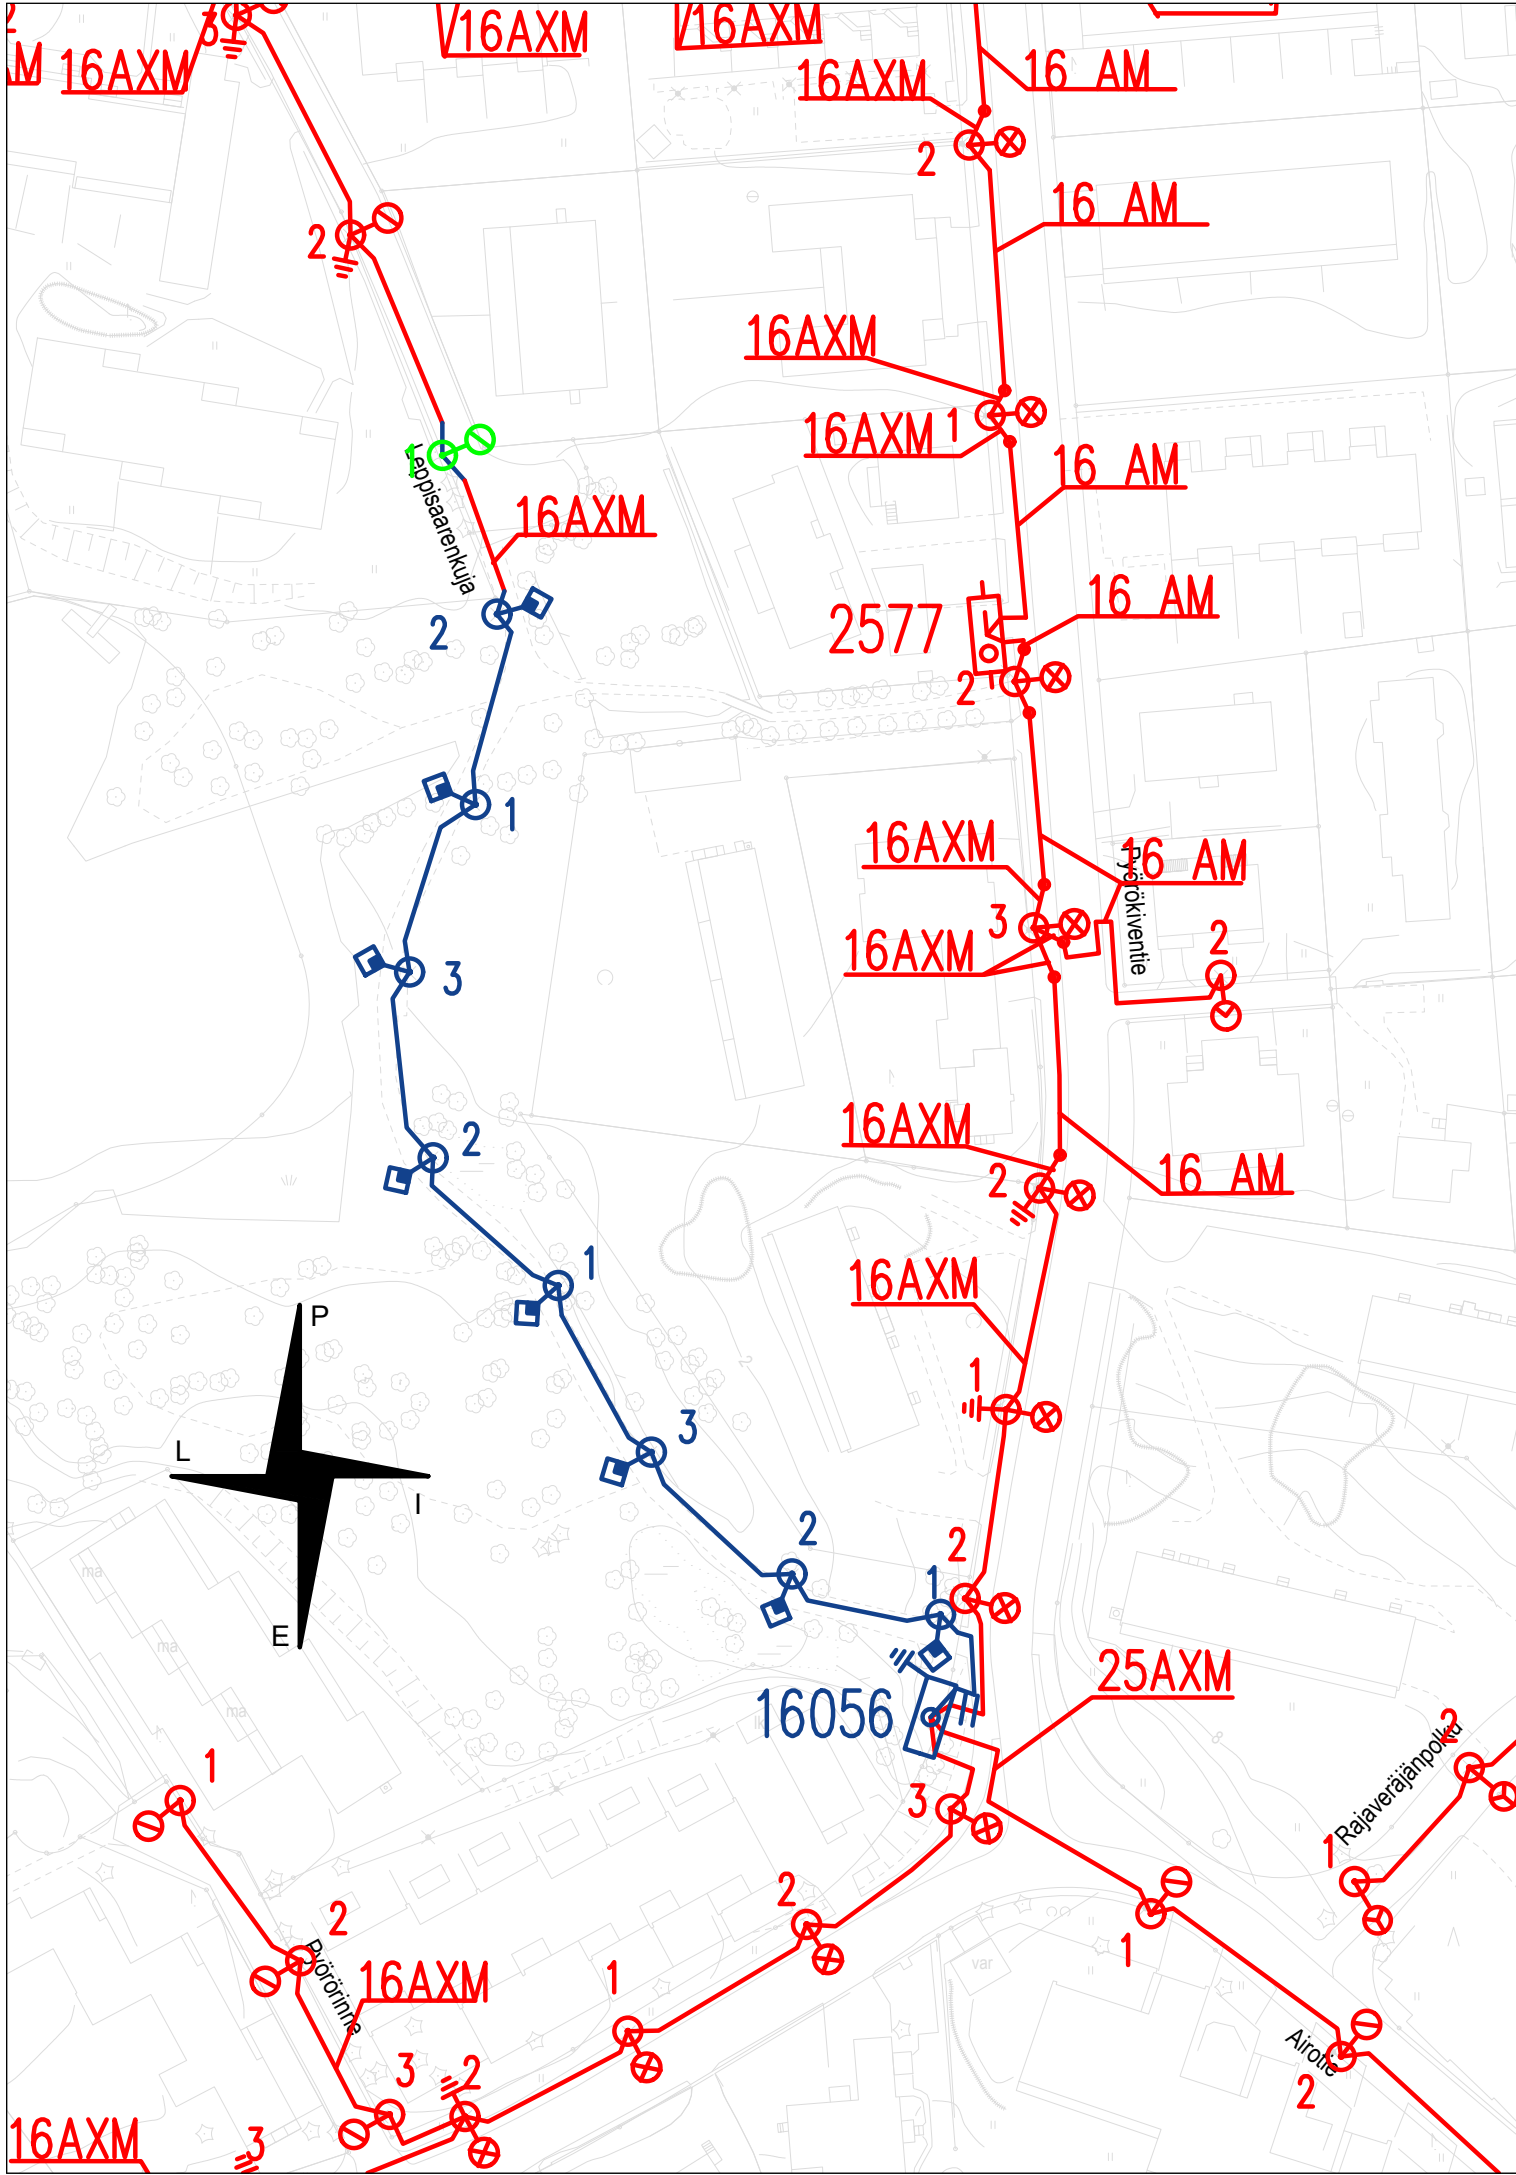

Työkohtaiset laatuvaatimukset

Mallisuunnitelma on esimerkki, jonka tarkoituksena on esittää Helsingin kaupungin piirustusteknisiä periaatteita ja erilaisia esitystapatilanteita. Mallisuunnitelma ei vastaa todellisuutta.

Merkintöjen selitys:

 Purettavat valaistuslaitteet sinisellä, siirtyvät vihreällä ja säilyvät punaisella

Hankehallinta: Henkilö 1 p. (09) 310 12345
Rakennuttaminen: Henkilö 2 p. (09) 310 56789
Kartoitus: Yhteys rakennuttajaan

Helsinki

Kaupunkiympäristön toimiala

www.hel.fi

sähköposti: etunimi.sukunimi@hel.fi

KAUP.OSA, OSA-ALUE

44. Tammisalo, 440. Tammisalo

PYÖRÖKIVENPUISTO

Valaistuksen purkusuunnitelma (Liite 11 mallisuunnitelma)

MK	LIITYY	NRO	KHS		
1:1000	KORVAA	VIO 1234/802	KYLK		
	KORVATTU	TASOKOORDINAATISTO: ETRS-GK25	HYV.	9.1.2025	H. Yväksyjä
	ASEMAKAAVA	KORKEUSJÄRJESTELMÄ: N2000	TARK.	7.1.2025	T. Arkastaja
	LIIKENNES.		PROJ.		
Konsult-TI			HYV.	2.1.2025	P. Rojektipäällikkö
			TARK.	2.1.2025	I. Tselleluovutus
			LAAT.	2.1.2025	S. Uunnittelija / 040123456