


Työkohtaiset laatuvaatimukset

Mallisuunnitelma on esimerkki, jonka tarkoituksena on esittää Helsingin kaupungin piirustusteknisiä periaatteita ja erilaisia esitystapilantitea. Mallisuunnitelma ei vastaa todellisuutta. Mikäli puupylvässä on halkaisijaltaan 42mm valaisinvarsi, vaihdetaan se uuteen, halkaisijaltaan 60mm valaisinvarteen. Varren pituus on 2,5m. Valaisimet nro 401-406 asennetaan valaisinvarteen siten, että valaisimen tasolasi muodostaa 5 asteen kallistuskulman vaakatason kanssa.

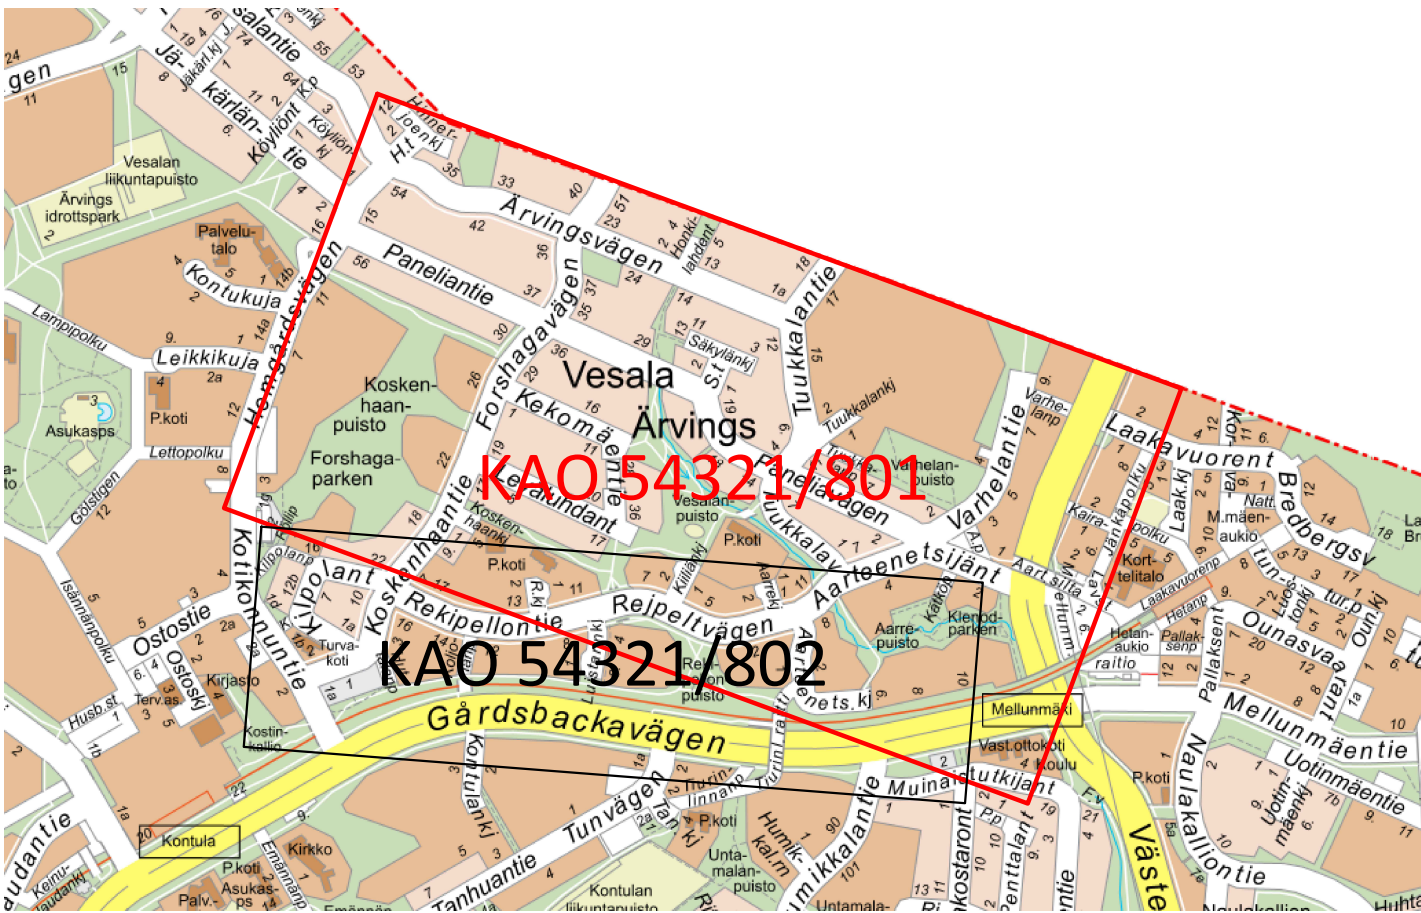

Merkintöjen selitteet
Maakaapeli, nykyinen
Ilmajohto, nykyinen

VALAISIN	NIMELLIS- TEHO	LASKENN. KÄYTTÖ- TEHO	HÄMMENNYSPROFIILI PÄÄKÄÄNÄ KÄYTTÖ- TEHO	KPL	PIIR. M.
Valmistaj1 Mall1, optikka AA, CLO, 3000K, Ra70, zhaga-liitin, suojasuokka L, väri vakioharmaa	2133lm / 15-4W	2133lm / 15-4W	KELLONMÄT HÄMMÄT MUKAAN	100%	103 101-103
Valmistaj1 Mall2, optikka BB, CLO, 3000K, Ra70, zhaga-liitin d1-d4 alapuolella, 3/4" kierrekinnitys, suojasuokka L, väri RAL7021	2105lm / 15-4W	2105lm / 15-4W	KELLONMÄT HÄMMÄT MUKAAN	100%	15 301-315
Valmistaj1 Mall3, optikka CC, CLO, 3000K, Ra70, zhaga-liitin, suojasuokka L, väri vakioharmaa	10666lm / 80W	7466lm / 56W	KELLONMÄT HÄMMÄT MUKAAN	100%	67 301-315
Valmistaj1 Mall4, optikka AA, CLO, 3000K, Ra70, zhaga-liitin, suojasuokka L, väri vakioharmaa	5315lm / 40-20W	3718lm / 20W	KELLONMÄT HÄMMÄT MUKAAN	100%	2 501-502
Valmistaj1 Mall3, optikka DD, CLO, 3000K, Ra70, zhaga-liitin, suojasuokka L, väri vakioharmaa	10555lm / 80W	7389lm / 56W	KELLONMÄT HÄMMÄT MUKAAN	100%	29 901-929
Valmistaj2 Mall1, optikka CC, CLO, 3000K, Ra70, zhaga-liitin, suojasuokka L, väri vakioharmaa	4624lm / 36W	4624lm / 36W	KELLONMÄT HÄMMÄT MUKAAN	100%	2 2001-2002
Valmistaj1 Mall3, optikka CC, CLO, 3000K, Ra70, zhaga-liitin, suojasuokka L, väri vakioharmaa	10666lm / 80W	10666lm / 80W	KELLONMÄT HÄMMÄT MUKAAN	100%	9 3001-3009
Valmistaj1 Mall5, optikka AA, CLO, 3000K, Ra70, zhaga-liitin, suojasuokka L, väri vakioharmaa	15306lm / 110W	12246lm / 88W	KELLONMÄT HÄMMÄT MUKAAN	100%	20 5001-5020
Valmistaj1 Mall1, optikka GG, CLO, 3000K, Ra70, zhaga-liitin, suojasuokka L, väri vakioharmaa	2065lm / 16-4W	2065lm / 16-4W	KELLONMÄT HÄMMÄT MUKAAN	100%	4 7001-7004

TARVIKE	KPL
Valaisinkohtainen ohjauslaite (vaalea)	236
Valaisinkohtainen ohjauslaite (musta/harmaa) (valaisimet b)	15
Keskuskohtainen ohjauslaite (uv-keskukseen 15291)	1

Hankehallinta: Henkilö 1 p. (09) 310 12345
Rakennuttaminen: Henkilö 2 p. (09) 310 56789
Karttoitus: Yhteys rakennuttajaan

A	Päivitetty valaisintyyppiä ja määrää.	2.4.2025	S. Uunnittelija T. Arkaasta
Helsinki	Kaupunkiympäristön toimiala	www.hel.fi	sähköposti: etunimi.sukunimi@hel.fi

KAUP. OSA, OSA-ALUE
47. Mellunkylä, 472. Vesala

VALAISINVAIHTO
VESALA POHJOINEN

Valaisinvaihtosuunnitelma (Liite 8.1 mallisuunnitelma)			
MX	LIITTYVÄ	NRO	KHS
1:1000	KORVAA	KAO 54321/801	KYLK
	KORVATTU	TASOKOORDINAATISTO: ETRS-GK25	HYV. 9.1.2025 H. Yläkysyjä
	ASEMAKAAVA	KORKEUSJÄRJESTELMÄ: N2000	TARK. 7.1.2025 T. Arkaasta
	LIKENNES.		PROJ. 2.1.2025 P. Rojokkipäälikkö
			HYV. 2.1.2025 I. Tseleluovutus
			TARK. 2.1.2025 S. Uunnittelija / 040123456
			LAAT. 2.1.2025

Konsult-TI

