


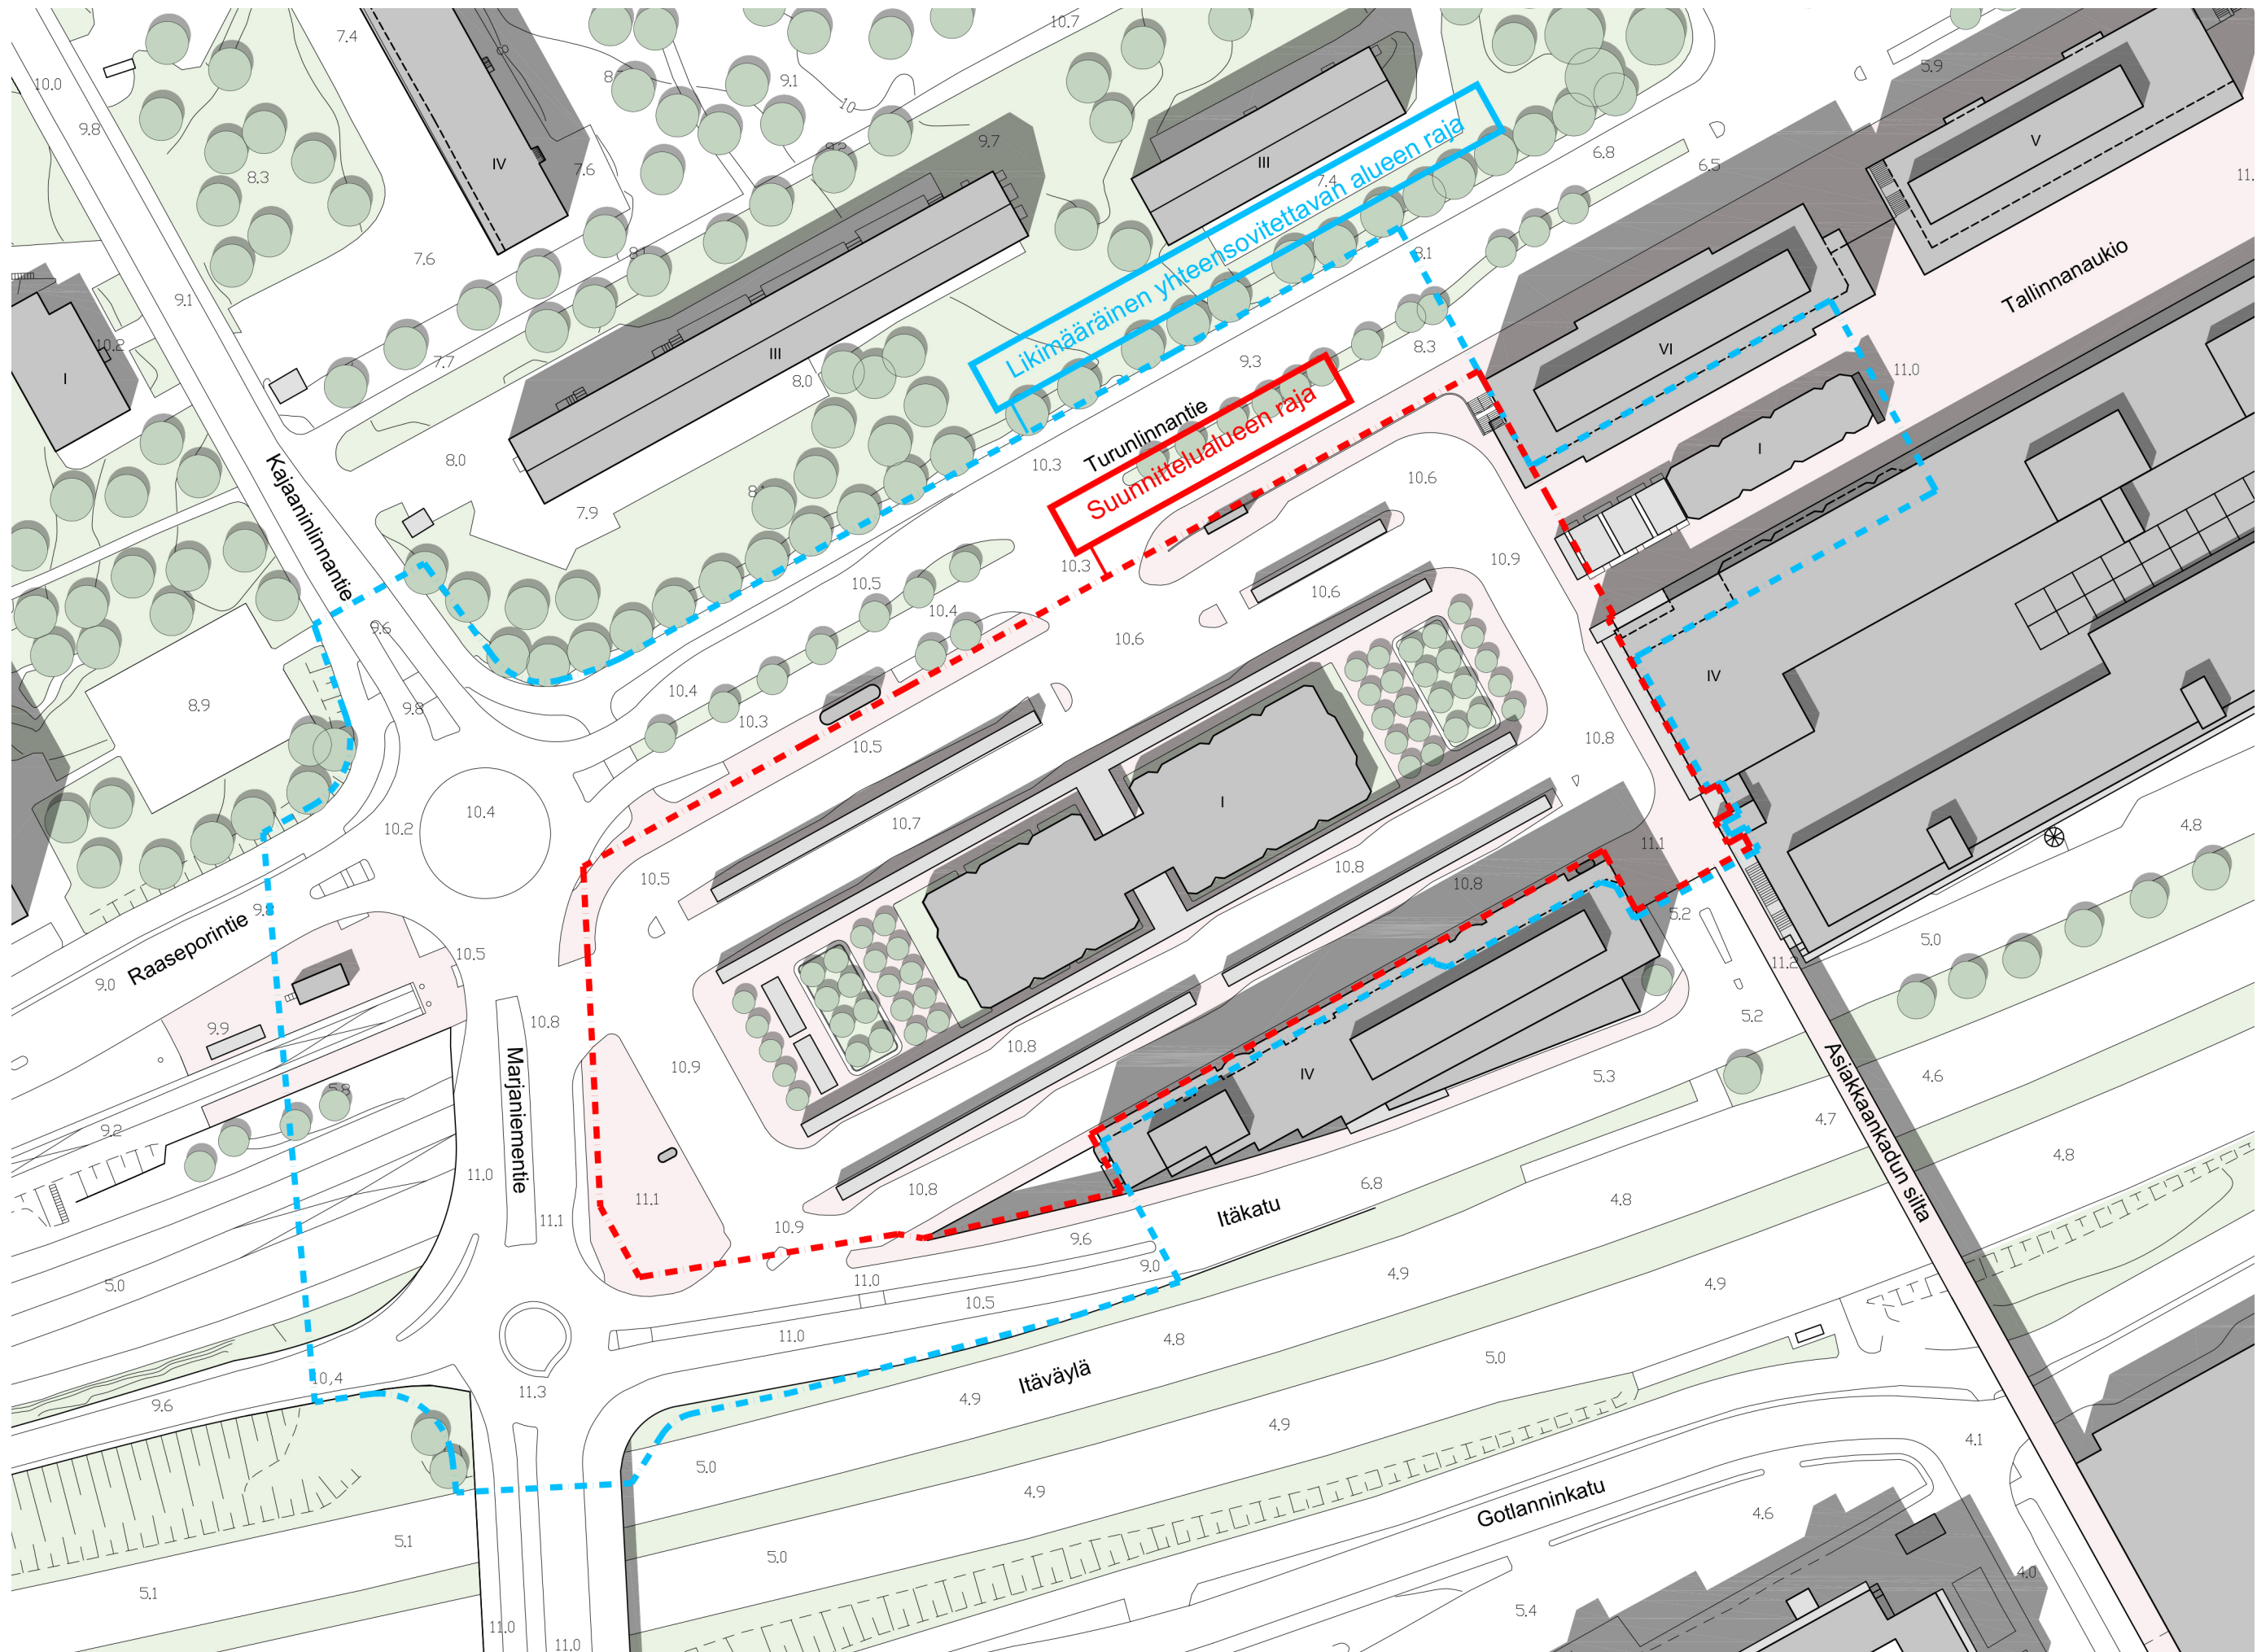

ITÄKESKUKSEN JOUKKOLIKENNETERMINAALIN ARKKITEHTUURIKILPAILU // NYKYTILANTEEN ASEMAPIIRROS / 1:1000 (A3-arkki)