




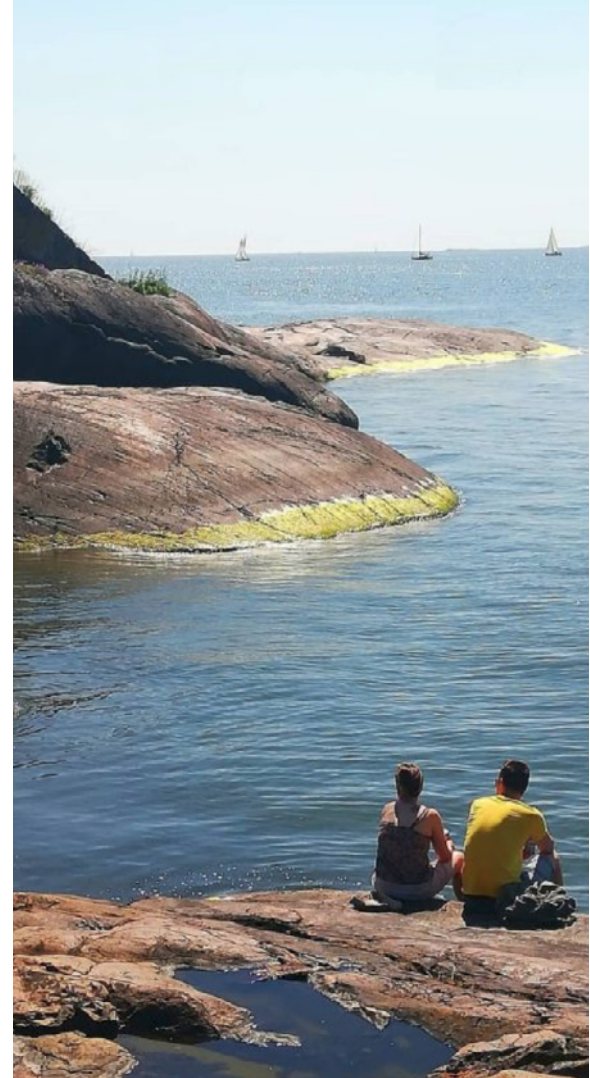


Kasarmitori

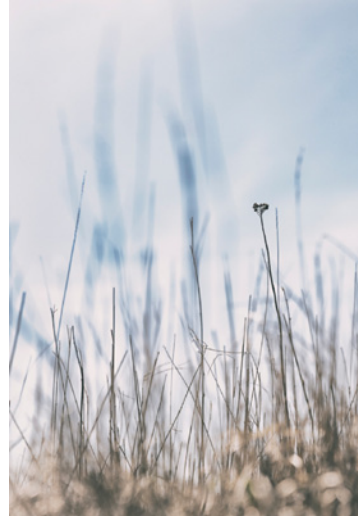


Teema: Merellinen Helsinki

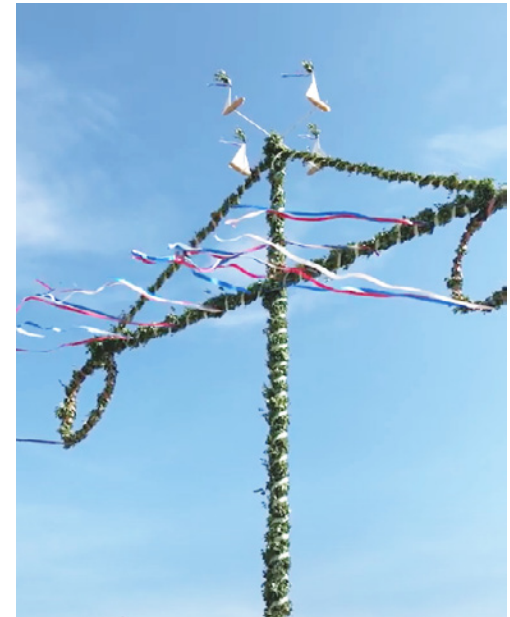

Teema: Kesäjuhlat

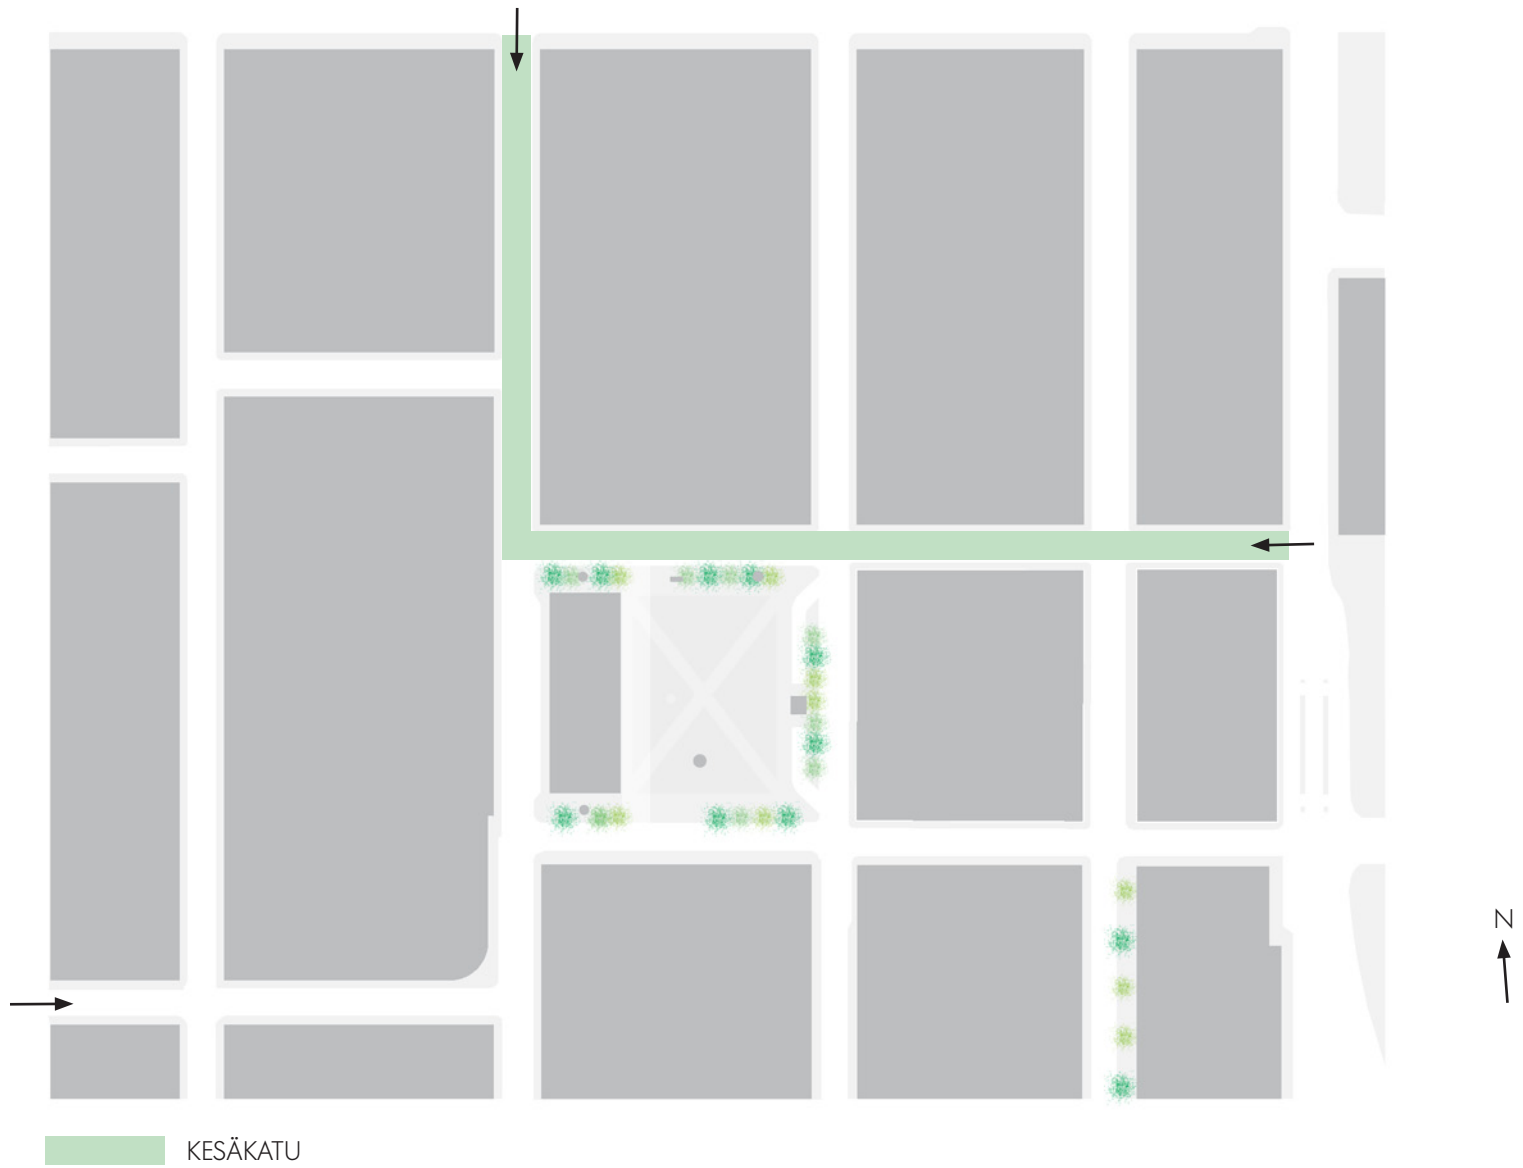

Alue 1:2500

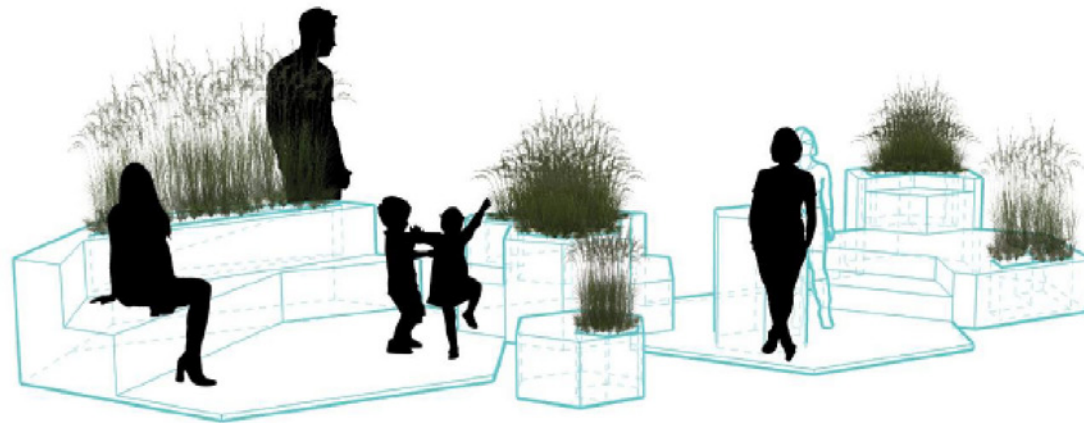


· Kasarmikadulle ja Pohjoiselle Makasiinikadulle suunnitellaan kesän ajaksi oleskelualueita ja toimintaa


· Tavoitteena on luoda viihtyisää ympäristöä ja uutta tilaa kävelylle

· Katuja ei ole tarkoitus sulkea kokonaan ajoneuvoliikenteeltä, mutta suunnittelualueella kadunvarren pysäköintipaikkoja vähennetään ja ajonopeuksia lasketaan. Huoltoliikenne mahdollistetaan.

· Kesäkatujen kokeilun tarkempi suunnittelu on parhaillaan käynnissä

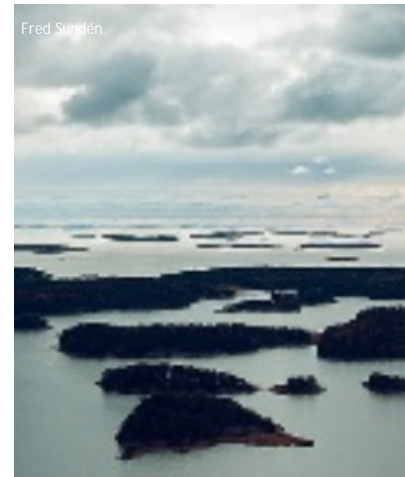

Kesäkatujen kokeilu

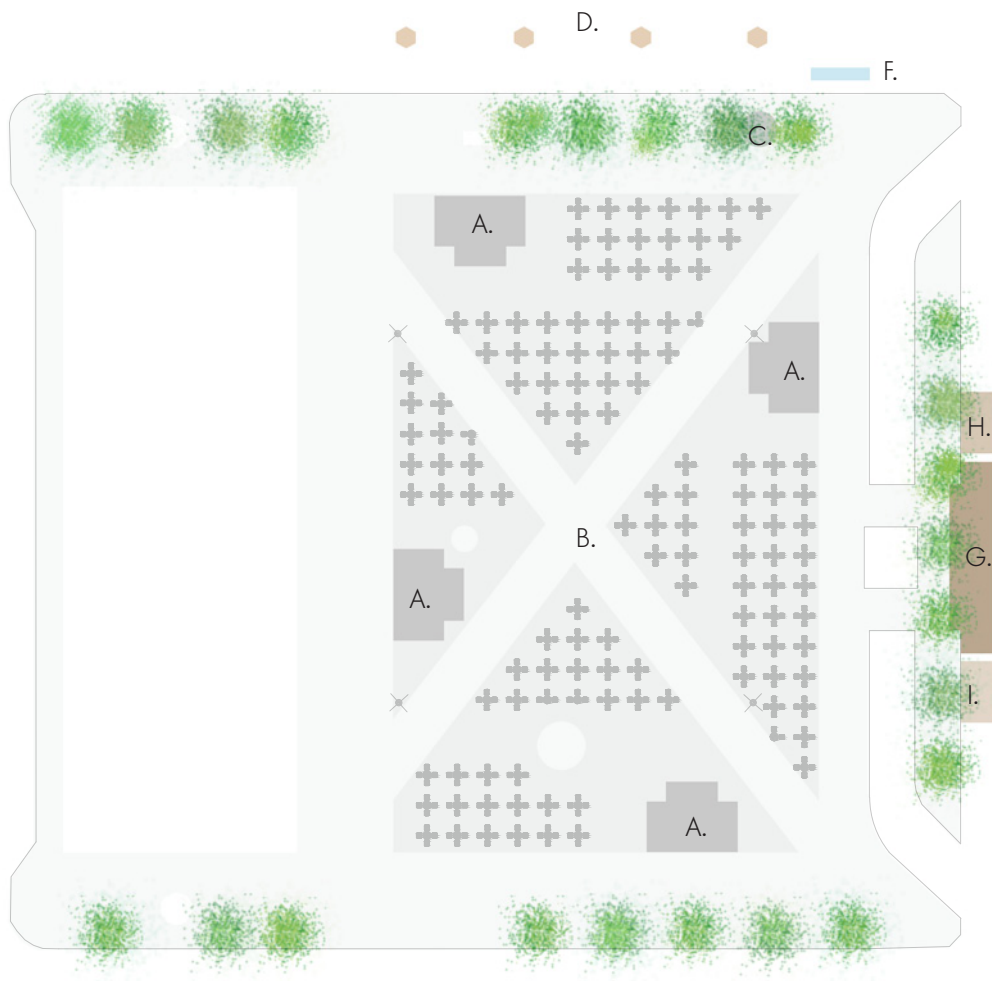

- A. MYYNTIPISTE x 3
· 12 Ravintoloitsijaa
- B. ISTUINRYHMÄT
· 560 Asiakaspaiikkaa
- C. KIOSKI
- D. POP-UP MYYNTIPISTE
- E. TAPAHTUMAT ja ESITYKSET
- F. KÄSIENPESU
- G. WC
- H. HUOLTOKEITTIÖ
- I. JÄRJESTYKSENVALVONTA

Kasarmitori 1:750



Kasarmitorin Kesä