


Jalkakäytävä	2.30
Pyöräkaista	2.25
Ajokaista	3.75
Raitiotie	7.33
Ajokaista	3.75
Pyöräkaista	2.25
Jalkakäytävä	2.30

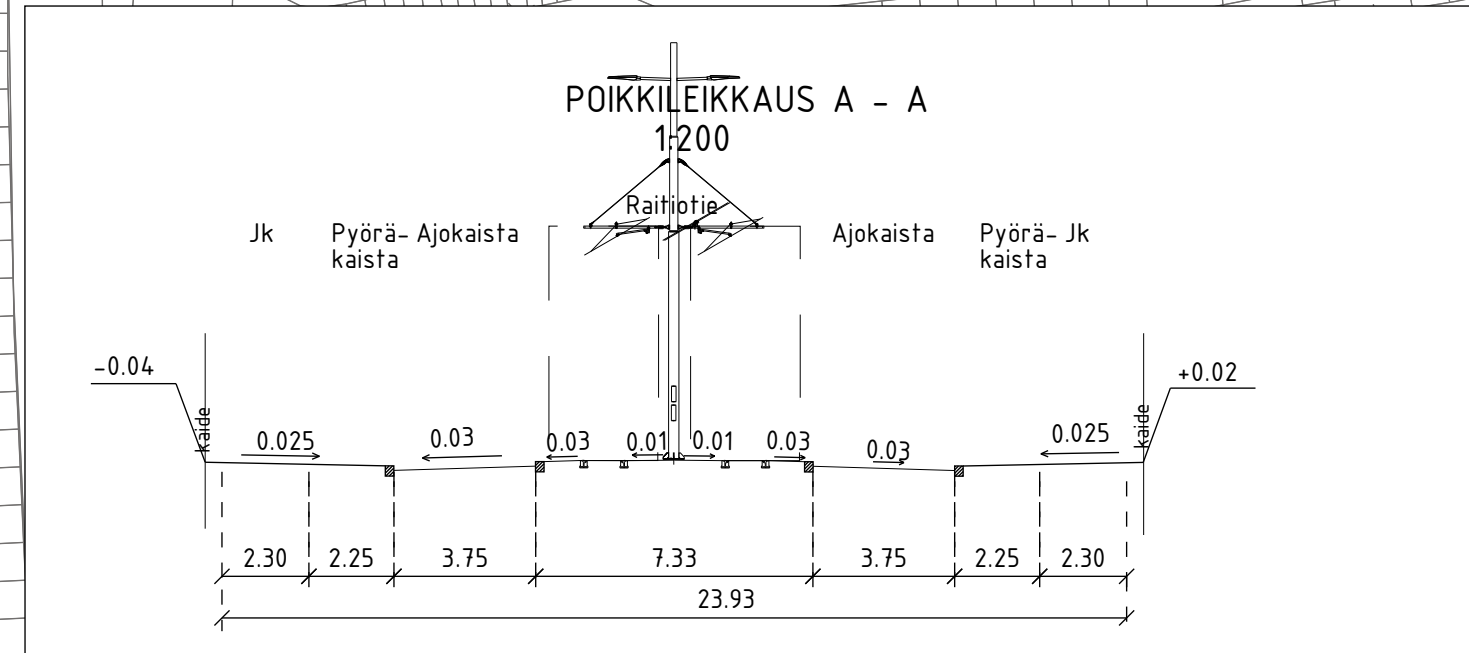

PIIRUSTUSMERKINNÄT

- Istutettava lehtipuu
- Nykyinen lehti/havupuu
- Nykyinen metsä
- Asfaltti (ajorata/jk+pp-tie)
- Betonikiveys, musta
- 2:n kiven valkoinen betonikiviraita
- Betonikivi, harmaa
- Nupukivi, sekavärinen
- Nurmetus, lk A2
- Reunatuki, luonnonkivi, punainen
- Madallettu/Luiskattu reunatuki, luonnonkivi, punainen
- 3:n kiven harmaa noppakiviraita

Kadun likimääräinen korkeusasema

Kadun nykyinen korkeusasema

Valaisinpylväs

Raidesähköpylväs

Liikennevalo-ohjattu liittymä

Mersälä

1:10 000

Kuivatus hoidetaan katukohtaisella hulevesiviemäröinnillä

LUONNOS 1.10.2018

Helsinki	Kaupunkiympäristön toimiala	www.hel.fi
KAUP. OSA, OSA-ALUE		sähköposti: etunimi.sukunimi@hel.fi
28. Oulunkylä, Maunula		
PAKILANTIE		
välillä Tuusulanväylä - kortteli 28169		
Katusuunnitelma		
MK	LIITTYY	NRO
1:500	KORVAA	30927/3
	KORVATTU	TASOKOORDINAATISTO: ETRS-GK25
	ASEMAKAAVA	5722
	LIIKENNES.	00000
		KORKEUSJÄRJESTELMÄ: NZ000
Raide-Jokerin projektitoimisto Valimotie 1, 00380 Helsinki raidejokeri@hel.fi		
		/ Sitowise Oy