


# LAAJASALON OSTOSKESKUS


1. VAIHE, ASEMAKUVA 1:750

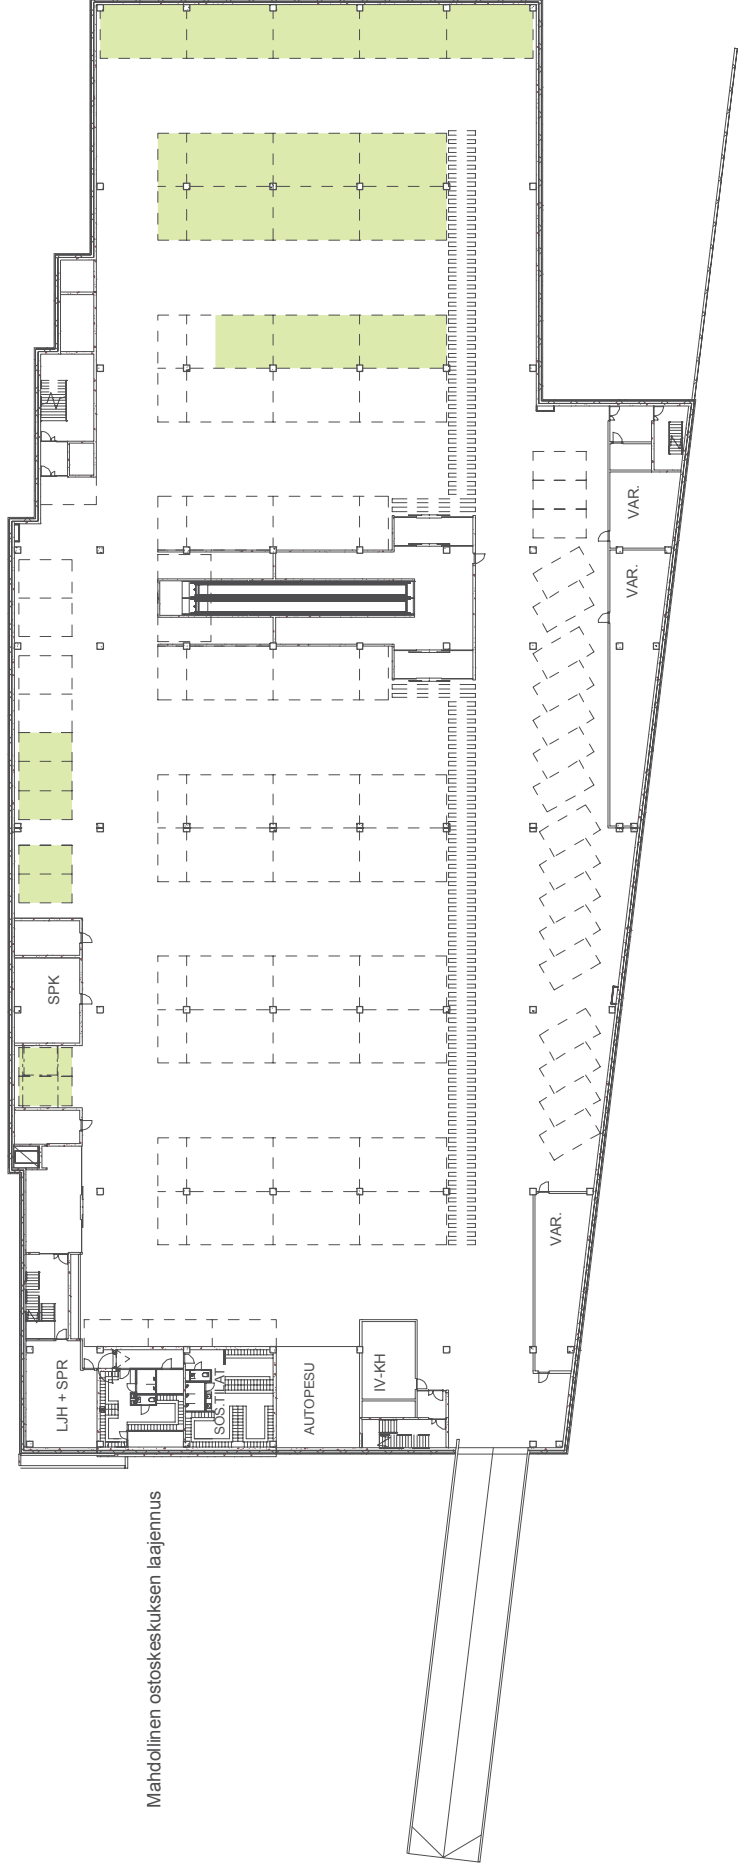

Mahdollinen ostoskeskuksen laajennus

Käyttöoikeuden luovuttajalla on oikeus tehdä muutoksia kuvan tiloihin

**LAAJASALON OSTOSKESKUS**  
 HKL, LIITYNTÄPYSÄKÖINTI, 50 ap 1:500

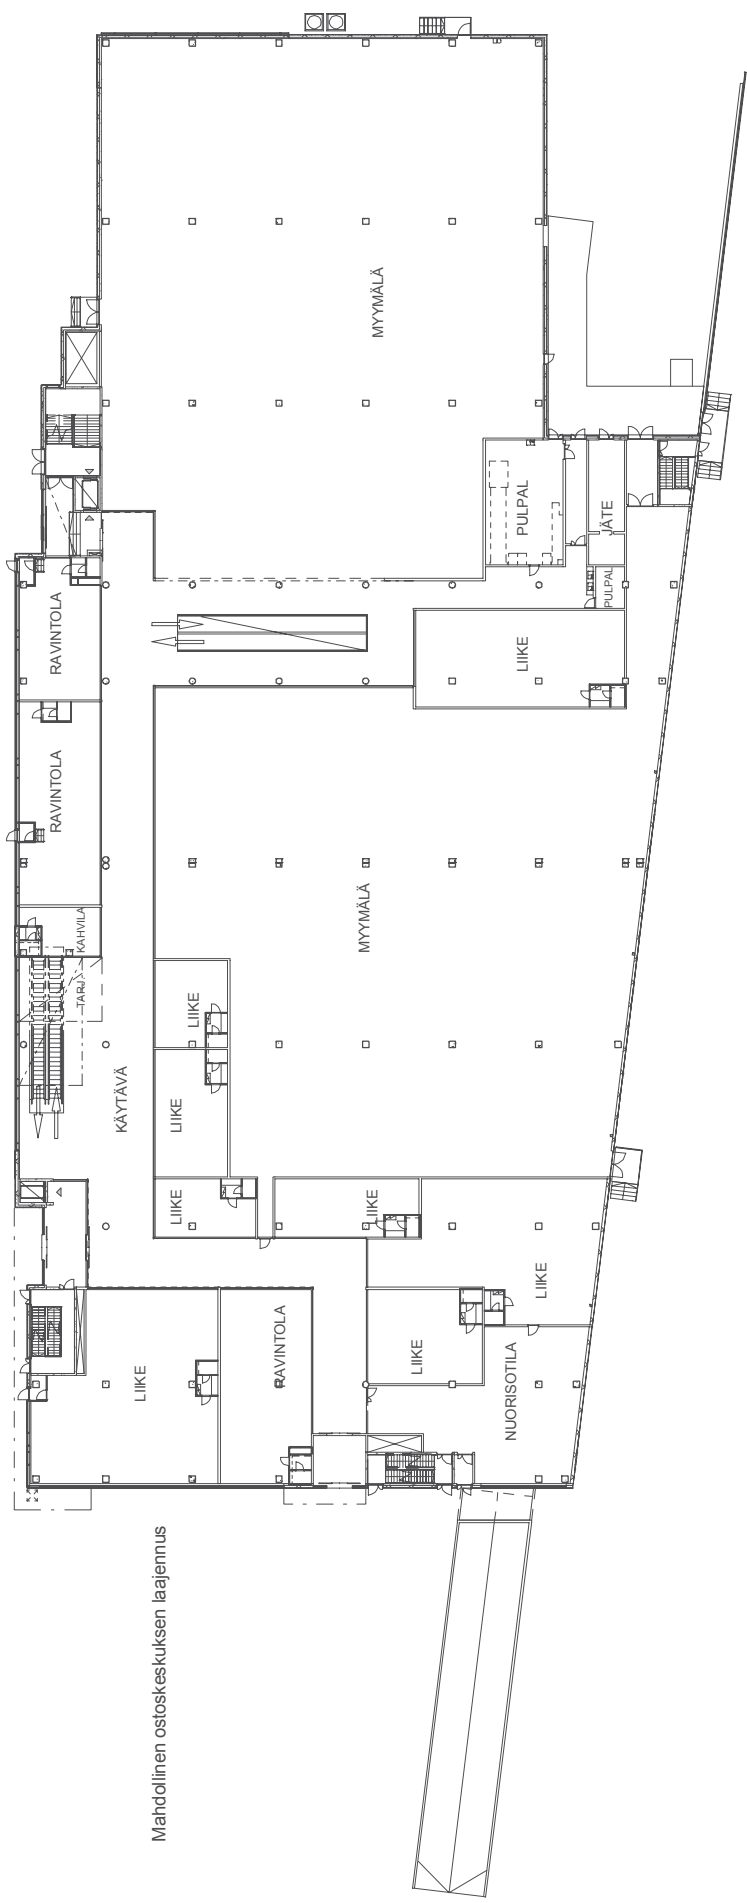


Mahdollinen ostoskeskuksen laajennus

Käyttöönoton luovuttajalla on oikeus tehdä muutoksia kuvan tiloihin

# LAAJASALON OSTOSKESKUS

1. KERROS 1:500

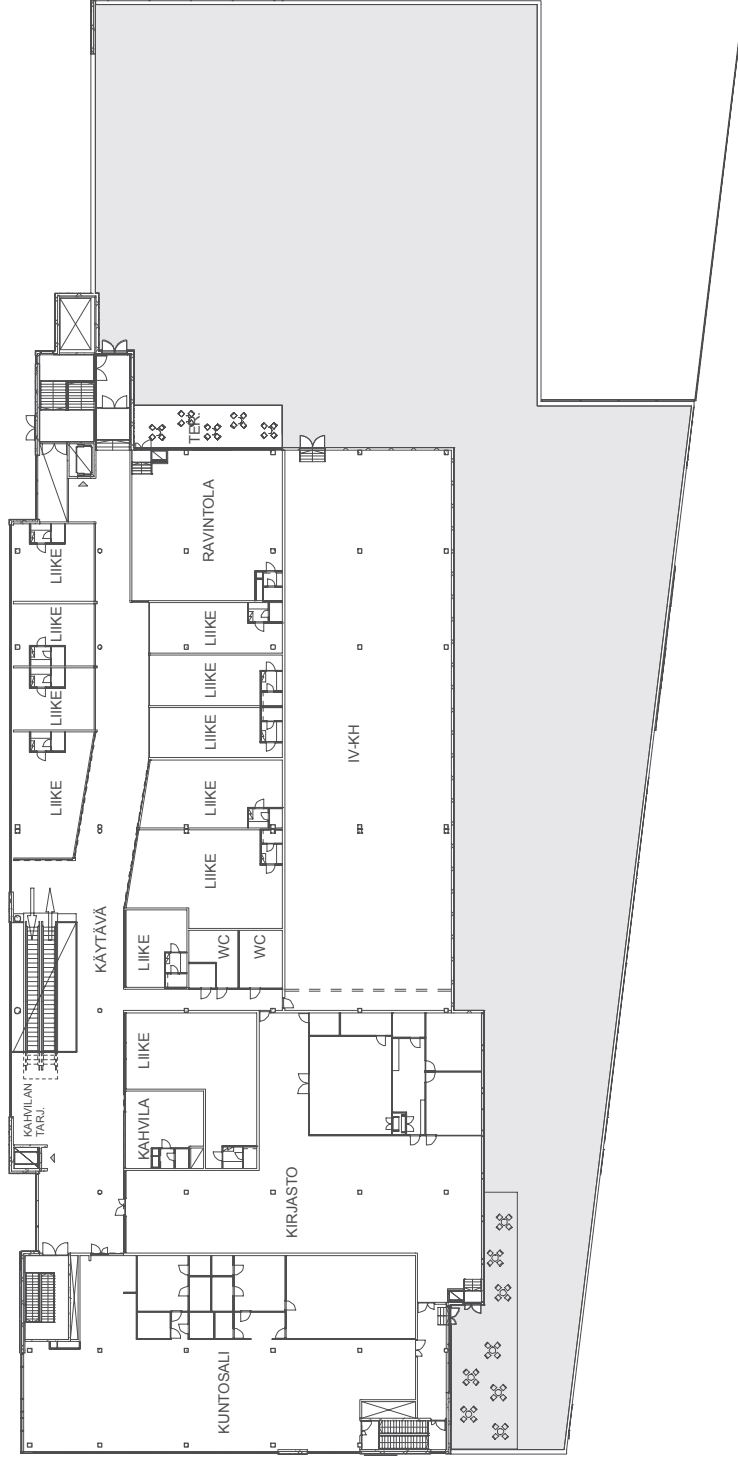

Käyttötoimiteiden luovuttajalla on oikeus tehdä muutoksia kuvan tiloihin

**LAAJASALON OSTOSKESKUS**  
 2. KERROS 1:500