


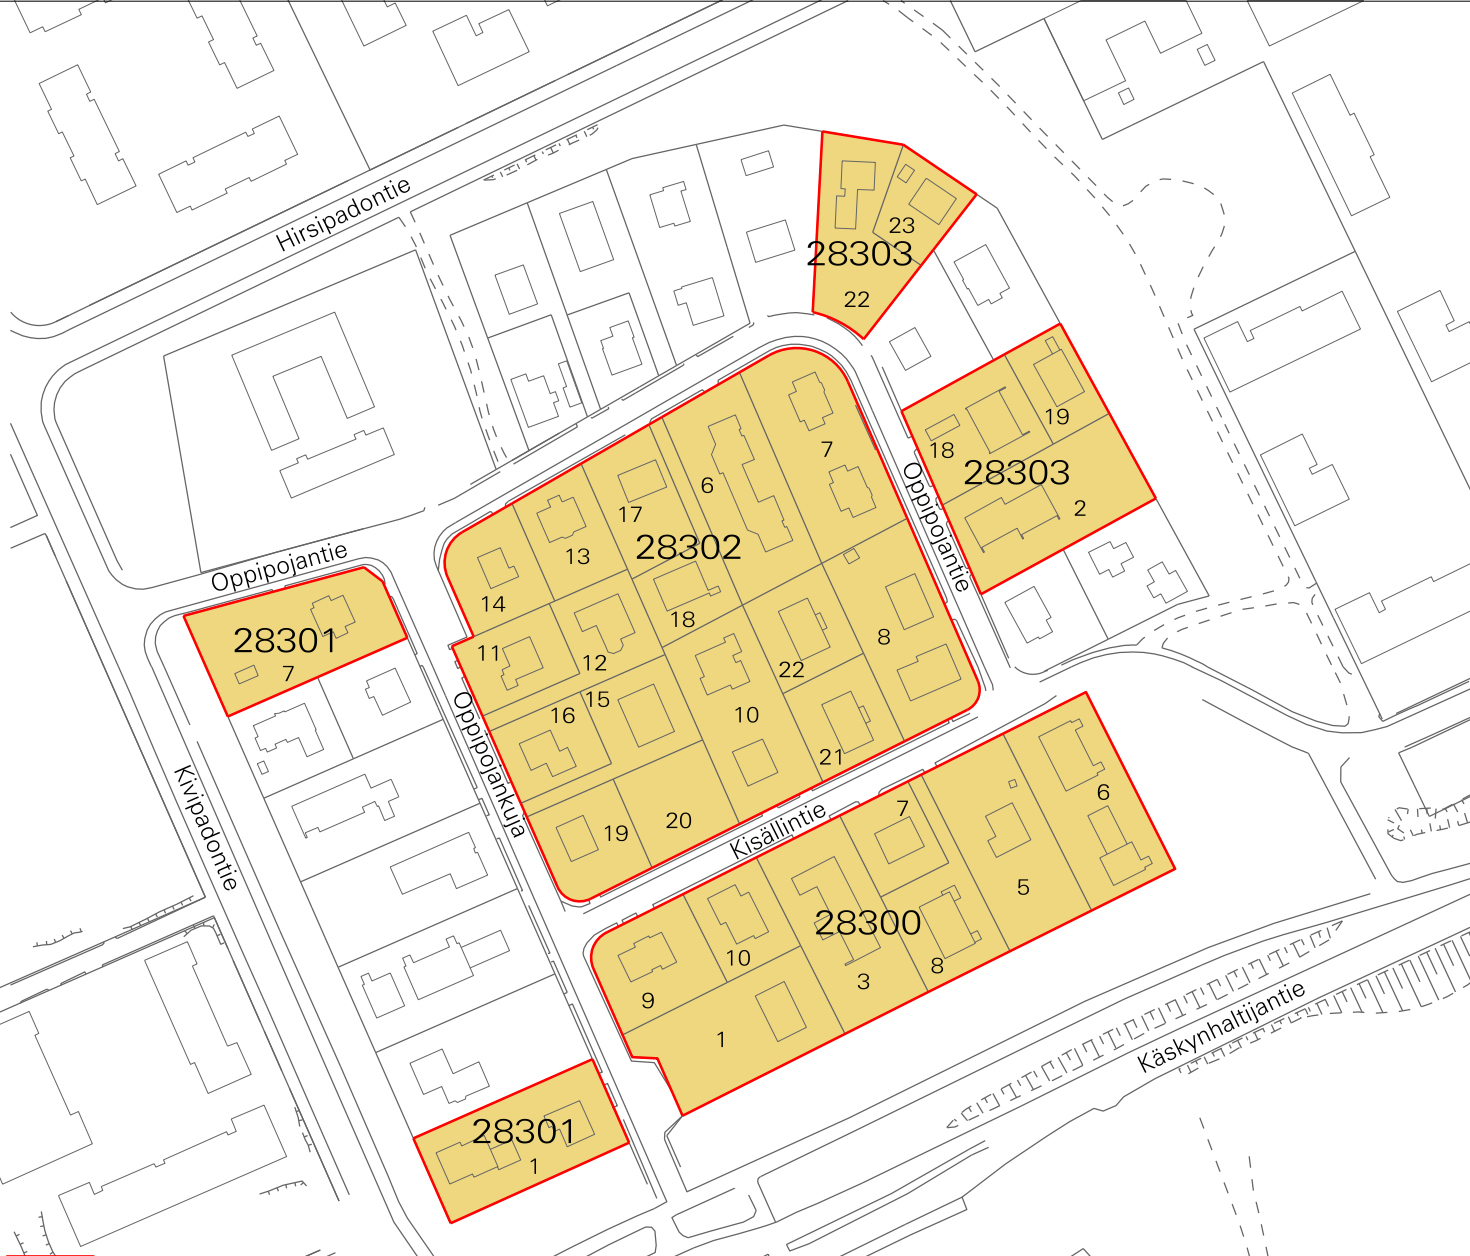


RAKENNUSKIELTOKARTTA

1:2000

28. KAUPUNGIOSA OULUNKYLÄ
PATOLA



 Alue, jolle esitetään rakennuskieltoa maankäyttö- ja rakennuslain 53 §:n 1 momentin perusteella.

HELSINGIN KAUPUNKISUUNNITTELUVIRASTO ASEMAKAAVAOSASTO

RAKENNUSKIELTO

MAANKÄYTTÖ- JA RAKENNUSLAIN 53 §

PÄIVÄYS

24.4.2012

PIIRUSTUS

12123

KSLK

LAATINUT

SARI RUOTSALAINEN

KHS

PIIRTÄNYT

MARKETTA TAKAMÄKI

RAKENNUSKIELTO PÄÄTTY

ASEMAKAAVAPÄÄLLIKÖ

OLAVI VELTHEIM