




Esirakentaminen
2011
Vp

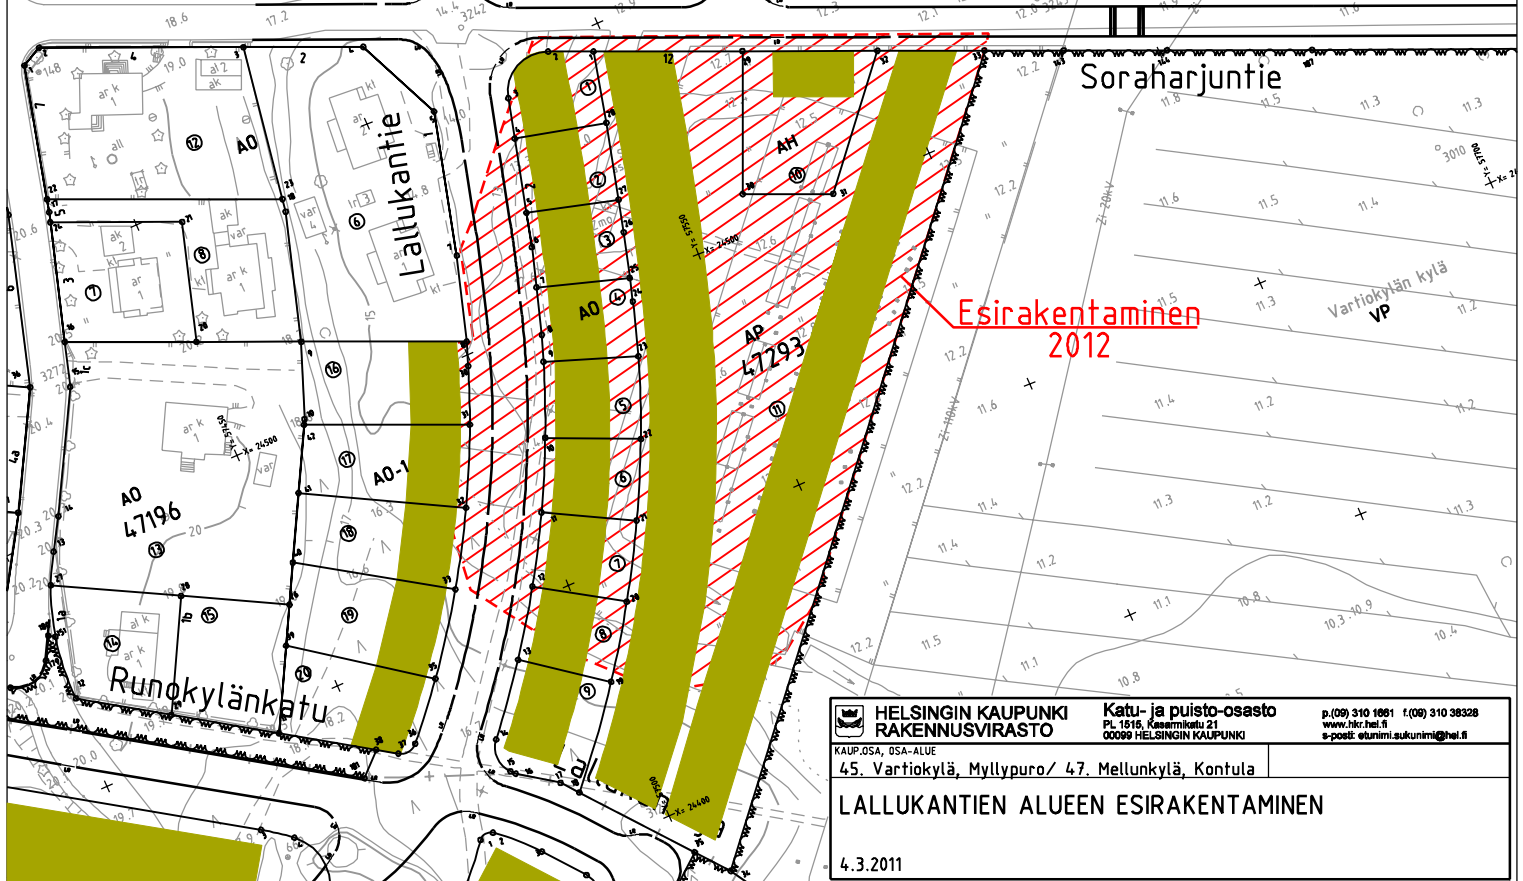

Esirakentaminen
2012

HELSINGIN KAUPUNKI RAKENNUSVIRASTO <small>KAUP.USA, USA-ALUE</small>	Katu- ja puisto-osasto PL 1816, Kasarmikatu 21 00099 HELSINGIN KAUPUNKI	p.(09) 310 1661 f.(09) 310 38328 www.hkr.hel.fi e-posti: etunimi.aukunimi@hel.fi
	45. Vartiokylä, Myllypuro / 47. Mellunkylä, Kontula	
LALLUKANTIE ALUEEN ESIRAKENTAMINEN		
4.3.2011		