



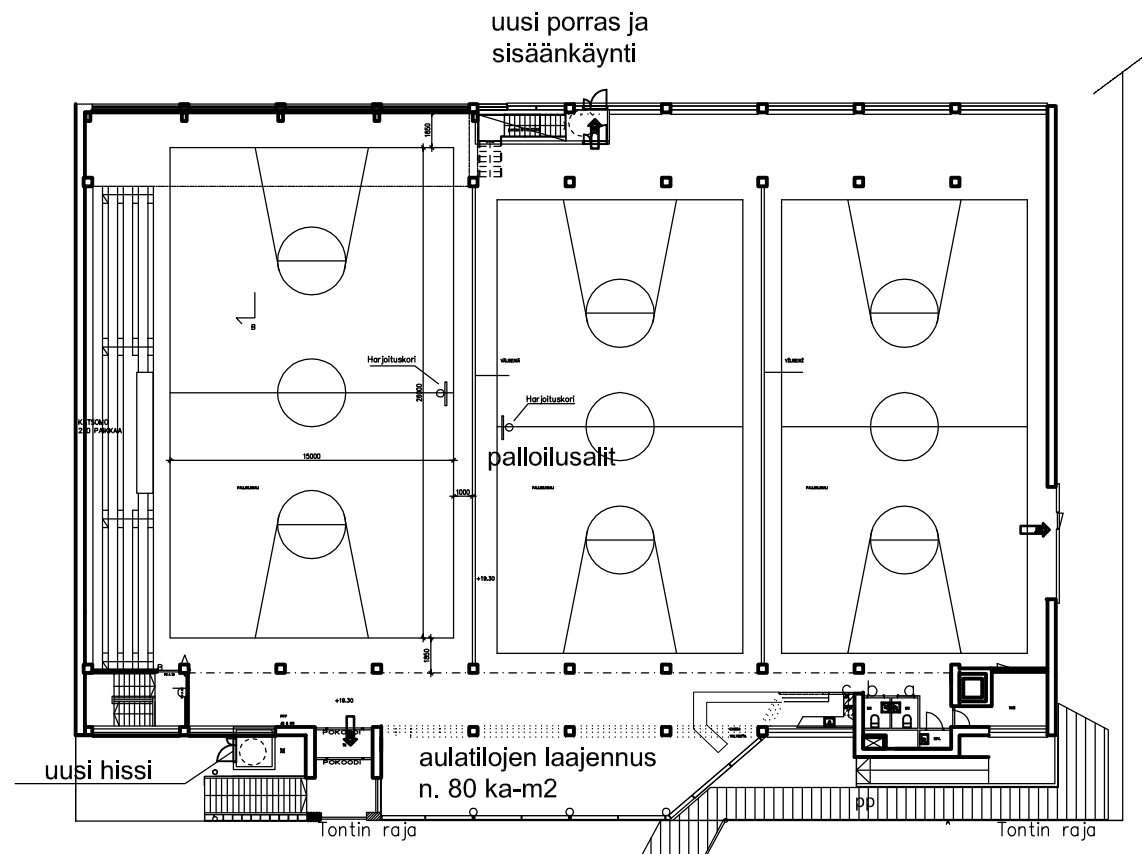


1.KERROS

TILAKAAVIO MUUTOKSISTA 1:400

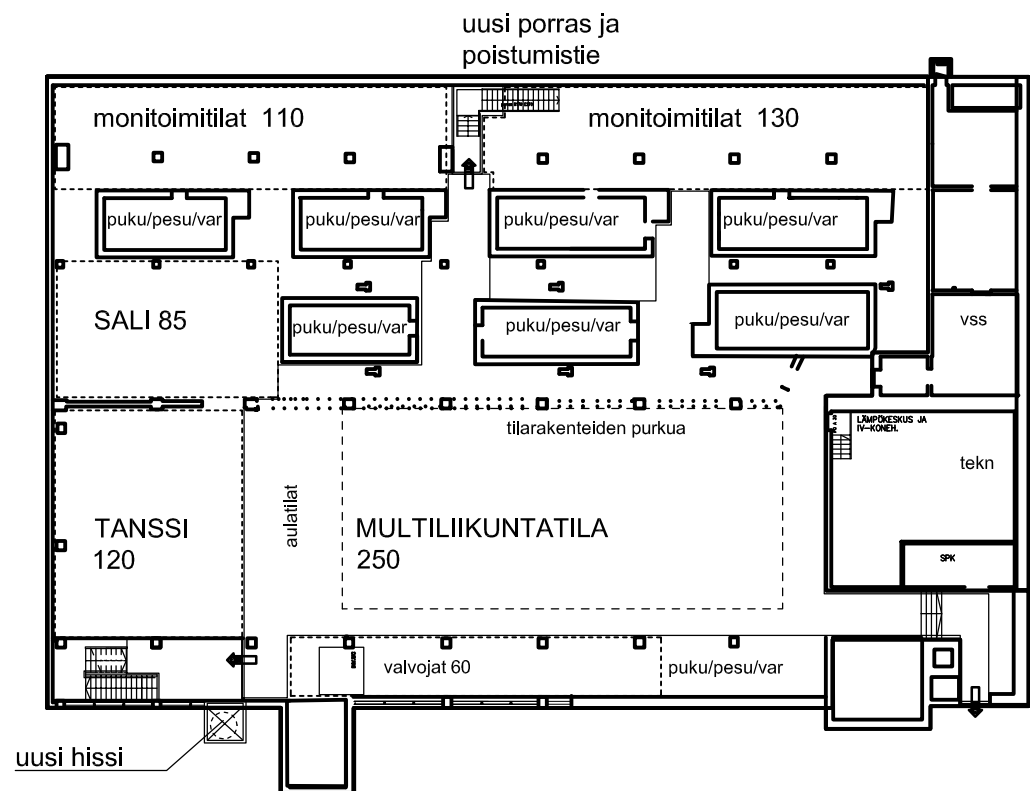


KELLARI

TILAKAAVIO MUUTOKSISTA 1:400

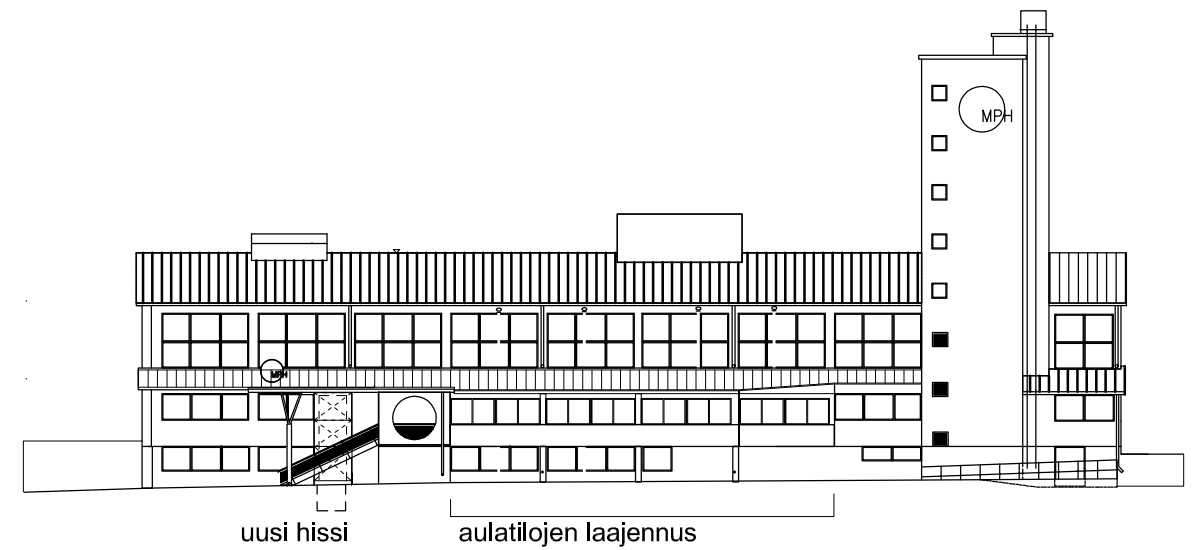

JULKISIVU POHJOISEN 1:400

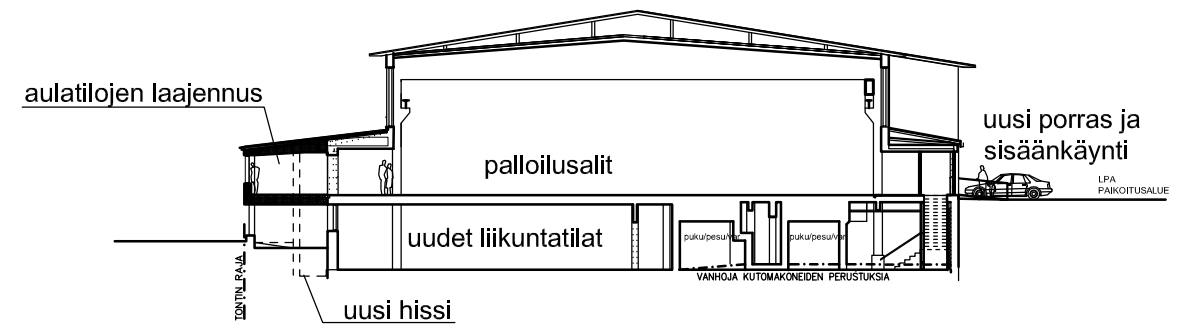

PERIAATELEIKKAUS MUUTOKSISTA 1:400

K.osa/Kylä MALMI 38	Kortteli/Tila 38187	Tontti/Rn:o 5	RATU 18062	Viranomaisten arkistomerkintöjä varten
Rakennustoimenpide POIKKEAMINEN				Piirustuslaji PÄÄPIIRUSTUS
Rakennuskohteen nimi ja osoite OAJ MALMIN PALLOILUHALLI				Piirustuksen sisältö TILAKAAVIOT, LEIKKAUS, JULKISIVU
Siemenkuja 3 00700 HELSINKI				Mittakaava 1:400
Suunnittelija, päiväys ja allekirjoitus ARKKITEHTITOIMISTO EEVA & STEN KALLIS KALEVANKATU 55 00180 HELSINKI gsm 0400-922 472 sten.kallis@kolumbus.fi				Suunnitteluala, työn numero ja piirustuksen numero ARK
			Sten Kallis arkit SAFA 20.03.2012	Muutos 02

