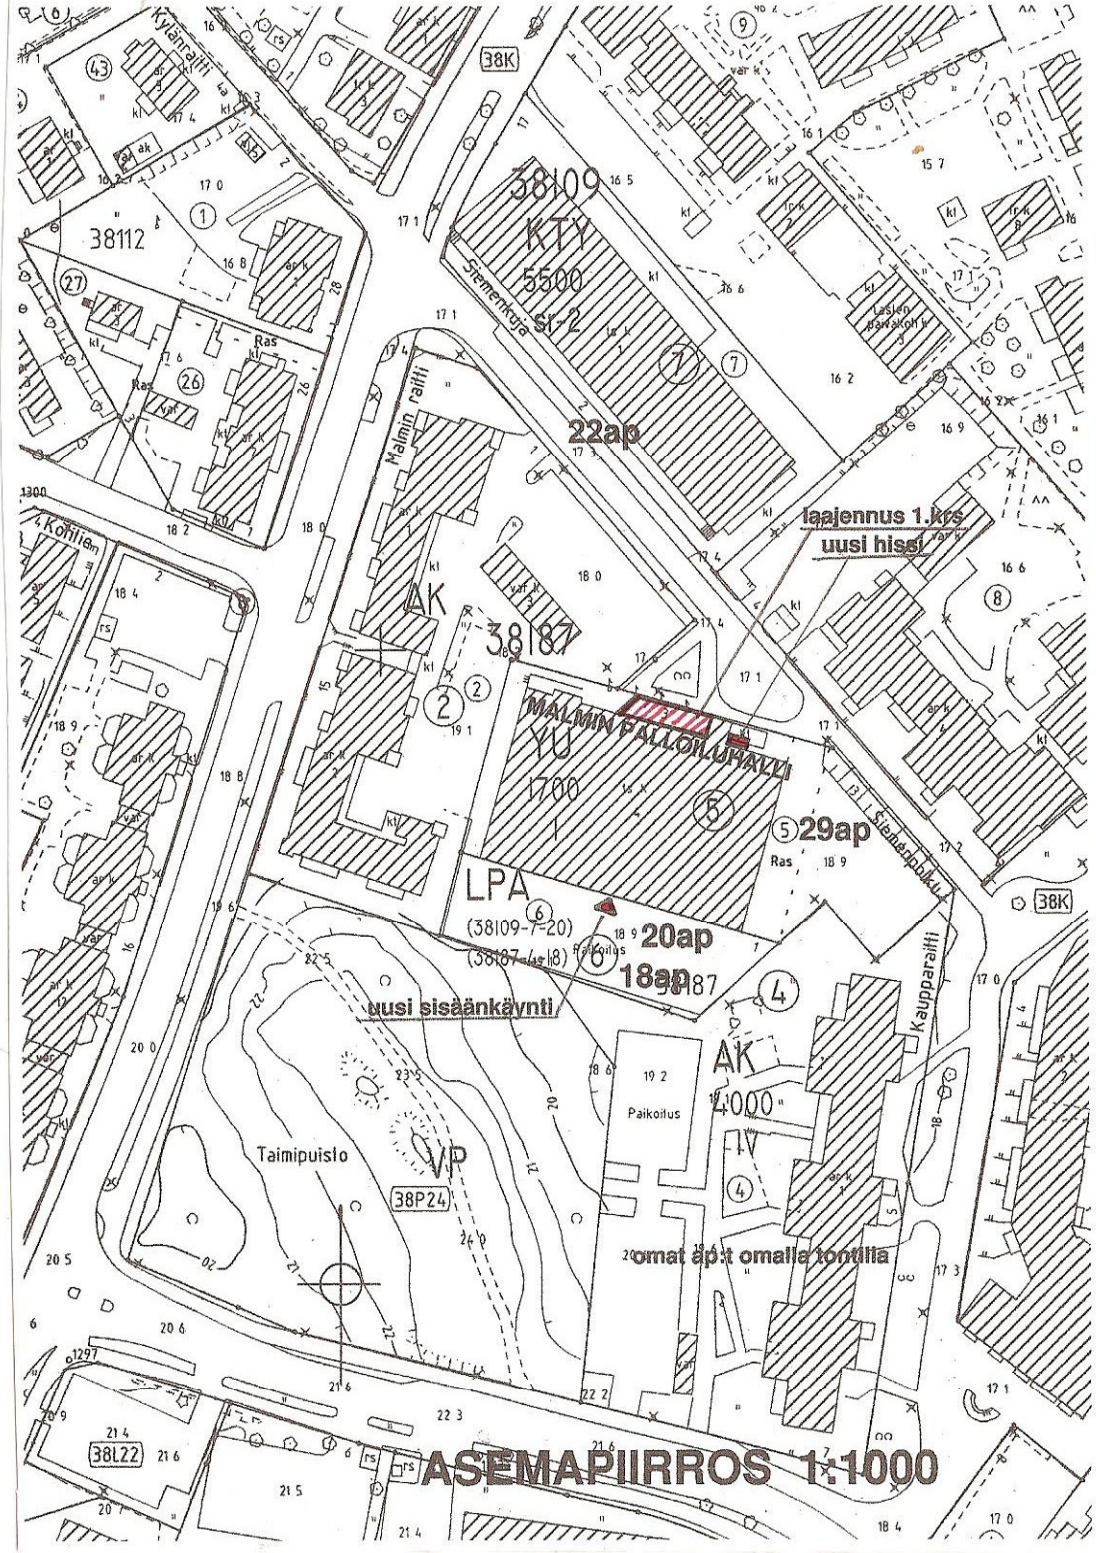

TOIMENPITEET:
Laajennus 1.krs (kerrosalan ja rakennusalan ylitys)
Kellarin käyttöönotto (kerrosalan ylitys)
Uusi siskäynti LPA alueelta

RAKENNUSOIKEUSLASKELMA:

rakennusoikeus	1700 kam2
käytetty	1700 kam2
laajennus 1. krs	n.80 kam2
kellarin käyttötark muutos	n.1550 kam2
yhteensä	n.3330 kam2
ylitys	n.1630 kam2
autopaikat (1/40)	3330/40=84ap

AUTOPAIKKASLASKELMA:

kenen		sijainti	kpl	
OAJ	38187-5	38109-5	29	vuorottelusopimus 89ap
Tremboco	38109-7	siemenkuja 2	22	
		38187-6 LPA	20	
VVO	38187-4	38187-6 LPA	18 ei tarvitse	
		omalla tontilla kaikki tarvittavat		

K.osa/Kylä: MALMI 38	Korttali/Tila: 38187	Tontti/Rn:o: 5	RATU: 18062	Viranomaisten arkistomerkintöjä varten
Rakennustoimenpide: POIKKEAMINEN				Piirustuslaji: PÄÄPIIRUSTUS
Rakennuskohteen nimi ja osoite: OAJ MALMIN PALLOILUHALLI SIEMENKUJA 3 00700 HELSINKI				Piirustuksen sisältö: ASEMAPIIRROS — Mittakaava: 1:1000
Suunnittelija, päiväys ja allekirjoitus: ARKKITEHTITOIMISTO EEVA & STEN KALLIS KALEVANKATU 55 00180 HELSINKI gsm 0400-922 472 sten.kallis@kolumbus.fi Sten			FA 20.03.2012	Suunnitteluala, työn numero ja piirustuksen numero: ARK 01 — Muutos