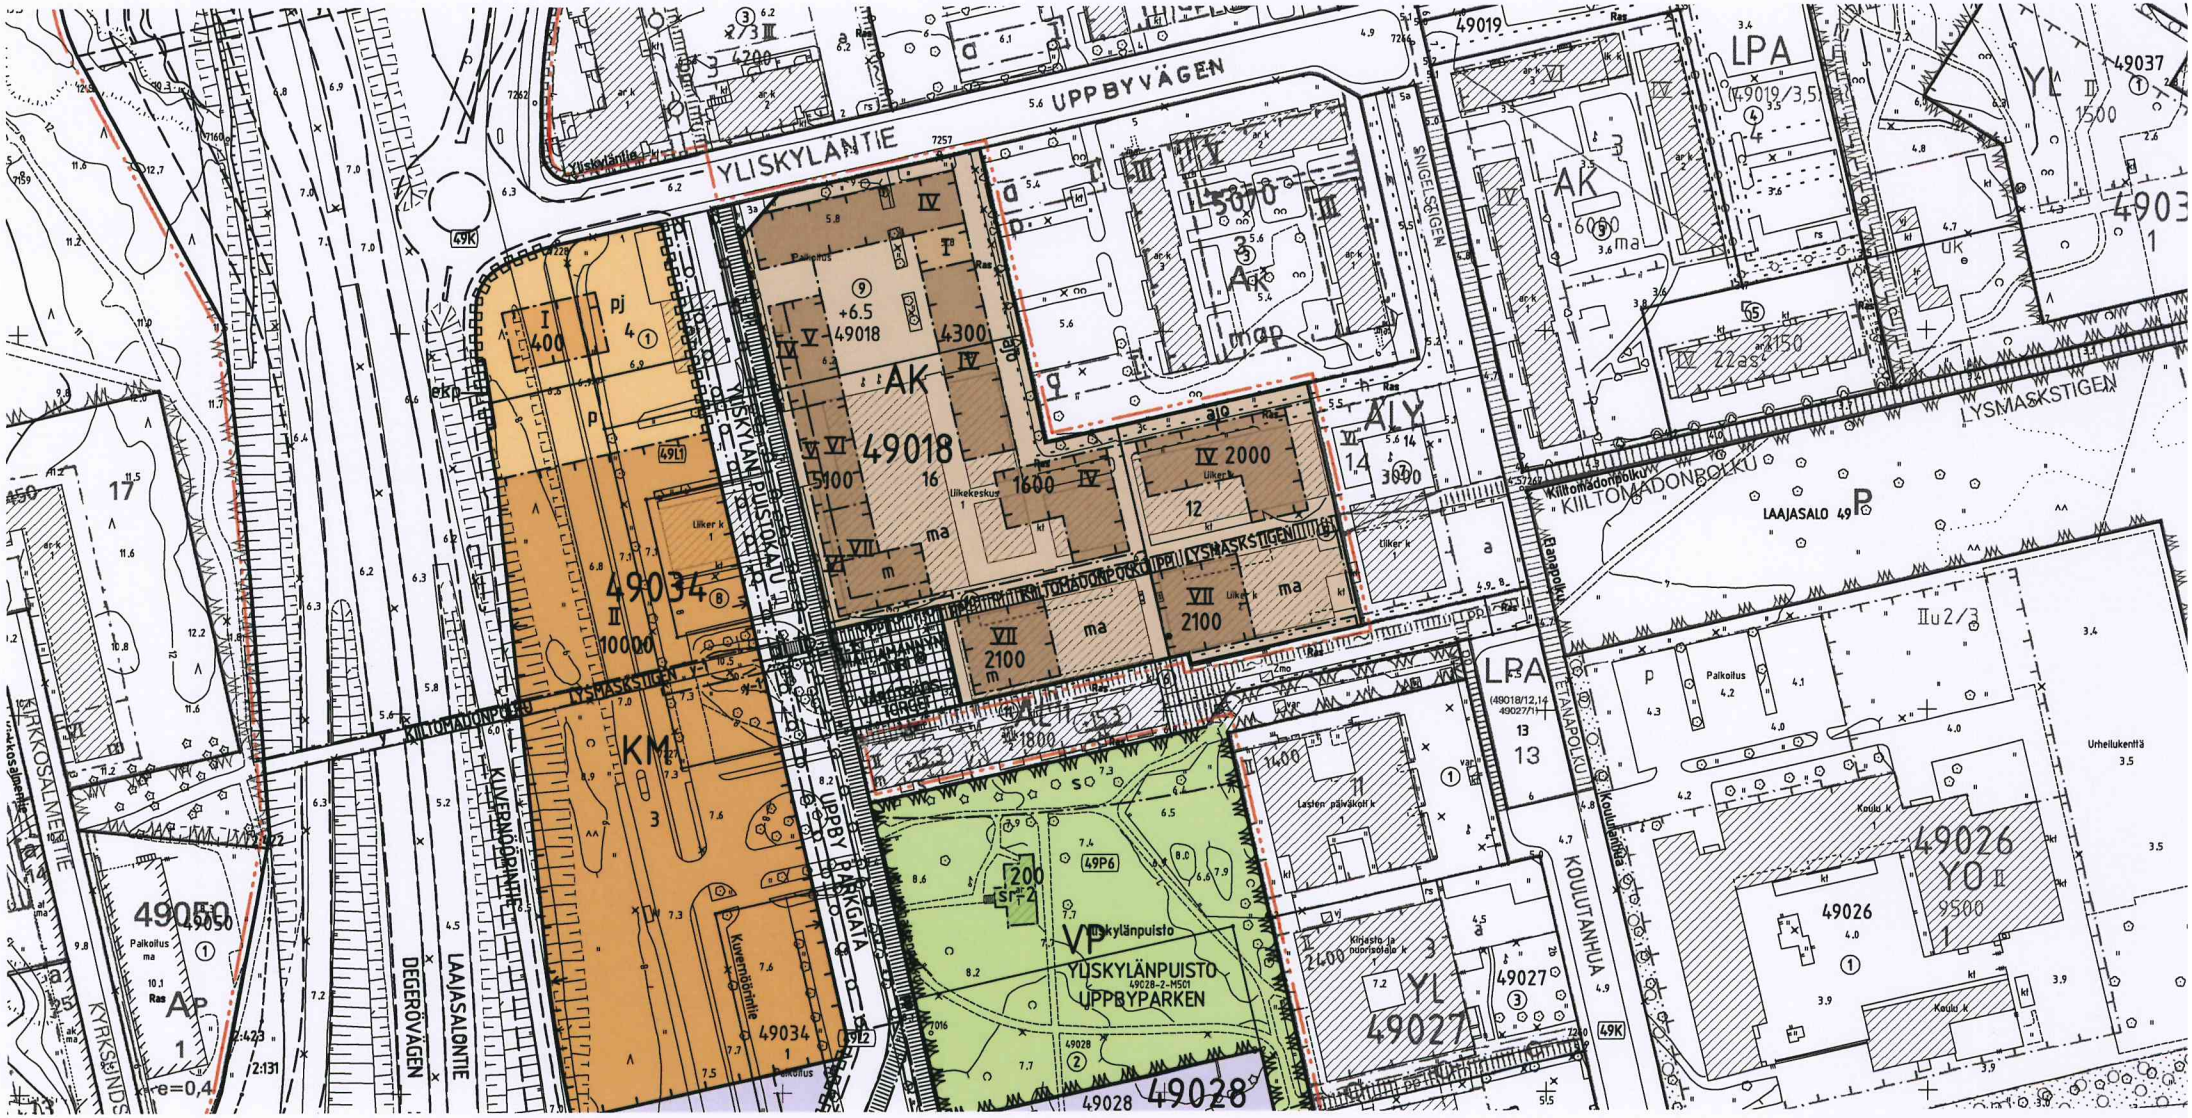Kaavamuutosehdotus nro 11743