

HELSINKI

29. KAUPUNGINOSA (HAAGA)

KORTTELI 29005

KORTTELI 29076 TONTTI 10

PUISTOALUE (HAAGAN PUISTO)

ASEMAKAAVAN MUUTOS

HELSINGFORS

29. STADSDELEN (HAGA)

KVARTER 29005

KVARTER 29076 TOMT 10

PARKOMRÅDE (HAGA PARK)

STADSPLANEÄNDRING

SELITYKSIÄ:

3 M SEN ASEMAKAAVA-ALUEEN ULKOPUOLELLA OLEVA VIIVA, JOTA VAHVISTAMINEN KOSKEE.

ERI ASEMAKAAVAMÄÄRÄYSTEN ALAISTEN ALUEEN OSIEN VÄLINEN RAJA.

KORTTELIN, KORTTELINOSAN JA ALUEEN RAJA.

TONTIN RAJA.

KAUPUNGINOSAN NUMERO.

KORTTELIN NUMERO.

TONTIN NUMERO.

KADUN TAI PUISTON NIMI.

OHJEELLINEN JALANKULKUTIE.

ASUNTO- TAI LIIKERAKENNUSTEN KORTTELIALUE.

YLEISTEN RAKENNUSTEN KORTTELIALUE.

TEOLLISUUS- JA VARASTORAKENNUSTEN KORTTELIALUE.

PUISTOALUE.

URHEILUALUE.

LIIKENNEALUE.

VAARA-ALUE.

RISTI MERKINNÄN PÄÄLLÄ OSOITTAA MERKINNÄN POISTAMISTA.

FÖRKLARINGAR:

LINJE 3 M UTANFÖR DET STADSPLANEOMRÅDE FASTSTÄLLELSEN AVSER.

GRÄNS MELLAN DELAR AV OMRÅDE, FÖR VILKA OLIKA STADSPLANE-BESTÄMMELSER ÄRO GÄLLANDE.

GRÄNS FÖR KVARTER, DEL AV KVARTER OCH OMRÅDE.

GRÄNS FÖR TOMT.

STADSDELSNUMMER.

KVARTERSNUMMER.

TOMTNUMMER.

NAMN PÅ GATA ELLER PARK.

INSTRUKTIV GÅNGSTIG.

KVARTERSOMRÅDE FÖR BOSTADS-ELLER AFFÄRSBYGGNADER.

KVARTERSOMRÅDE FÖR ALLMÄNNA BYGGNADER.

KVARTERSOMRÅDE FÖR INDUSTRI- OCH LAGERBYGGNADER.

PARKOMRÅDE.

IDROTTSOMRÅDE.

TRAFIKOMRÅDE.

FARDOMRÅDE.

ÖVERKORSNING AV BETECKNING ANGER, ATT BETECKNINGEN AVLÄGSNAS.

ASEMAKAAVAMÄÄRÄYKSIÄ:

OPETUSTOIMINTAA PALVELEVIEN RAKENNUSTEN KORTTELIALUE.

MOOTTORIAJONEUVOJEN KORJAAMON JA HUOLTOASEMAN KORTTELI-ALUE.

ISTUTETTAVA PUISTOALUE.

PYSÄKÖIMISALUE, JOLLE ON TEHTÄVÄ ISTUTUKSIA.

TONTTITEHDOKKUUUSLUKU ELI TONTIN KERROSALAN SUHDE TONTIN PINTA-ALAAN.

ROOMALAINEN NUMERO OSOITTAA RAKENNUSTEN SUURIMMAN SALLITUN KERROSLUVUN.

RAKENNUSALA.

MUUNTAMOALUE.

VOIMANSIIRTOALUE.

JÄRJESTETYLLE LEIKKITOIMINNALLE VARATTU ALUE.

KAKSITASOINEN PYSÄKÖIMISPAIKKA.

TONTEILLA VARATTAVIEN AUTOPAIKKOJEN VÄHIMMÄISMÄÄRÄT: YO-KORTTELIALUEELLA 1 PAIKKA 10 YLI 18 VUOTIASTA OPPILASTA KOHTI

1 - 5 TOIMINENKILJÄ KOHTI

1 - ASUNTOA KOHTI

Tm-KORTTELIALUEELLA 5 PAIKKAA KORJAUS- TAI HUOLTOPAIKKAA KOHTI

1 PAIKKA 5 TYÖNTERIJÄÄ KOHTI

PUISTOALUEEN OSA, JOLLA AJO VIHEREISEN KORTTELIN TONTILLE ON SALLITTU.

STADSPLANEBESTÄMMELSER:

KVARTERSOMRÅDE FÖR UNDERVISNINGSÄNDAMÅL.

KVARTERSOMRÅDE FÖR REPARATIONSVERKSTAD OCH SERVICESTATION FÖR MOTORFORDON.

PARKOMRÅDE, SOM BÖR PLANTERAS.

PARKERINGSOMRÅDE, SOM BÖR FÖRSES MED PLANTERINGAR.

TOMTEXPLOATERINGSTAL, DVS. FÖRHÅLLET MELLAN TOMTS VÄNINGSYTA OCH TOMTAREALEN.

ROMERSK SIFFRA ANGER BYGGNADERNAS STÖRSTA TILLÄTNA VÄNINGSTAL.

BYGGNADOMRÅDE.

TRANSFORMATOROMRÅDE.

OMRÅDE FÖR HÖGSPÄNNINGSLEDNING

FÖR ORGANISERAD LEXVERKSAMHET RESERVERAT OMRÅDE.

PARKERINGSPLATS I TVÅ PLAN.

MINIMIALTAL BILPLATSER, SOM RESERVERAS PÅ TOMTERNA: PÅ YO-KVARTERSOMRÅDE 1 PLATS PER 10 ELEVER ÖVER 18 ÅR

1 - PER 5 FUNKTIONÄRER.

1 - PER BOSTAD.

PÅ Tm-KVARTERSOMRÅDE 5 PLATSER PER REPARATIONS- ELLER SERVICEPLATS.

1 PLATS PER 5 ANSTÄLLDA.

DEL AV PARKOMRÅDE, DÅR GENOMFART TILL TOMT I ANGRÄNSANDE KVARTER ÄR TILLÅTEN.

29
29076
2

VIHDINTIE

OHJEELLINEN JALANKULKUTIE

A

Y

T

P

U

L

V

X

Yo

Tm

Pi

Lpi

2-0.6

IV


Vm

Vs

L

n²

L

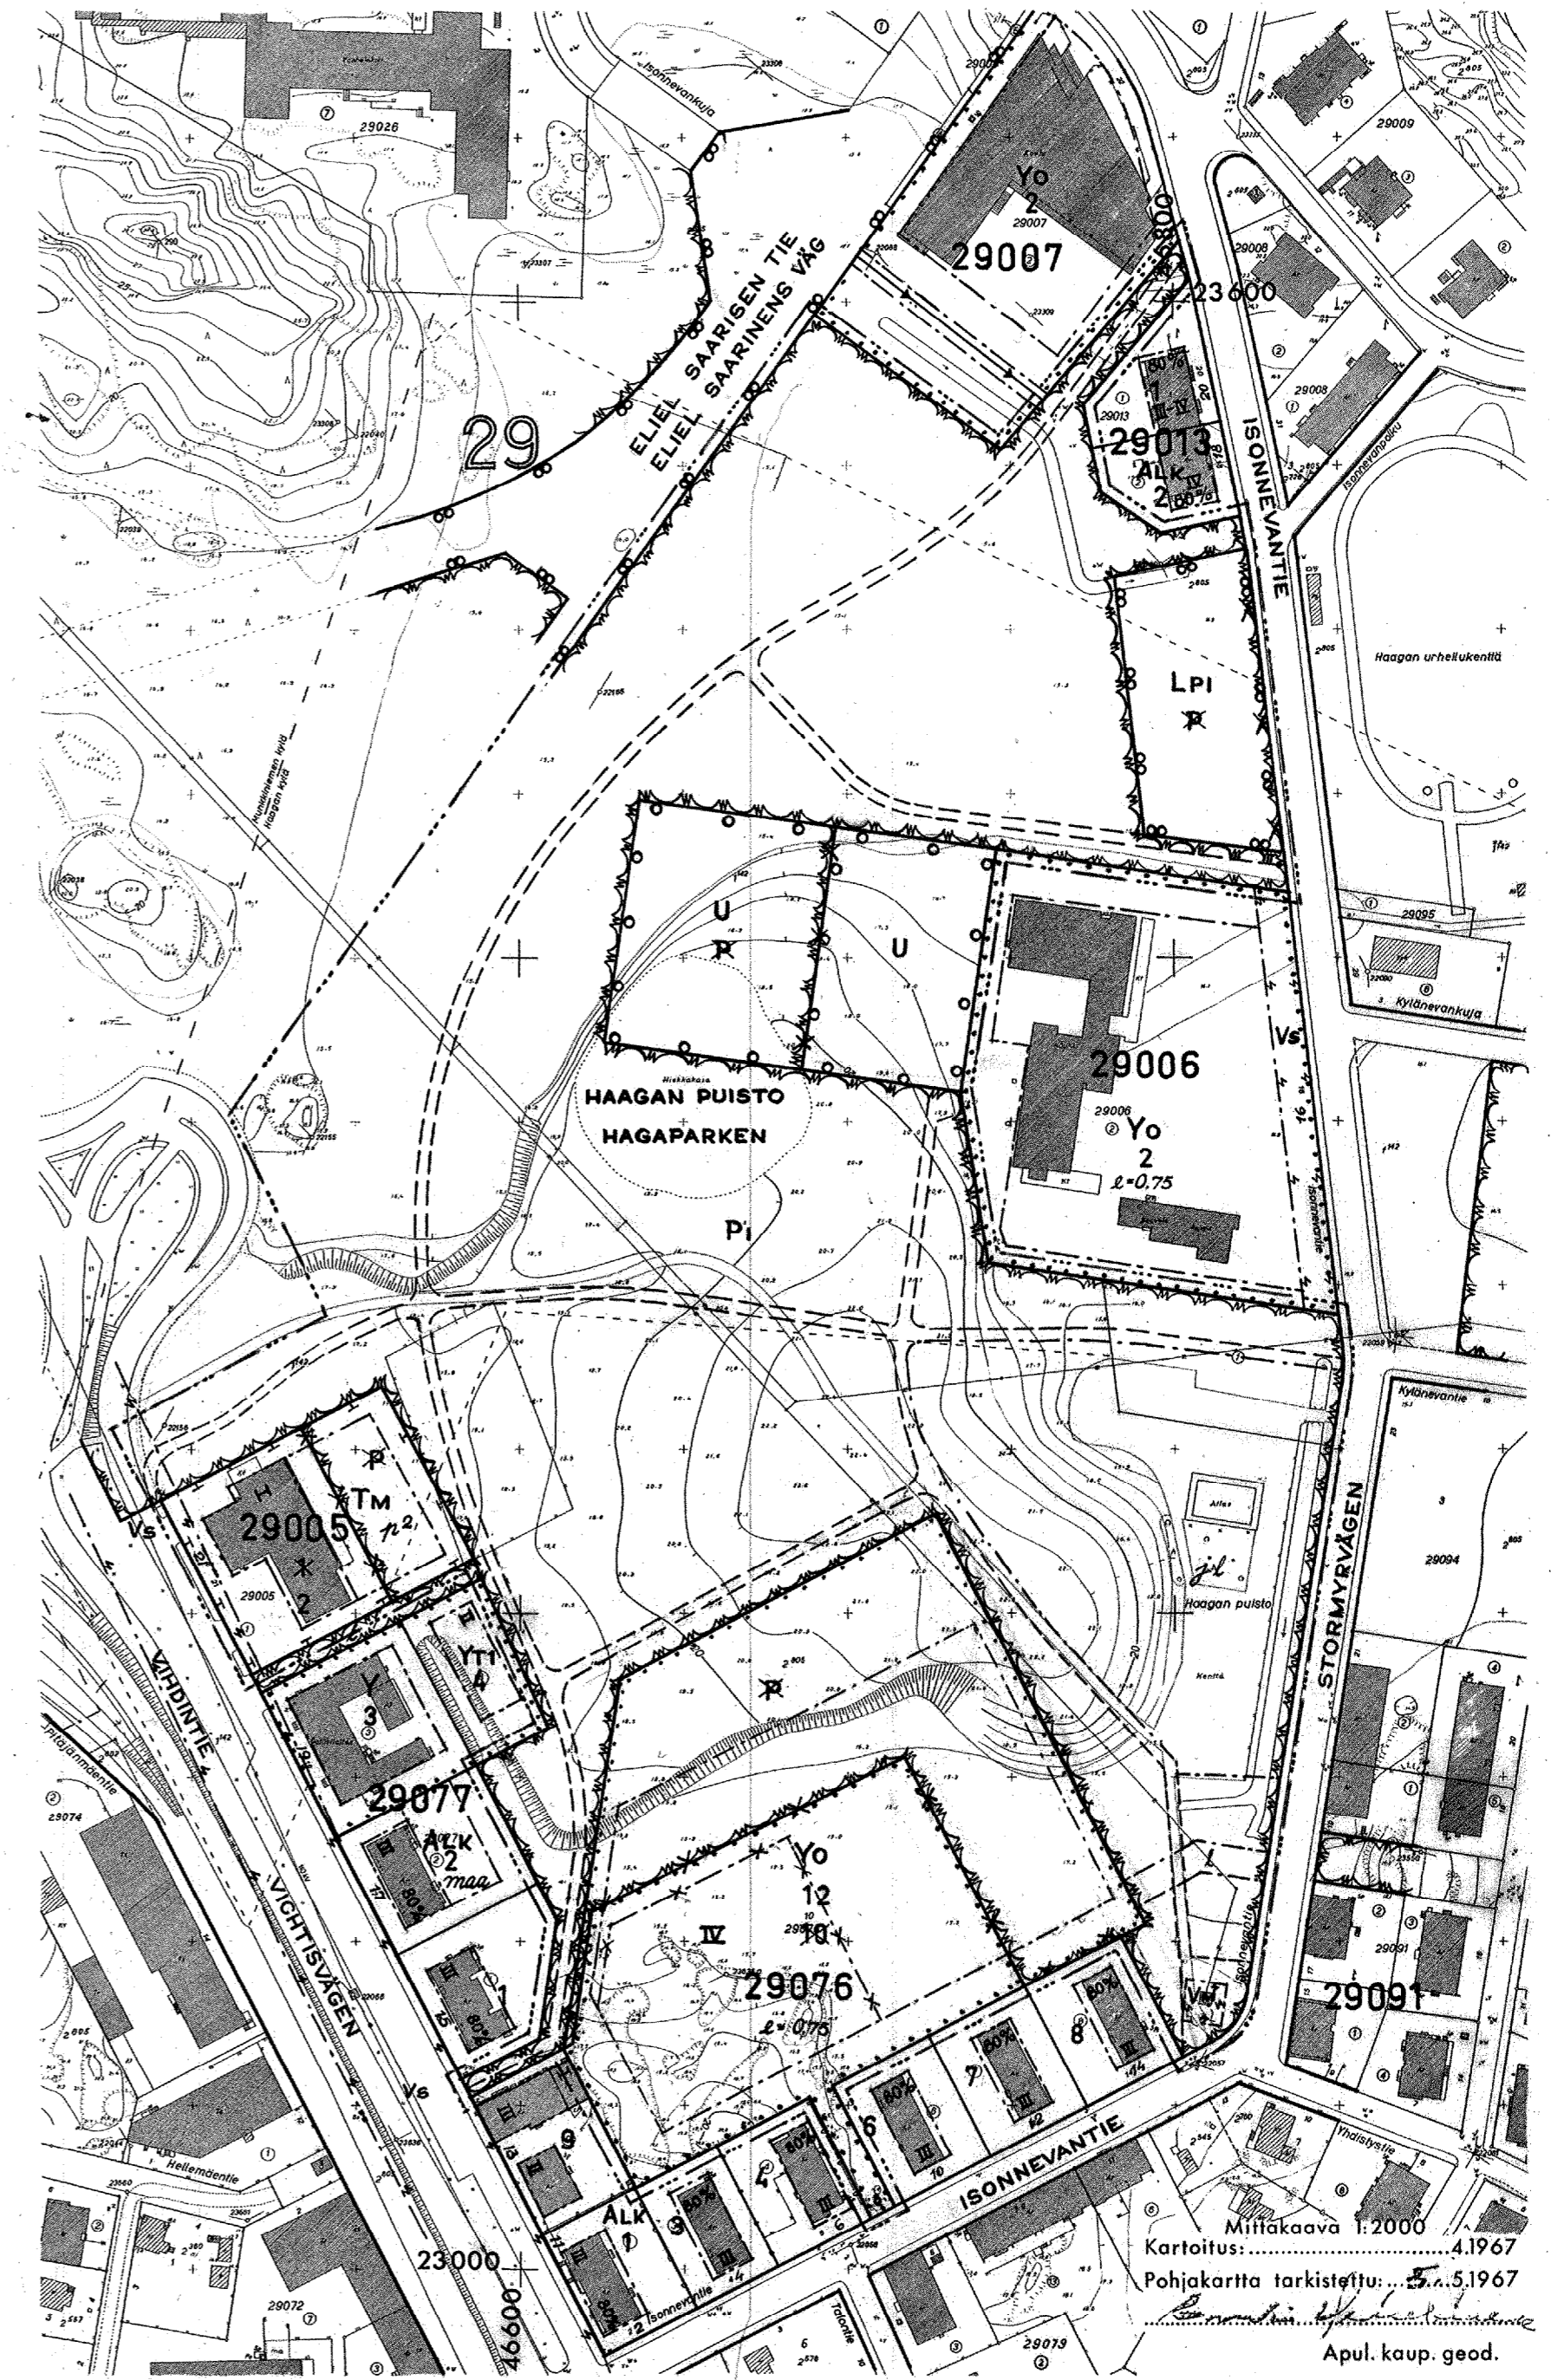

HELSINGIN KAUPUNGIN
KAUPUNKIUNNITTELUVIRASTO
ASEMAKAAVAOSASTO

12.7.1967

HELSINGIN KAUPUNGIN
KORTTELINUMERO **№ 5948**

HELSINGFORS STADS
STADSPLANEERINGSKONTOR
STADSPLANEÄNDRINGEN

LAATINUT: S Sdt
UPPGÖRD AV: S N
RITAD AV: S N

MUUTETTU 4.12.1968.
MUUTETTU 16.4.1969.

Sis.as.min.vahv. 3.1.1970.

1:2000

Mittakaava 1:2000

Kartoitus: 4.1967

Pohjakarita tarkistettu: 5.2.1967

Apul. kaup. geod.