



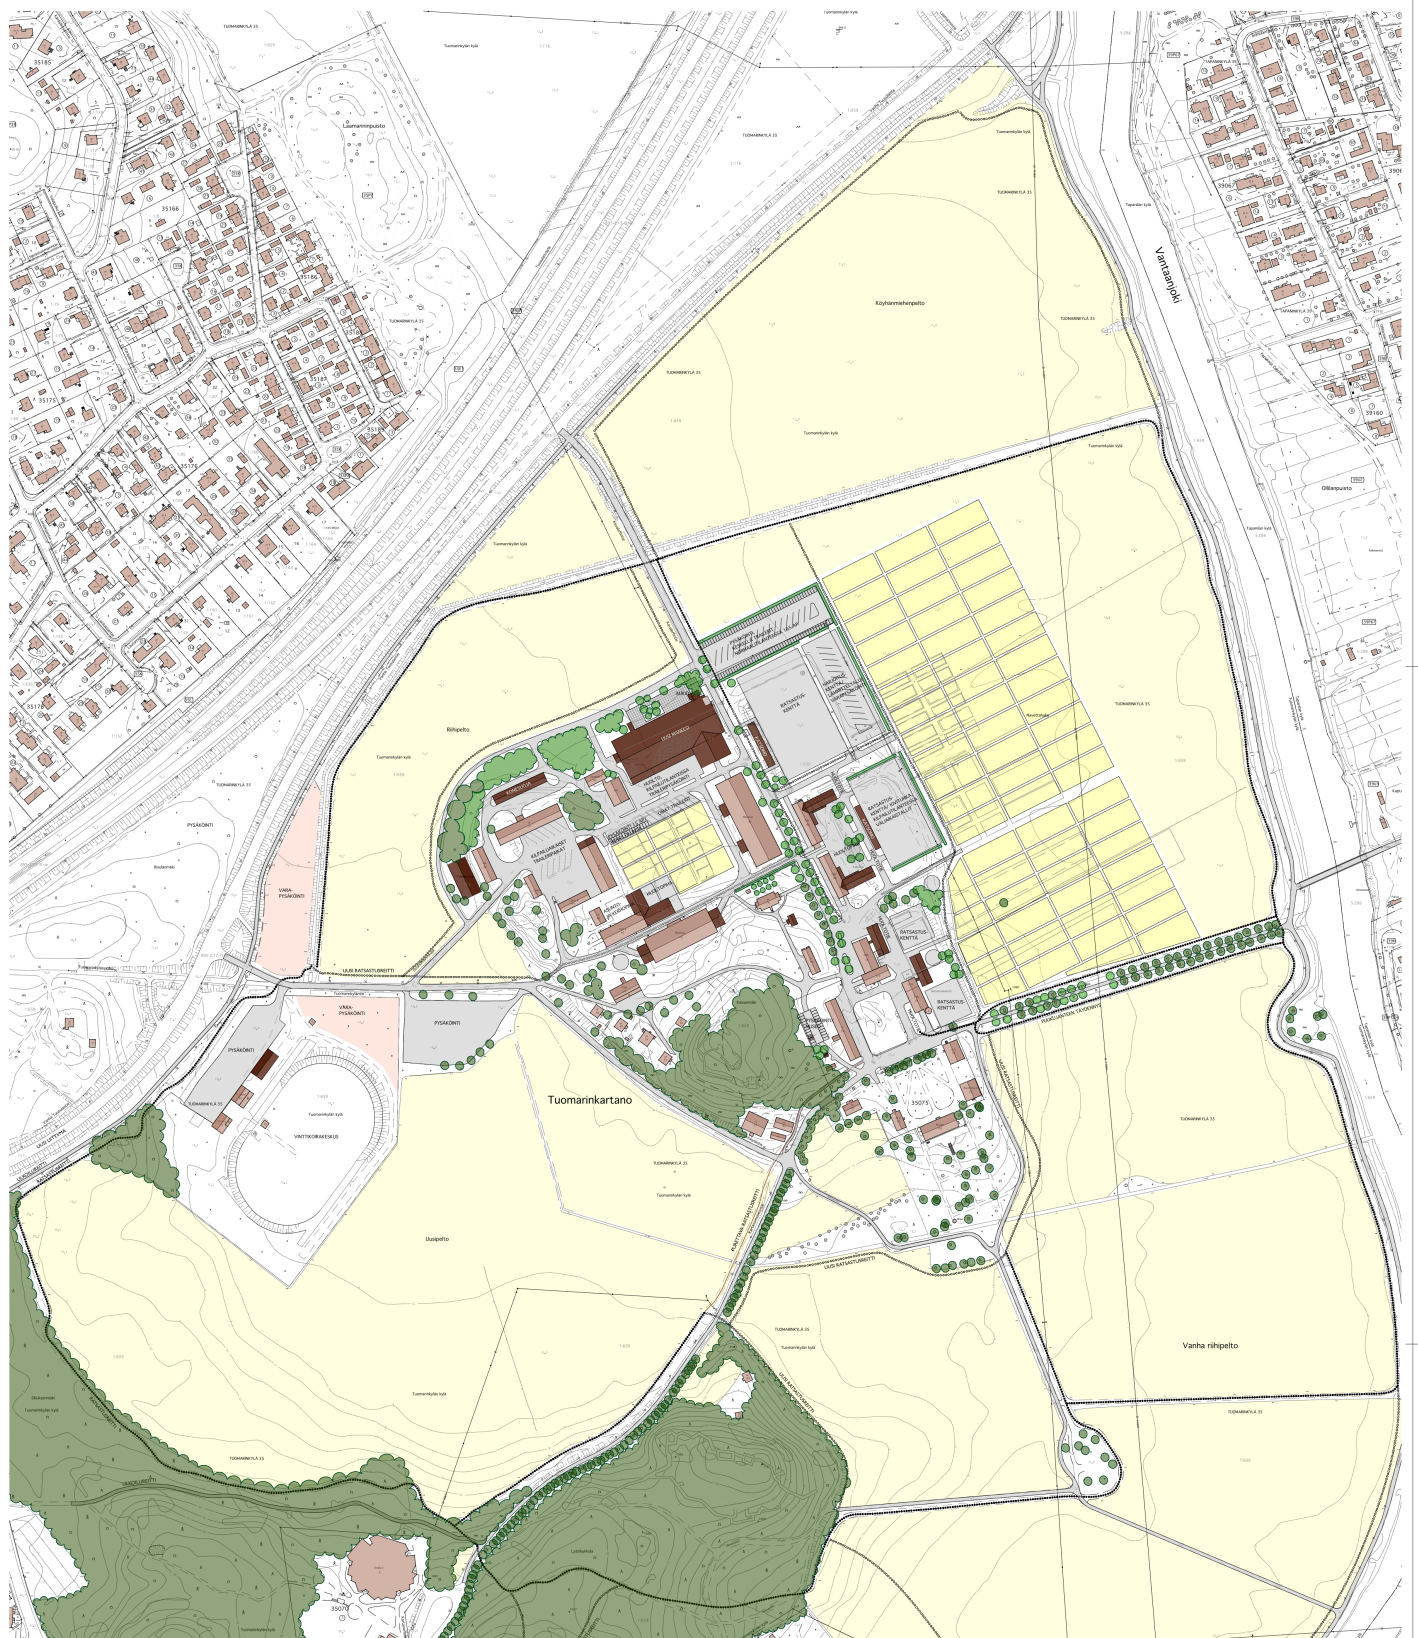

MERKINNÄT

- OLEVAT PUUT
- UIDET PUUT
- UIDET PENSASIDANTEET
- OLEVAT RAKENNUKSET
- UIDET RAKENNUKSET / LAAJENNUKSET
- UIDET ULKOILUTARHAT / LAITUMET
- KULKUREITIT JA KENTÄT
- NYKYINEN RATSASTUSREITTI
- UUSI RATSASTUSREITTI
- PURETTAVA RATSASTUSREITTI

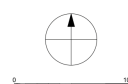

TUOMARINKYLÄN KARTANO
YLEISSUUNNITELMA 1:2000
MA-ARKKITEHDIT 15.11.2011