

K4 ELEFANTTIKORTTELI
Helsingin kaupunginmuseon tilat
Esteettömyys selvitys 26.3.2012

Elefanttikorttelin pohjoisosaan ollaan sijoittamassa Kaupunginmuseon uusia tiloja.

Kaupunginmuseon yleisötiloihin on uusin hissein järjestetty esteetön kulku. Myös suurin osa toimistotiloista rakennetaan esteettömiksi. Katariinankadun porrashuoneeseen rakennetaan uusi hissi. Valkoisen Salin ja Remanderin väliin rakennetaan uudisrakennukseen hissi, josta on yhteydet rakennusten eri kerrostasolle esteettömästi. Valkoisen salin rakennuksen ja Falkmanin talon länsisiiven väliset tasoerot on hoidettu 1. kerroksessa luiskin ja 2. kerroksessa tasonostimella.

1.) Ensimmäiseen kerrokseen sijoitetaan kahvila ja kaksi muuta liiketilaa. Katariinankadulla porttikäytävän eteläpuolella sijaitseva erillinen liiketila on yhden ulkopuolisen askelmakiven takana porttikäytävästä eikä siitä ulko- ja sisätilojen välisten korkeuserojen takia saada esteetöntä, koska tilalla ei ole yhteyttä muihin tiloihin.

Rakennusvalvonta on 19.8.2010 pidetyssä palaverissa ilmaissut kantanaan, että liiketiloihin tulee pyrkiä järjestämään esteetön kulku. Mikäli tämä ei ole mahdollista, rakennusvalvonta ei katso sitä luvan esteeksi.


2.) Toimistotiloissa Katariinankatu 3:ssa ja Falkmanin talossa on eri rakennusten osien välillä tasoeroja, jotka on osin pystytty ratkaisemaan siten, että tiloihin on esteetön kulku. Museolla on kuitenkin myös työtiloja, jotka eivät ole esteettömiä. Jatkosuunnittelun yhteydessä on mahdollista tarvittaessa lisätä 3 kaidehissiä Katariinankatu 3:n ja Falkmanin tasoeroportaisiin, jolloin esteetöntä aluetta voidaan laajentaa.

Rakennusvalvonta on 19.8.2010 pidetyssä palaverissa ilmaissut kantanaan, että esteettömyys toteutuu osassa toimistotiloja, mikä riittää täyttämään vaatimukset.

3.) Katariinankadun porrashuoneessa oleva hissi viedään ainoastaan 3. kerrokseen saakka. 3 ½ kerroksessa on ainoastaan salin parvitiila. Ylemmäs vietyä hissi tulisi vesikatkon läpi.

Rakennusvalvonta on 19.8.2010 pidetyssä palaverissa ilmaissut kantanaan, että parvikerroksen esteellisyys ei ole ongelma.

4.) 4. kerrokseen on pääsy uudisosaan rakennettavalla hissillä.

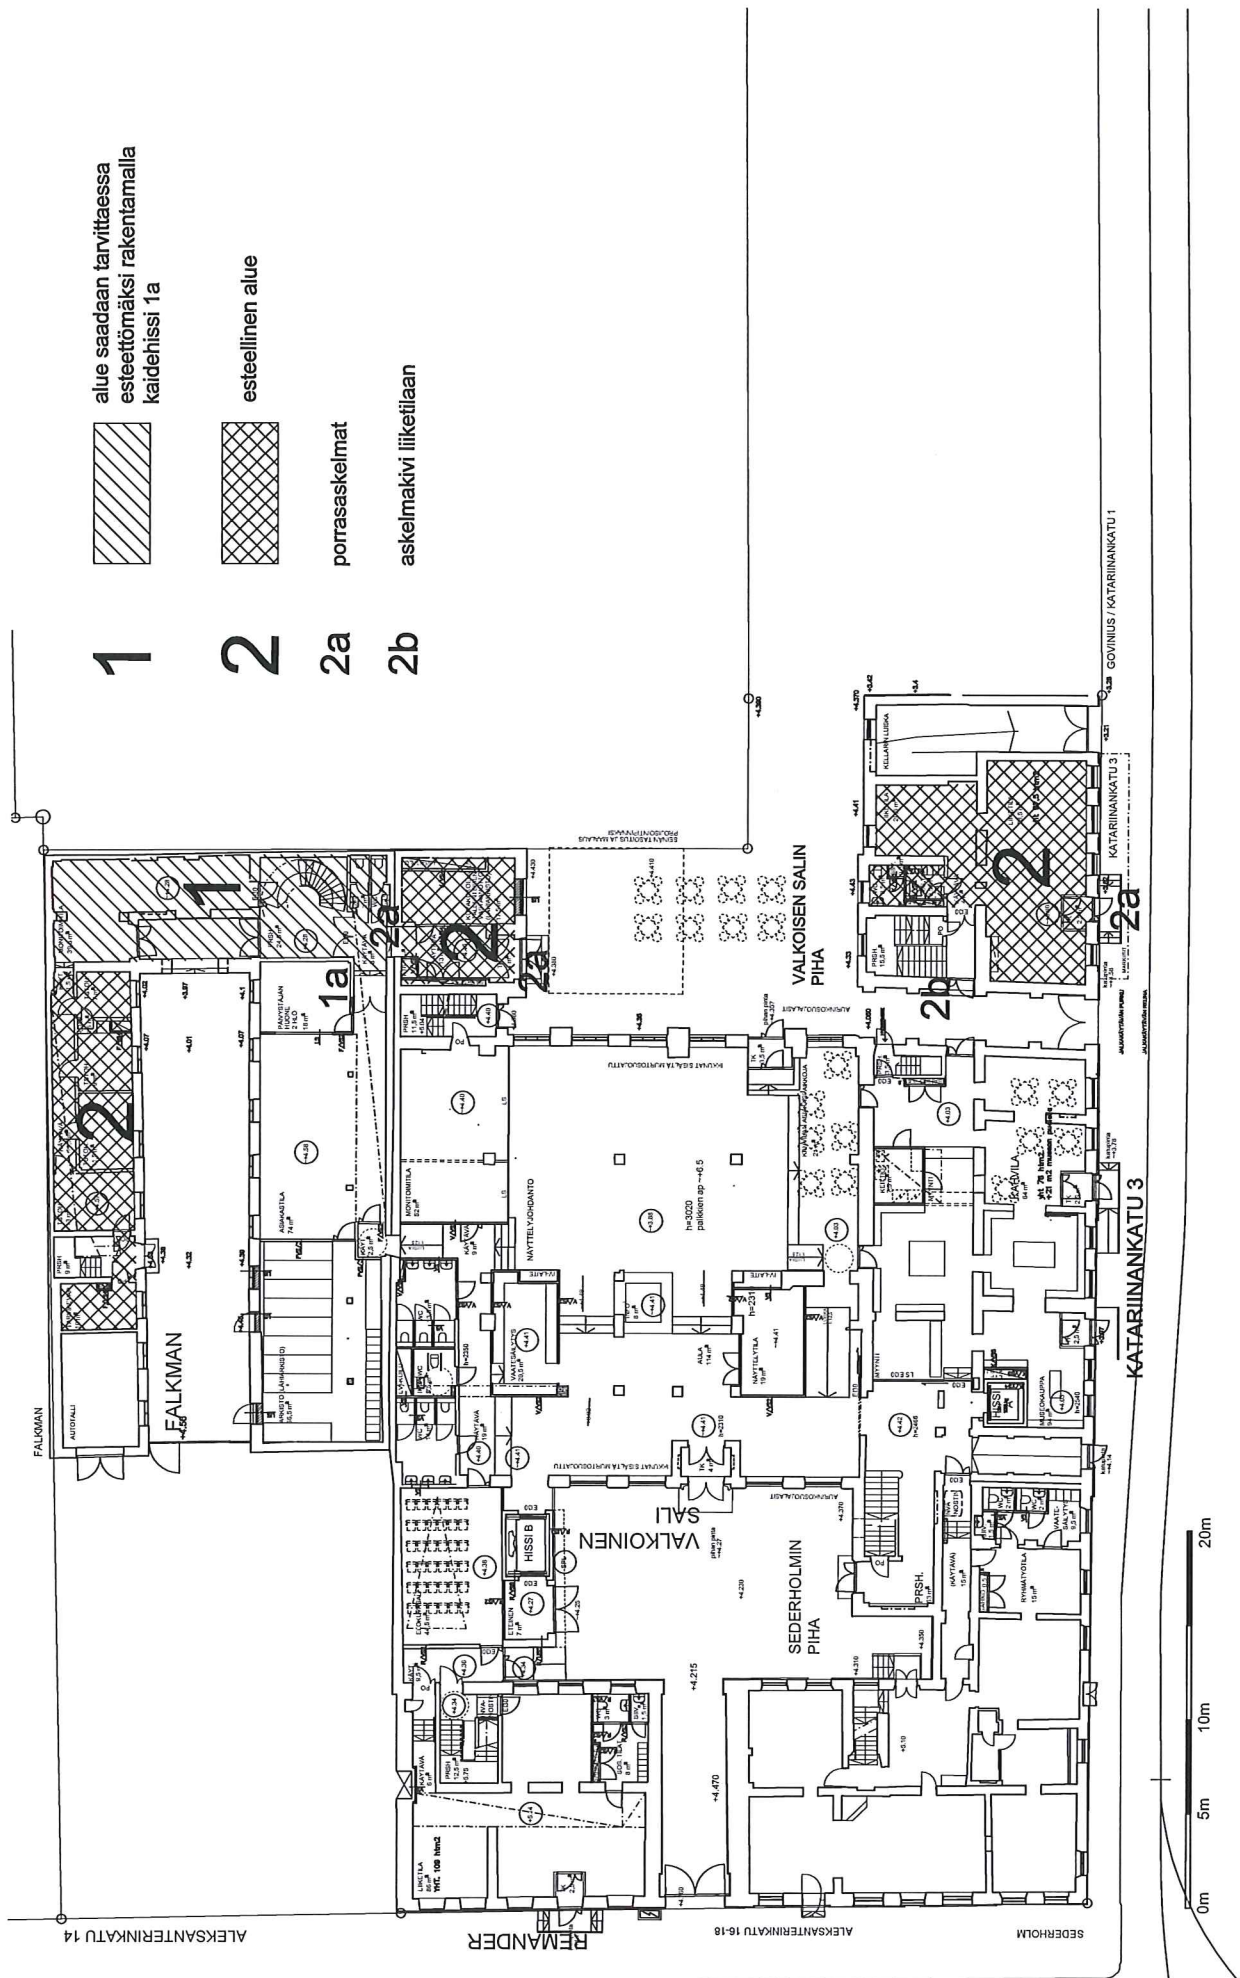

1
2
2a
2b

alue saadaan tarvittaessa
esteettömäksi rakentamalla
kaidehissi 1a

esteellinen alue

porrasaskelmat

askelmakivi liiketilaan



Arkkitehdit Davidsson Tarkela Oy
Palkkaneentie 19 A, FIN-00510 Helsinki
tel +358 9 434 2060, fax +358 9 434 20615
etunimi.sukunimi@arktdt.fi

projekti

K4 ELEFANTTI HKM

rakennuttaja

HKR-RAKENNUTTAJA

sisältö

1. KERROS
ESTEITTÖMYYSS-
SELVITYS

työvaihe

HANKESUUNNITELMA
mittakaava

päiväys


26.3.2012

tiedosto

.dwg


piirustuksen numero

193-07-116

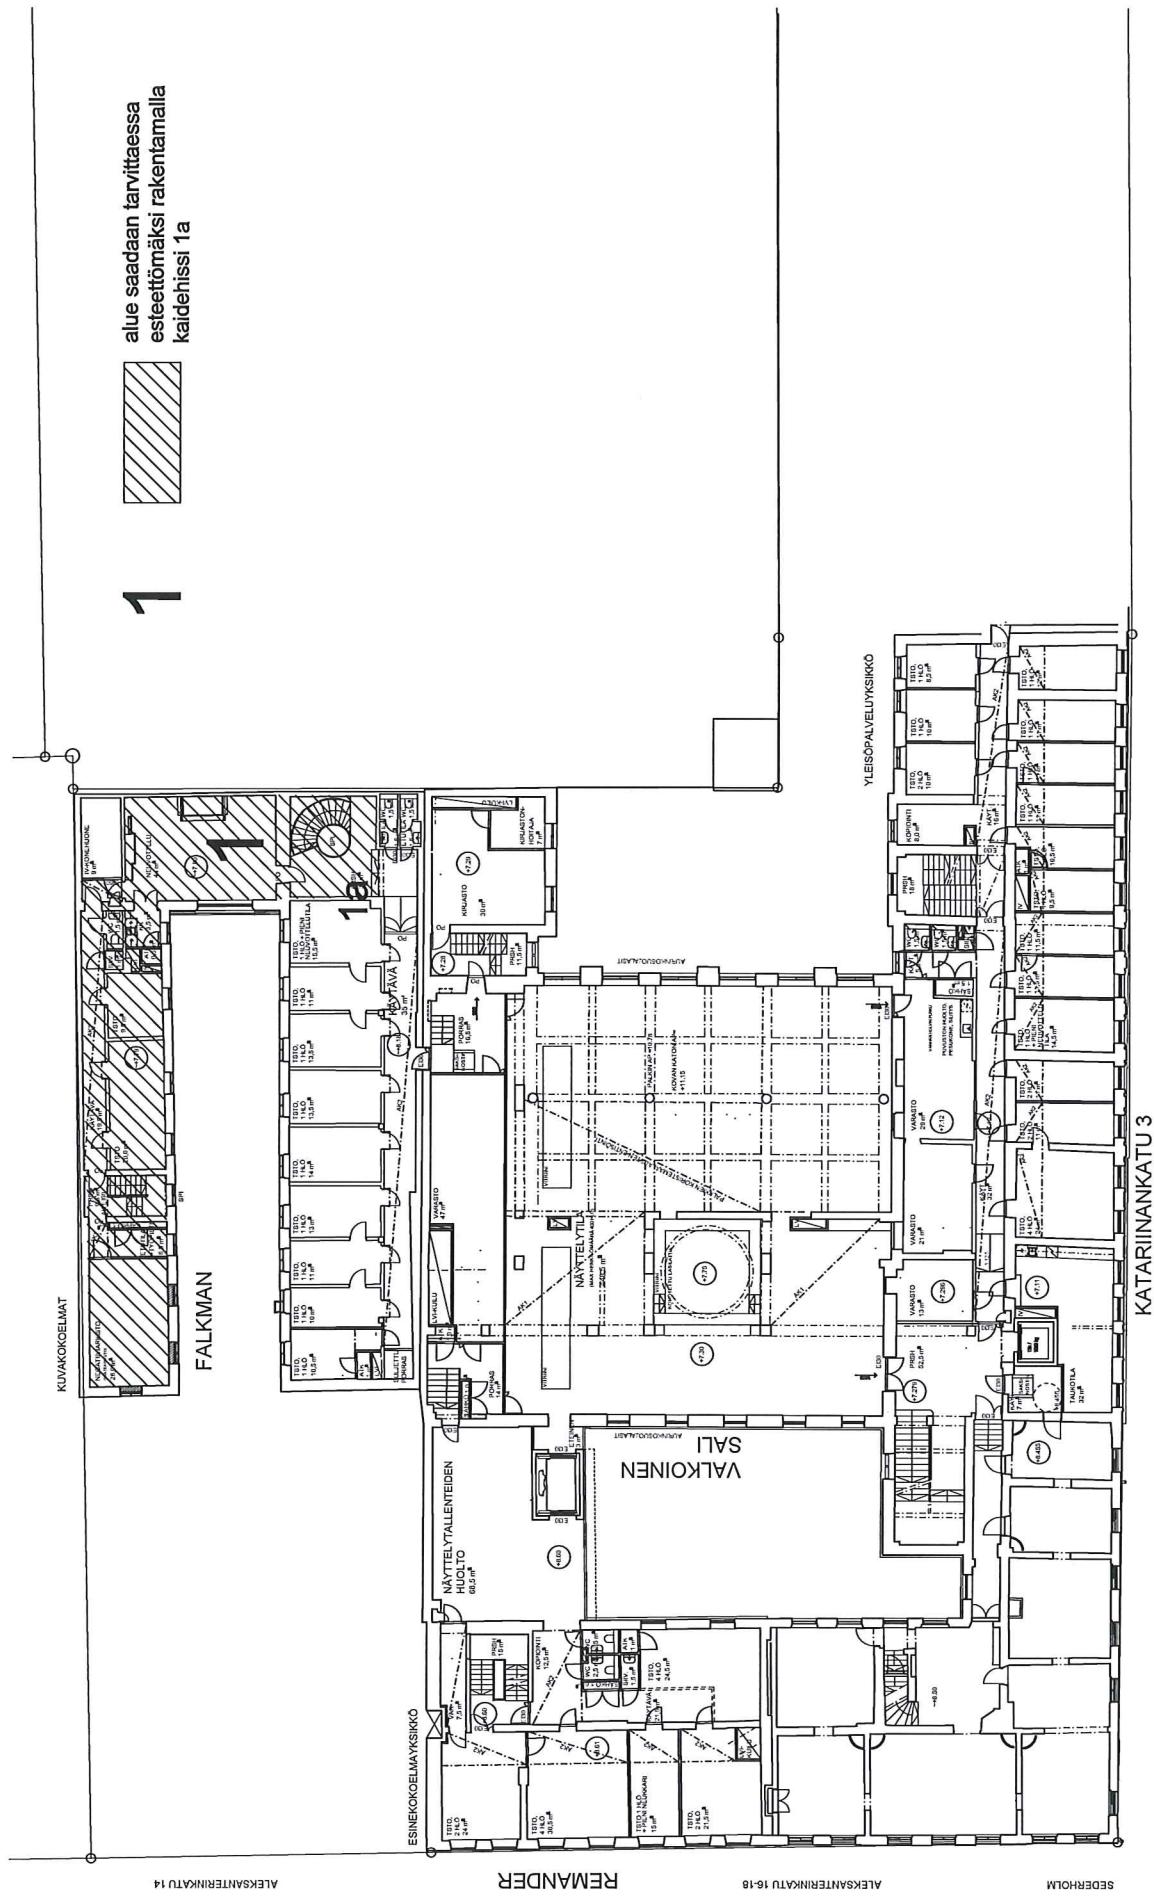

1

alue saadaan tarvittaessa
esteettömäksi rakentamalla
kaidehissi 1a

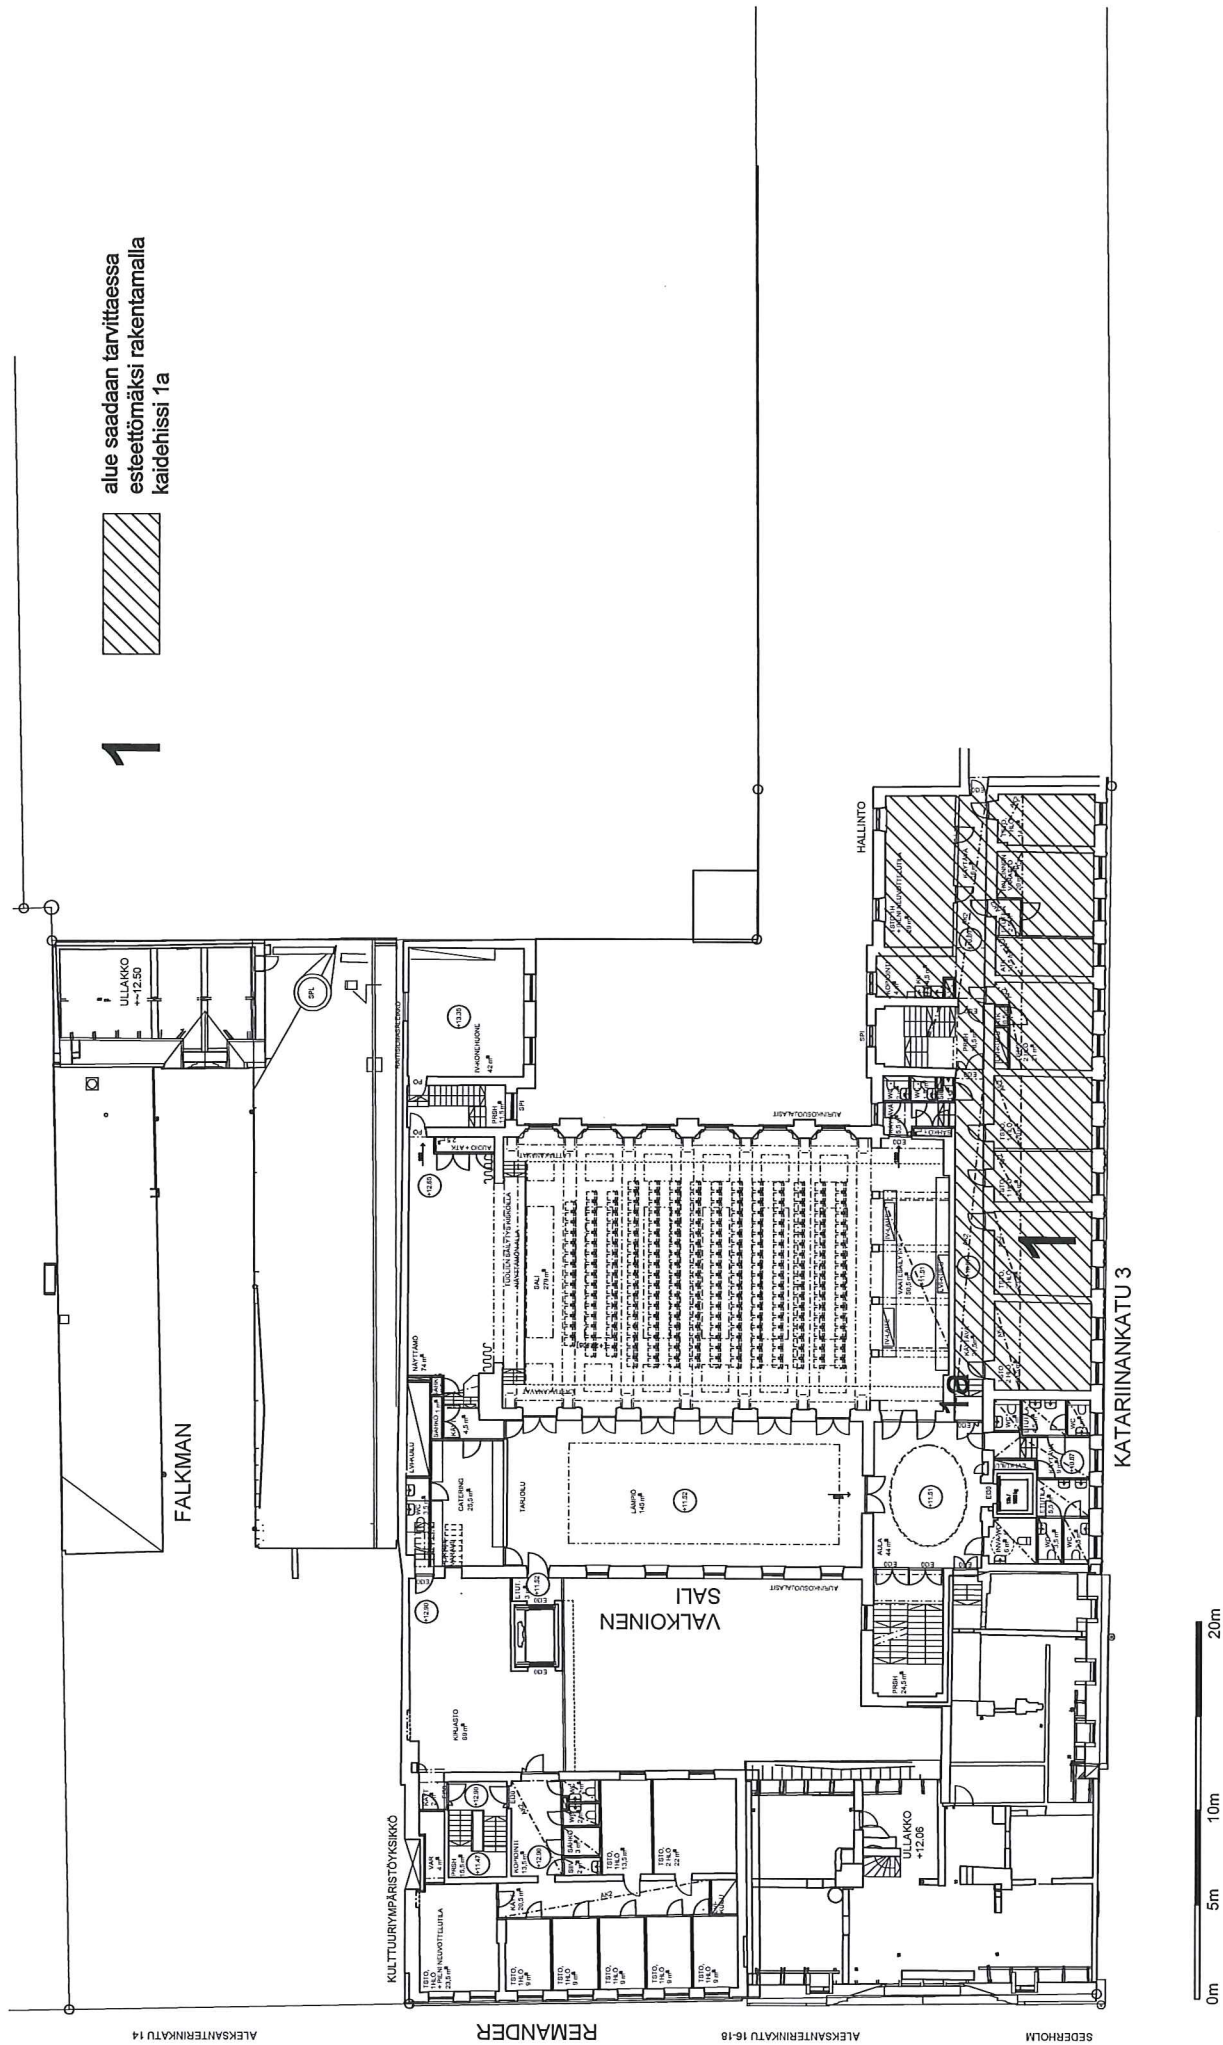

Arkkitehdit Davidsson Tarkela Oy
Pääkänentie 19 A, FIN-00510 Helsinki
tel +358 9 434 2060, fax +358 9 434 20615
etunimi.sukunimi@arkdt.fi

projekti

K4 ELEFANTTI HKM

rakennuttaja

HKR-RAKENNUTTAJA 3.

sisältö

3. KERROS
ESTEITTÖMYYS-
SELVITYS

työvaihe

HANKESUUNNITELMA
mittakaava

päiväys


26.3.2012

tiedosto

.dwg

piirustuksen numero

193-07-118

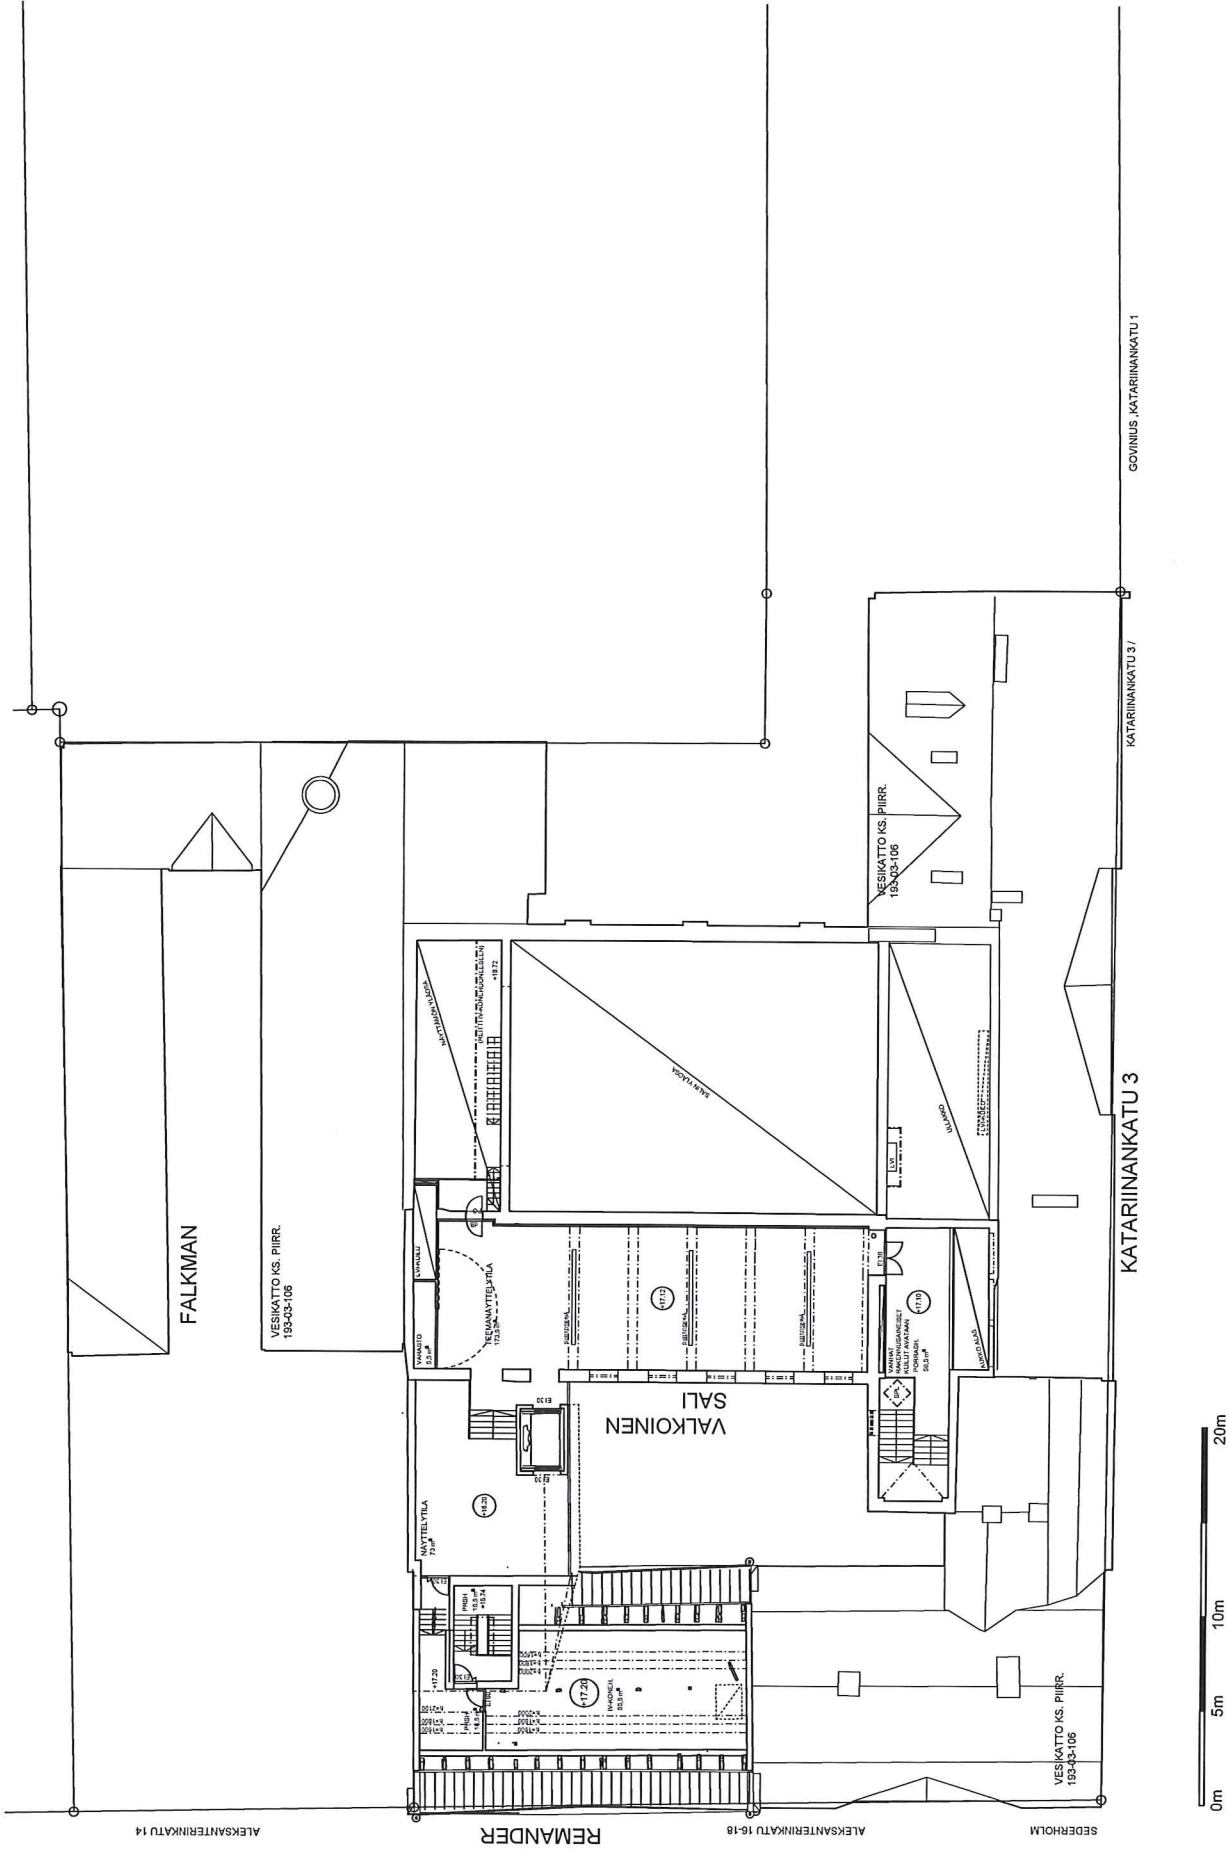

adt

Arkkitehdit Davidsson Tarkela Oy
Pääkänentie 19 A, FIN-00510 Helsinki
tel +358 9 434 2060, fax +358 9 434 20615
etunimi.sukunimi@arktdt.fi

projekti
K4 ELEFANTTI HKM

rakennuttaja
HKR-RAKENNUTTAJA 4

sisältö
4 KERROS
ESTEETTÖMYY-
SELVITYS

työvaihe
HANKESUUNNITELMA
mittakaava

päiväys
26.3.2012
tiedosto
.dwg
piirustuksen numero
193-07-120