


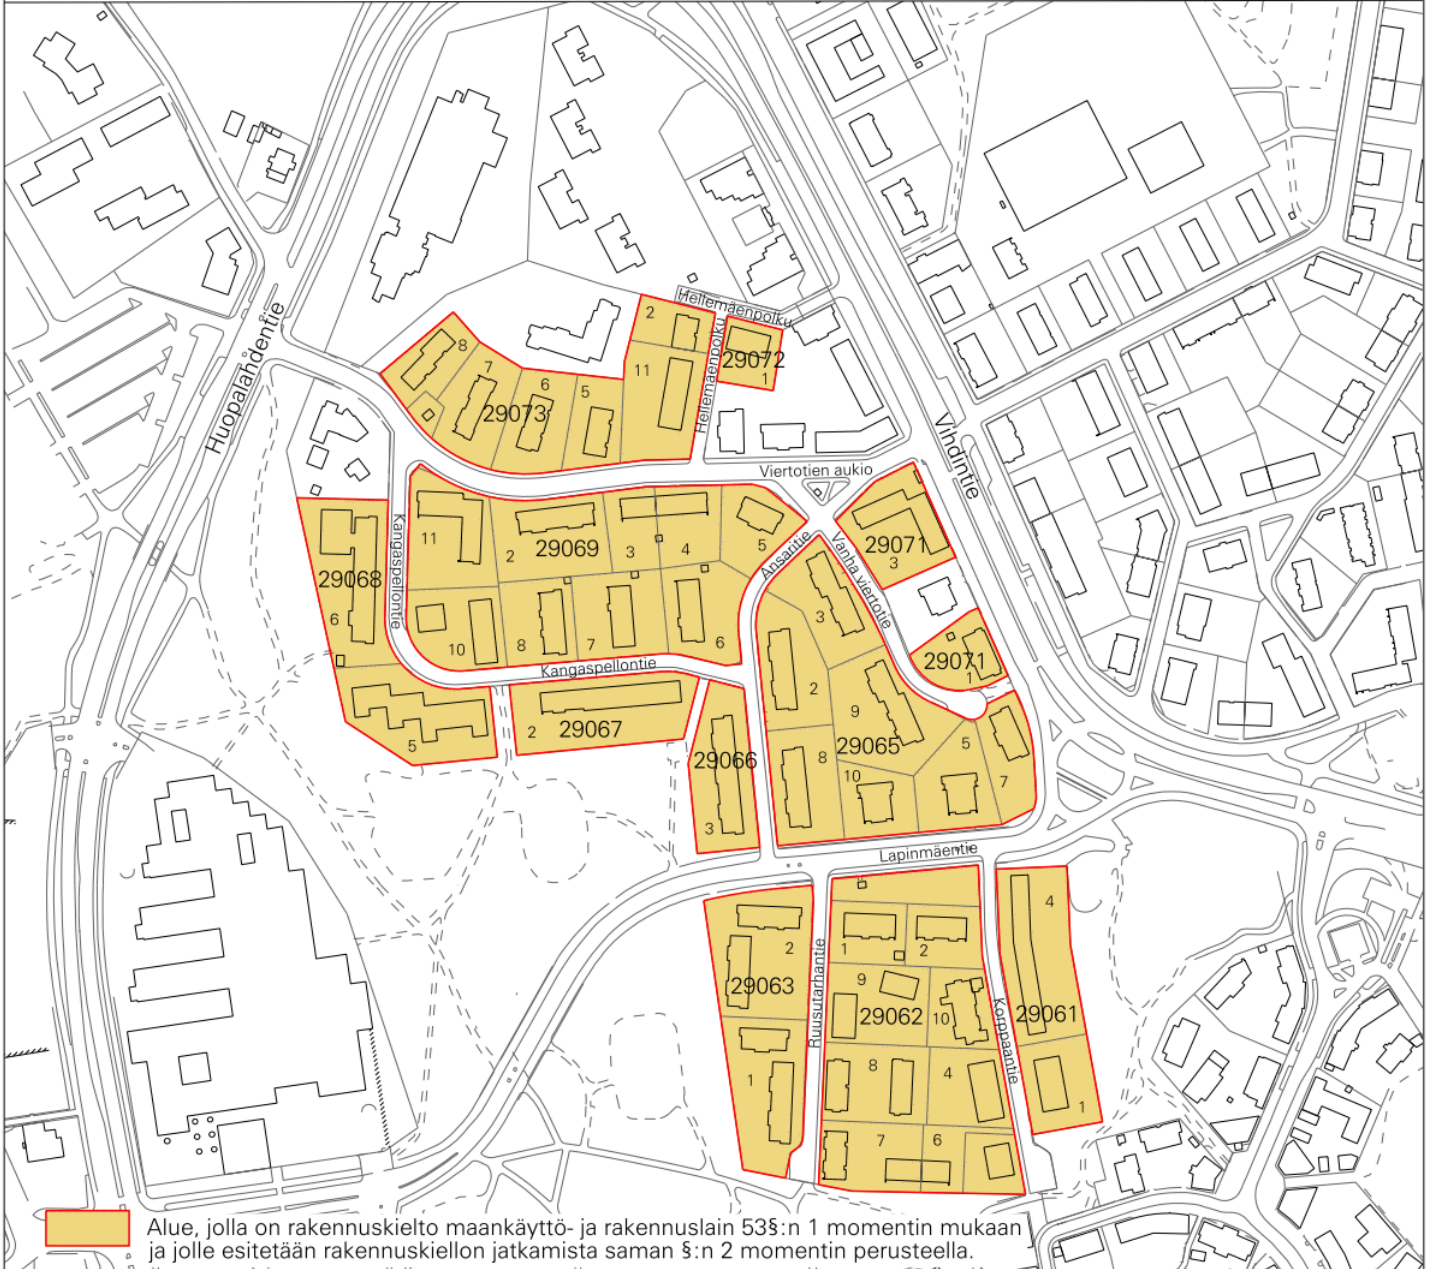

RAKENNUSKIELTOKARTTA

1:4000

29.KAUPUNGINOSA HAAGA, ETELÄ-HAAGA



HELSINGIN KAUPUNKISUUNNITTELUVIRASTO ASEMAKAVAOSASTO

RAKENNUSKIELTO MAANKÄYTTÖ- JA RAKENNUSLAIN 53 §

PÄIVÄYS 19.2.2013

KSLK

KHS

RAKENNUSKIELTO PÄÄTTY

PIIRUSTUS

LAATINUT Päivi Sarmaja

PIIRTÄNYT Marketta Takamäki

ASEMAKAAVAPÄÄLLIKÖ

OLAVI VELTHEIM

12187