


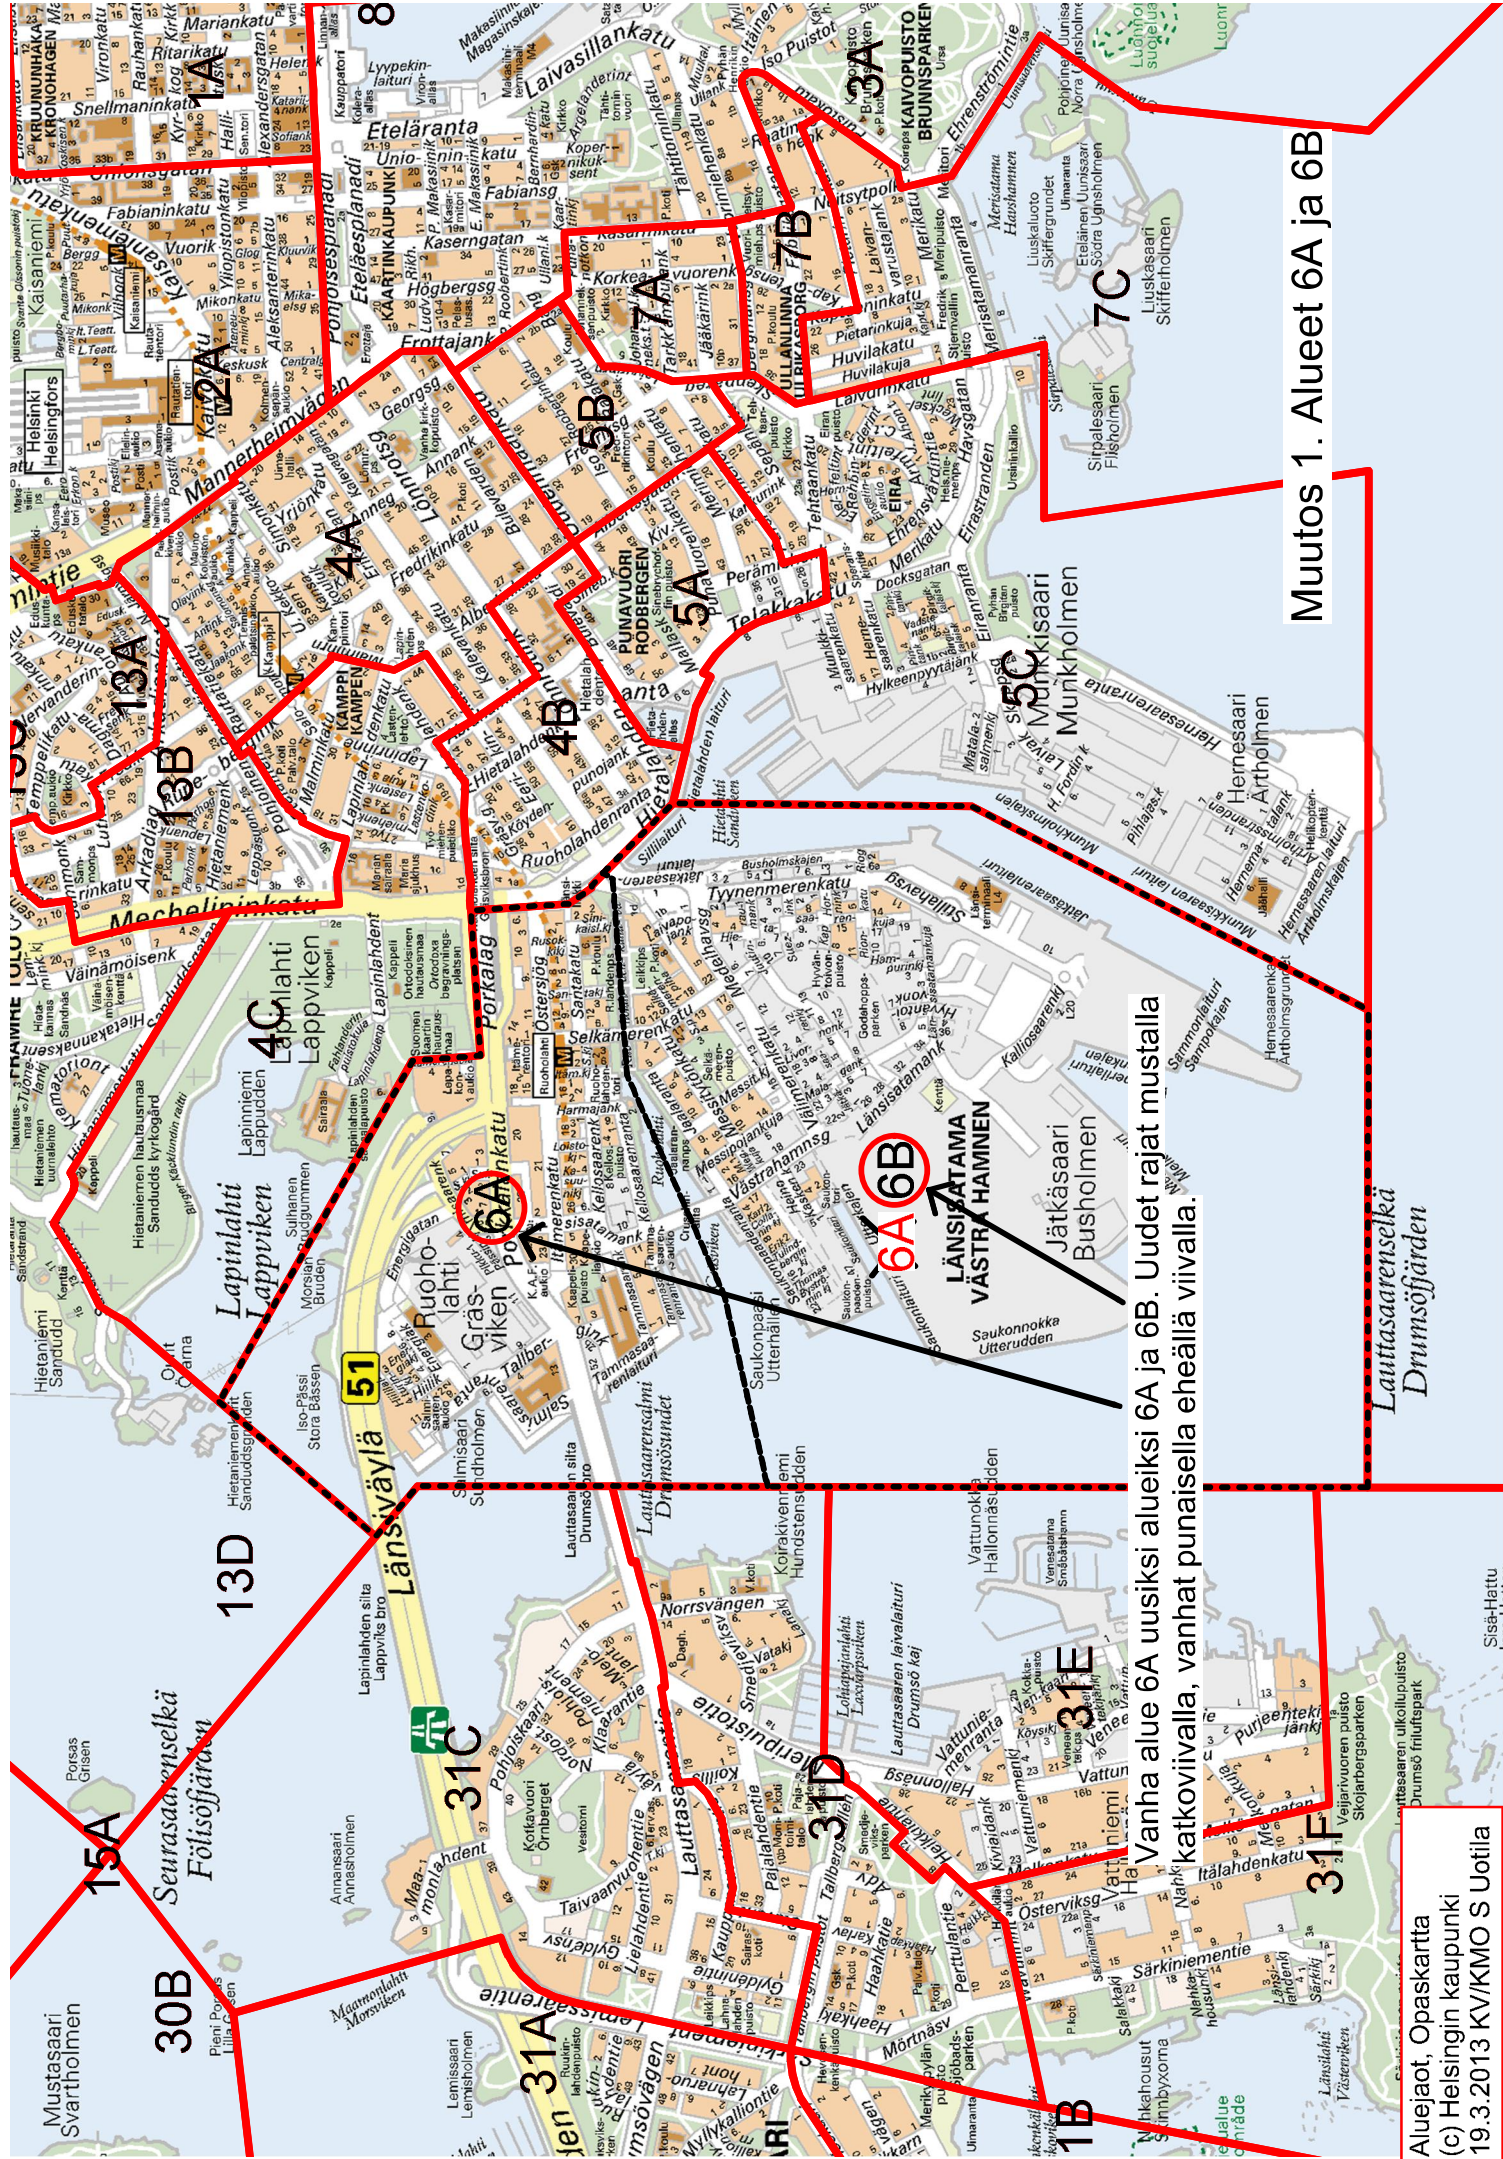

Muutos 1. Alueet 6A ja 6B

Vanha alue 6A uusiksi alueiksi 6A ja 6B. Uudet rajat mustalla katkoviivalla, vanhat punaisella eheällä viivalla.

Aluejaot, Opaskartta
(c) Helsingin kaupunki
19.3.2013 KV/KMO S Uotila