


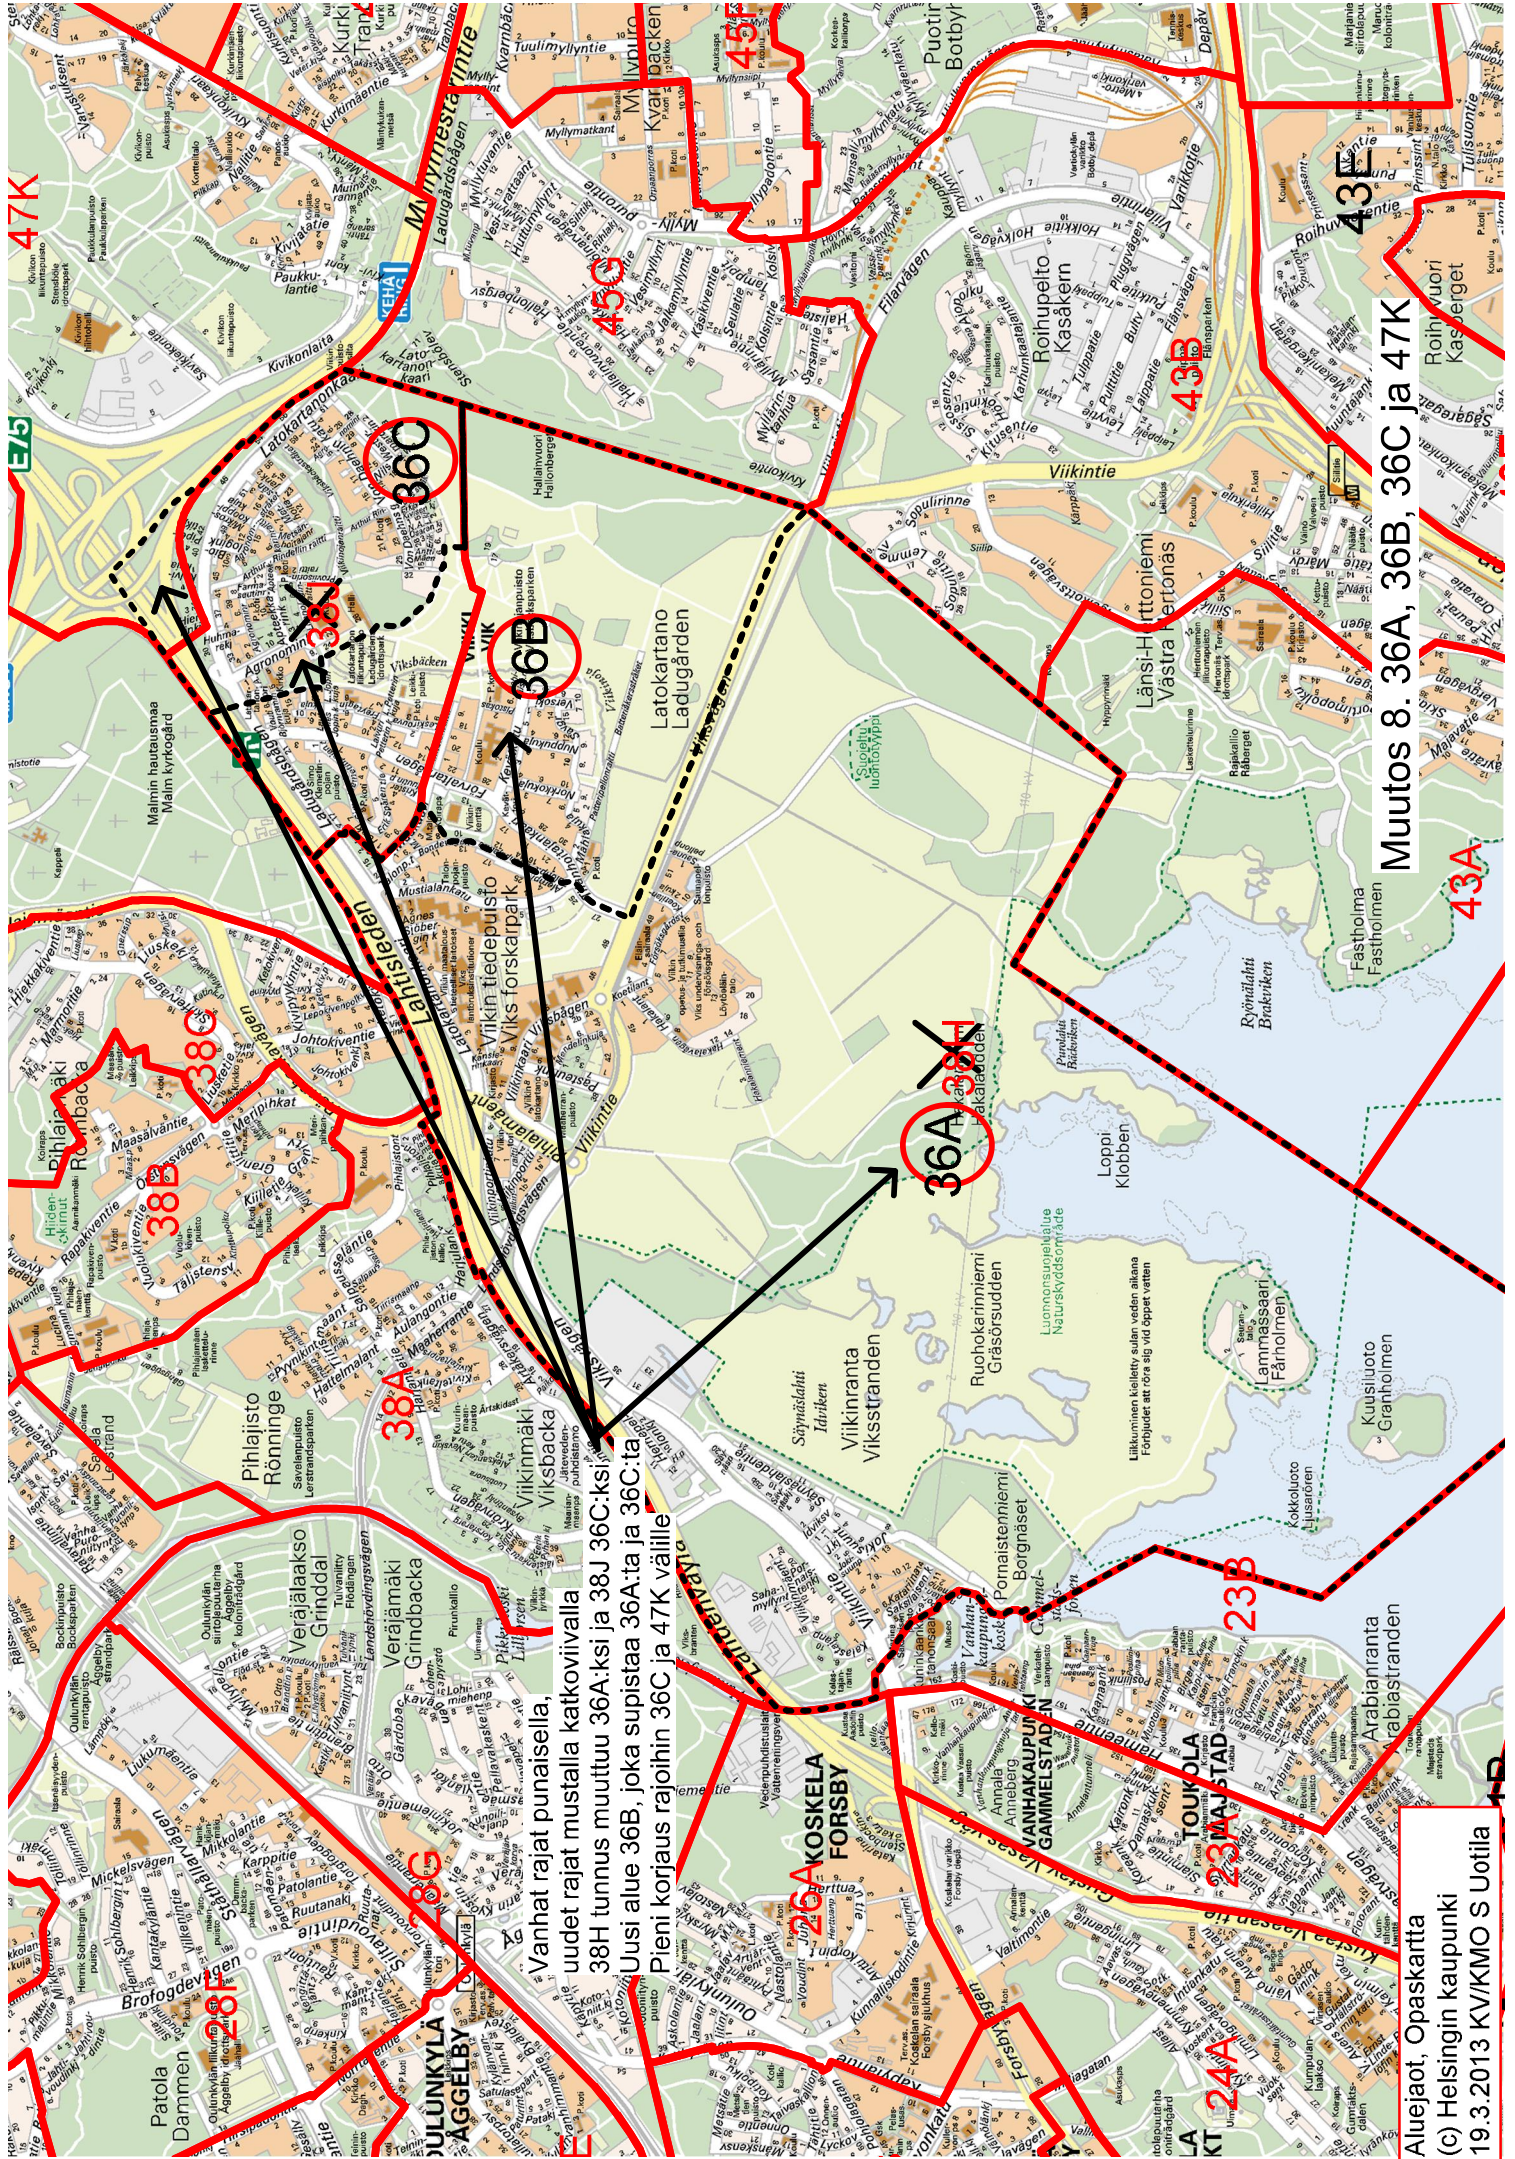

Muutos 8. 36A, 36B, 36C ja 47K

Aluejaot, Opaskartta
(c) Helsingin kaupunki
19.3.2013 KV/KMO S Uotila