



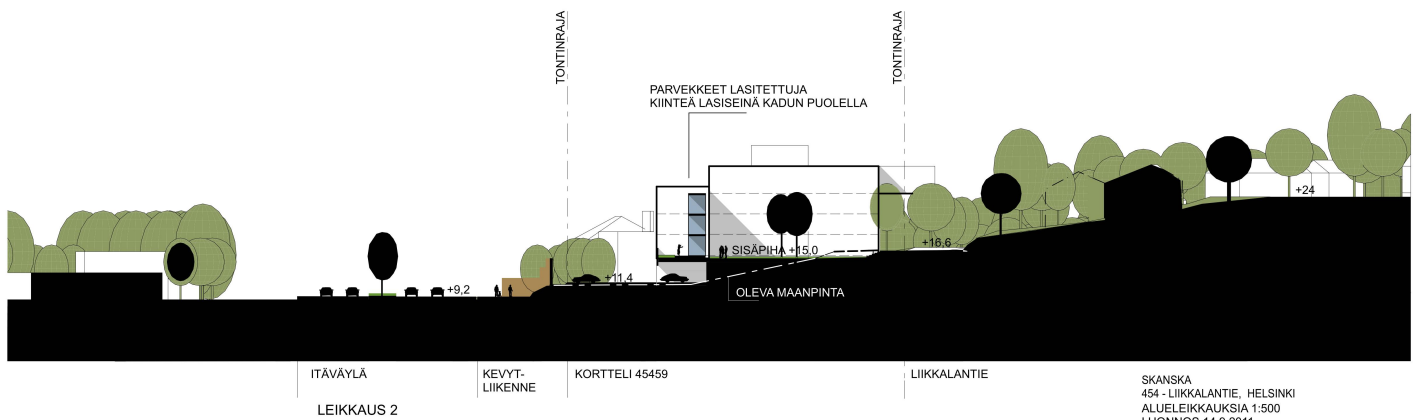

SKANSKA
454 - LIIKKALANTIE, HELSINKI
3D, LÄNSI
LUONNOS 14.9.2011

arkkitehtitoimisto helamaa ja pulkinen oy
suvilahdenkatu 10 b 00580 helsinki
tel +358-9-612 9950 fax +358-9-612 99533
helamaa.pulkinen @ arkkitehtitoimisto.com

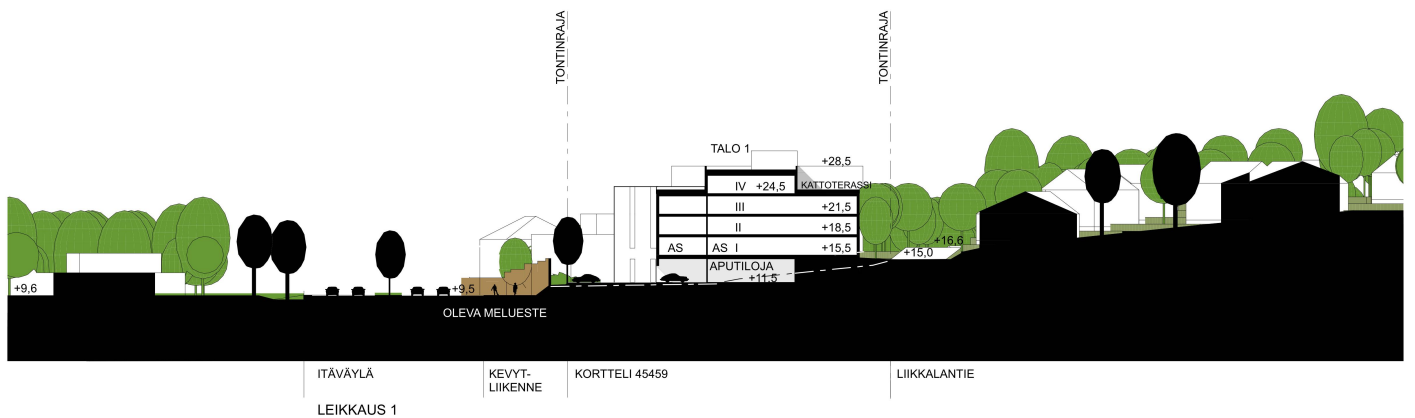

SKANSKA
 454 - LIIKKALANTIE, HELSINKI
 ALUELEIKKAUKSIA 1:500
 LUONNOS 14.9.2011

arkkitehtitoimisto helamaa ja pulkinen oy
 suvilahdenkatu 10 b 00580 helsinki
 tel +358-9-612 9950 fax +358-9-612 99533
 helamaa.pulkinen@arkkitehtitoimisto.com