




Kuva 1. Suunnittelualan sijainti (pohjakartta Maanmittauslaitoksen Maasto-tietokannan 11/2012 aineistoa).

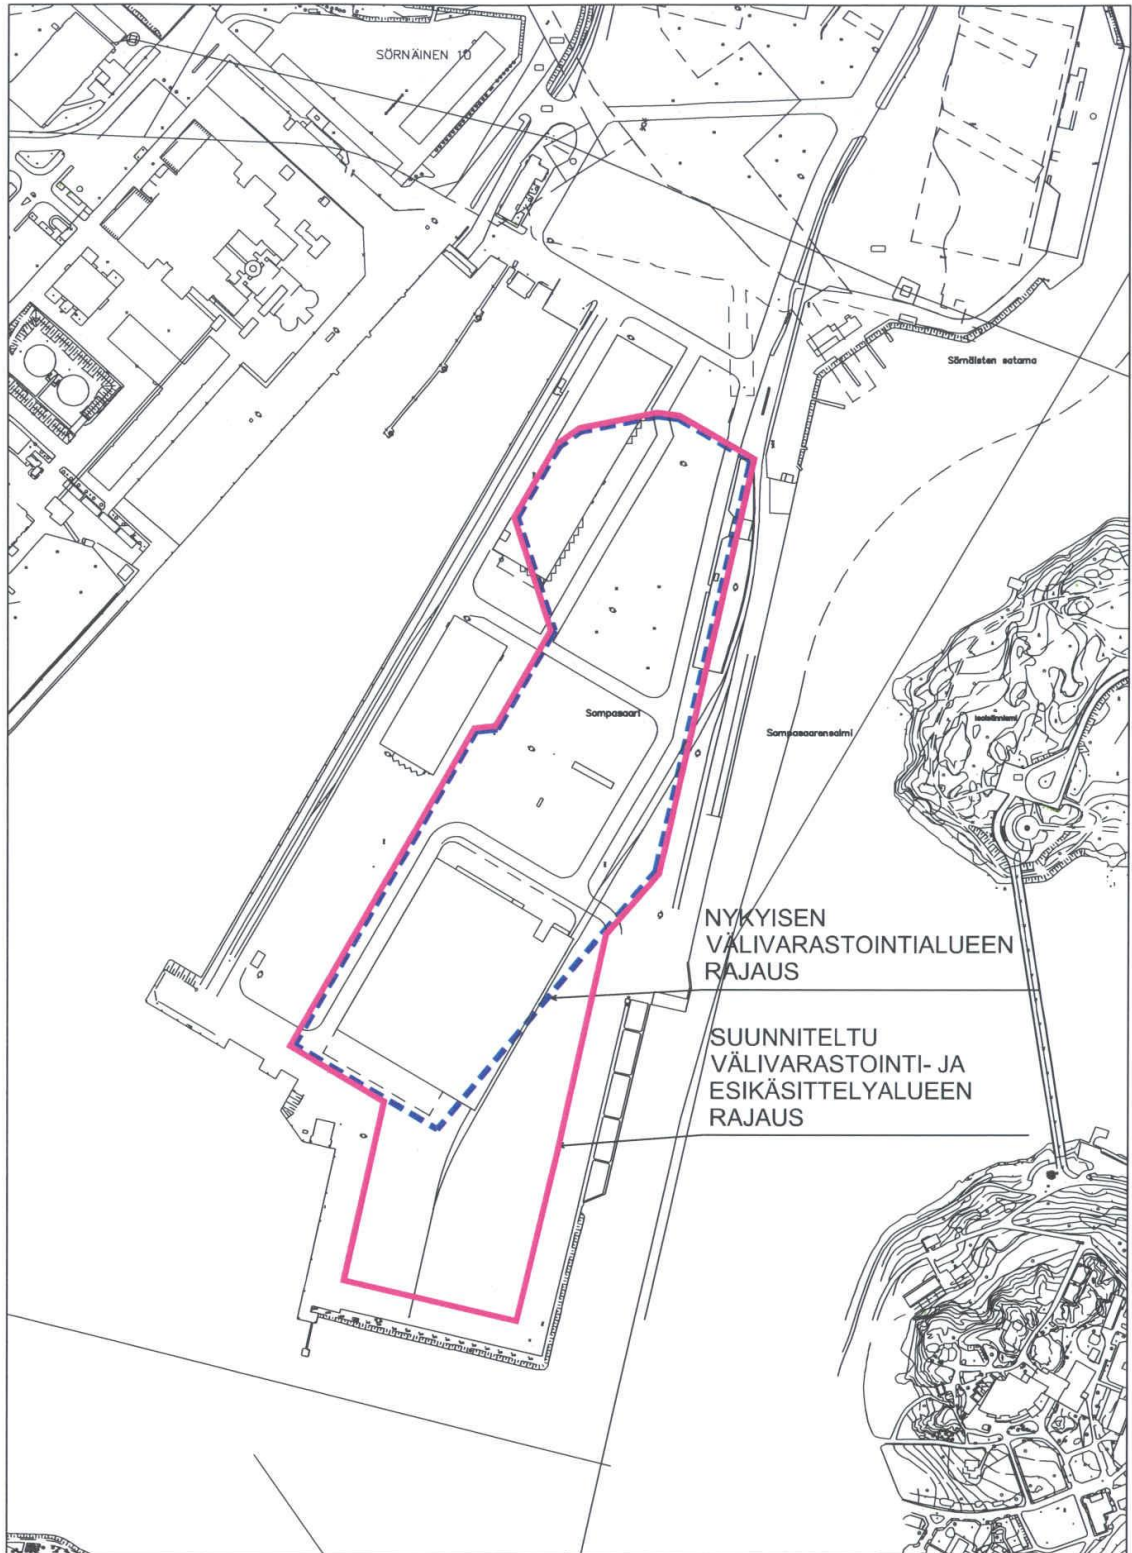

FCG ●

FCG Suunnittelu ja tekniikka Oy
 Osmontie 34, PL 950
 00601 Helsinki
 Puh. 0104090
 www.fcg.fi


Helsingin kaupunki, rakennusvirasto
 Kalasataman välivarastointialue

Suunnittelualueen rajaus

1:5000

Pääsuunn. Tuuli Aaltonen
 Piirt. Tuuli Aaltonen
 Päiväys 1.2.2013

YMP P20001 **01**

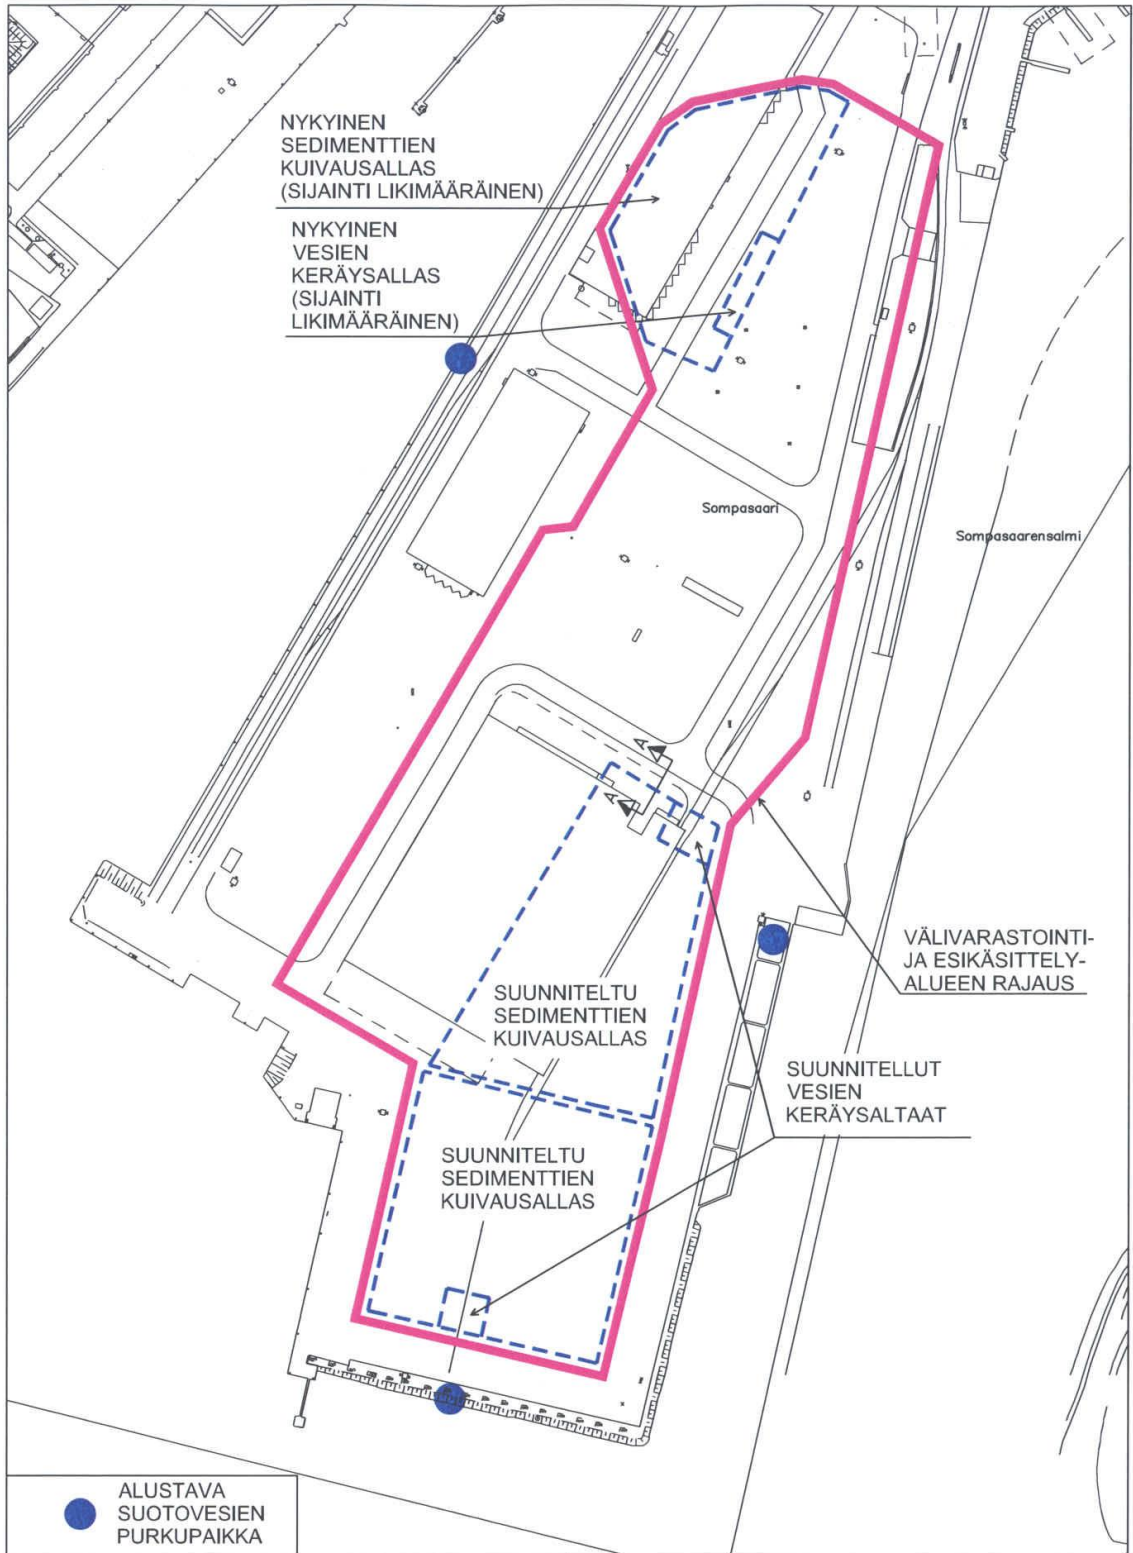

● ALUSTAVA SUOTOVESIEN PURKUPAIKKA

FCG FCG Suunnittelu ja tekniikka Oy
 Osmontie 34, PL 950
 00601 Helsinki
 Puh. 0104090
 www.fcg.fi

Helsingin kaupunki, Stara Kalasataman välivarastointialue
 Alustava välivarastointi- ja esikäsittelysuunnitelma 1:3500

Pääsuunn. Tuuli Aaltonen
 Piirt. Tuuli Aaltonen
 Päiväys 1.2.2013

YMP P20001 02