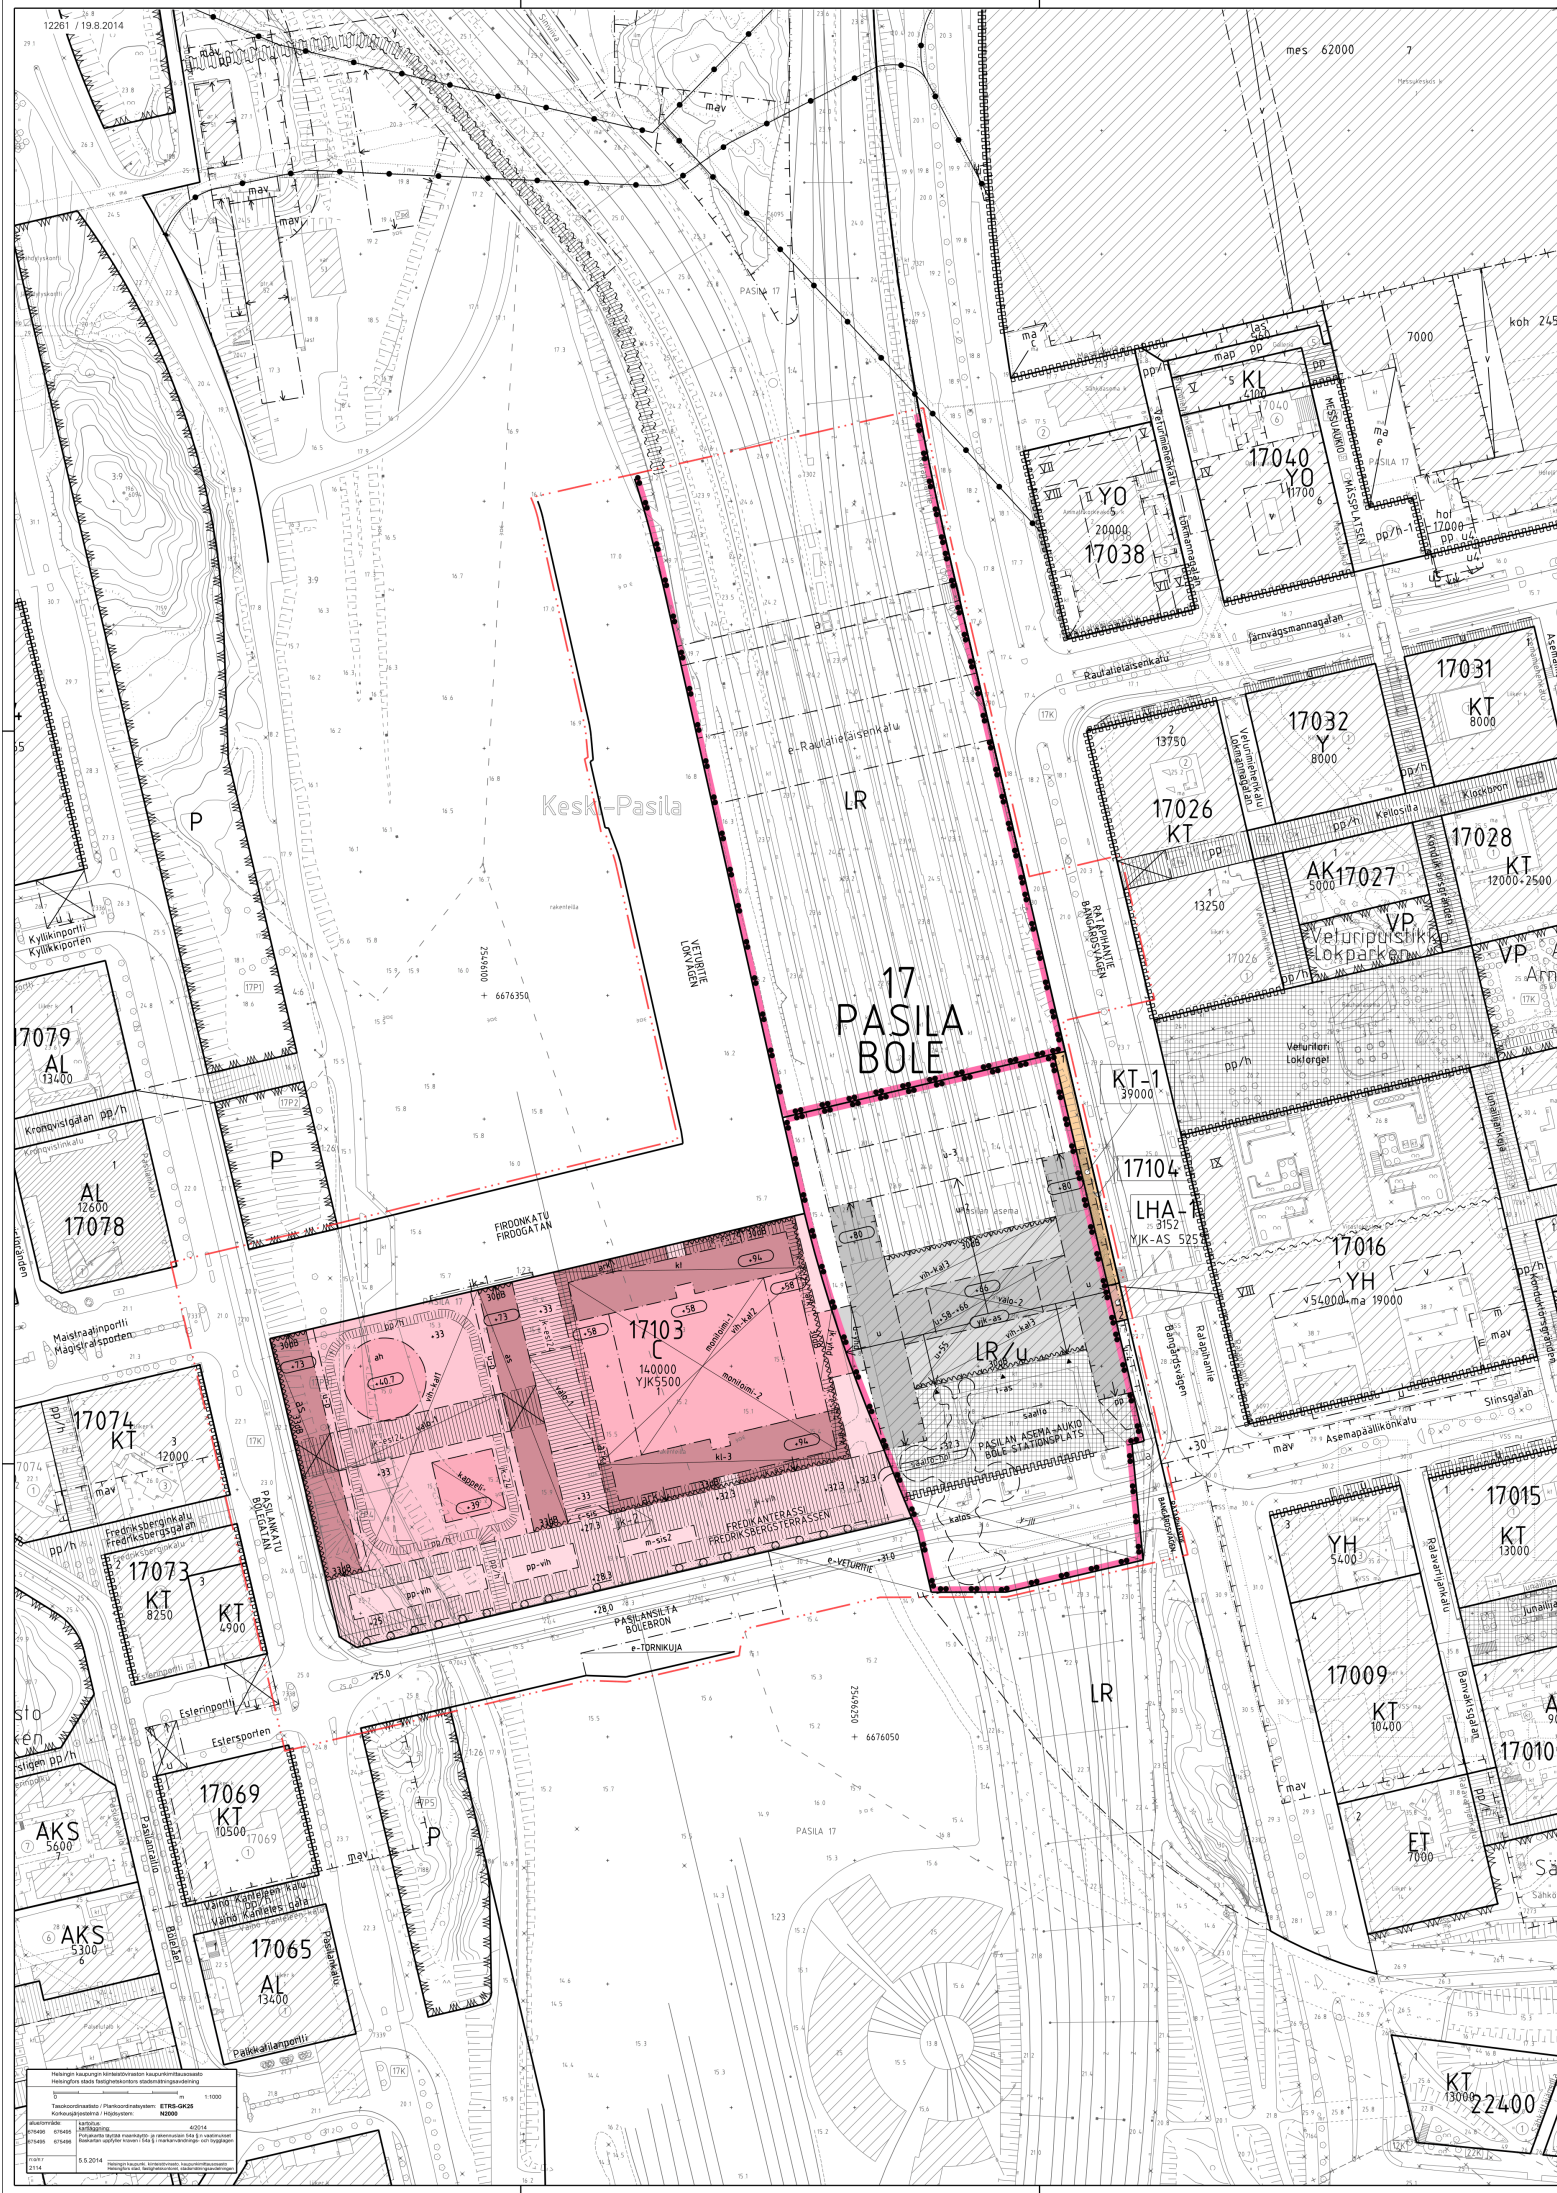


 **HELSINKI**
HELSINGFORS

Pasilan keskustakortti
17. kaupunginosa Pasila

Keski-Pasila
Kortit 17103 ja 17104
Katu- ja rautatiealueet
Asemakaava 1:1000

Itä-Pasila, Keski-Pasila ja
Länsi-Pasila
Katu-, puisto- ja rautatiealueet
Asemakaavan muutos 1:1000

Pasilan keskustakortti
asemakaavapiirustus, osa 1/4,
koskee kortteihin 17103, 17104,
rautatiealueen ja katujen
korkeusaseman noin +32 tai
Pasilansiljan jalankulun
perustason yläpuolisia alueita.

Bole centrumbvart
17 stadsdelen Bole

Mellersta Bole
Kvarteret 17103 och 17104
Gatu- och järnvägsområden
Detaljplan 1:1000

Östra Bole, Mellersta Bole och
Västra Bole
Gatu-, park- och järnvägsområden
Detaljplaneändring 1:1000

Bole centrumbvart
detaljplan, del 1/4, gäller områden
ovanför gångtrafikens grundnivå
på Bolebron eller höjdläget cirka
+32 i kvarter 17103, 17104, på
järnvägsområde och på
gatuområde.

HELSINGIN KAUPUNKISUUNNITTELUVIRASTO ASEMAKAAVAOSASTO
HELSINGFORS STADSPLANERINGSKONTOR DETALJPLANEAVDELNINGEN

KSU 19.8.2014
STP/K 12.9.-13.10.2014
TIL/PREF/ENG 18.12.2014 Ksv
MUI/TETU
ANDRAD

HYVÄKSYTTY
GÖRANDE
TILLFÖR VORMAN
TRATT / KEMPT

12261 osa1/4

PIIRUSTUS 19.8.2014
PAIKKUS
DATUM Dan Mollgren
LASTAAMT
UPPLÖRD AV Kommu Kivisalo
PIIRUSTUS

ASEMAKAAVAPÄÄLLIKKO OLAVI VETTHEIM
STADSPLANISCH