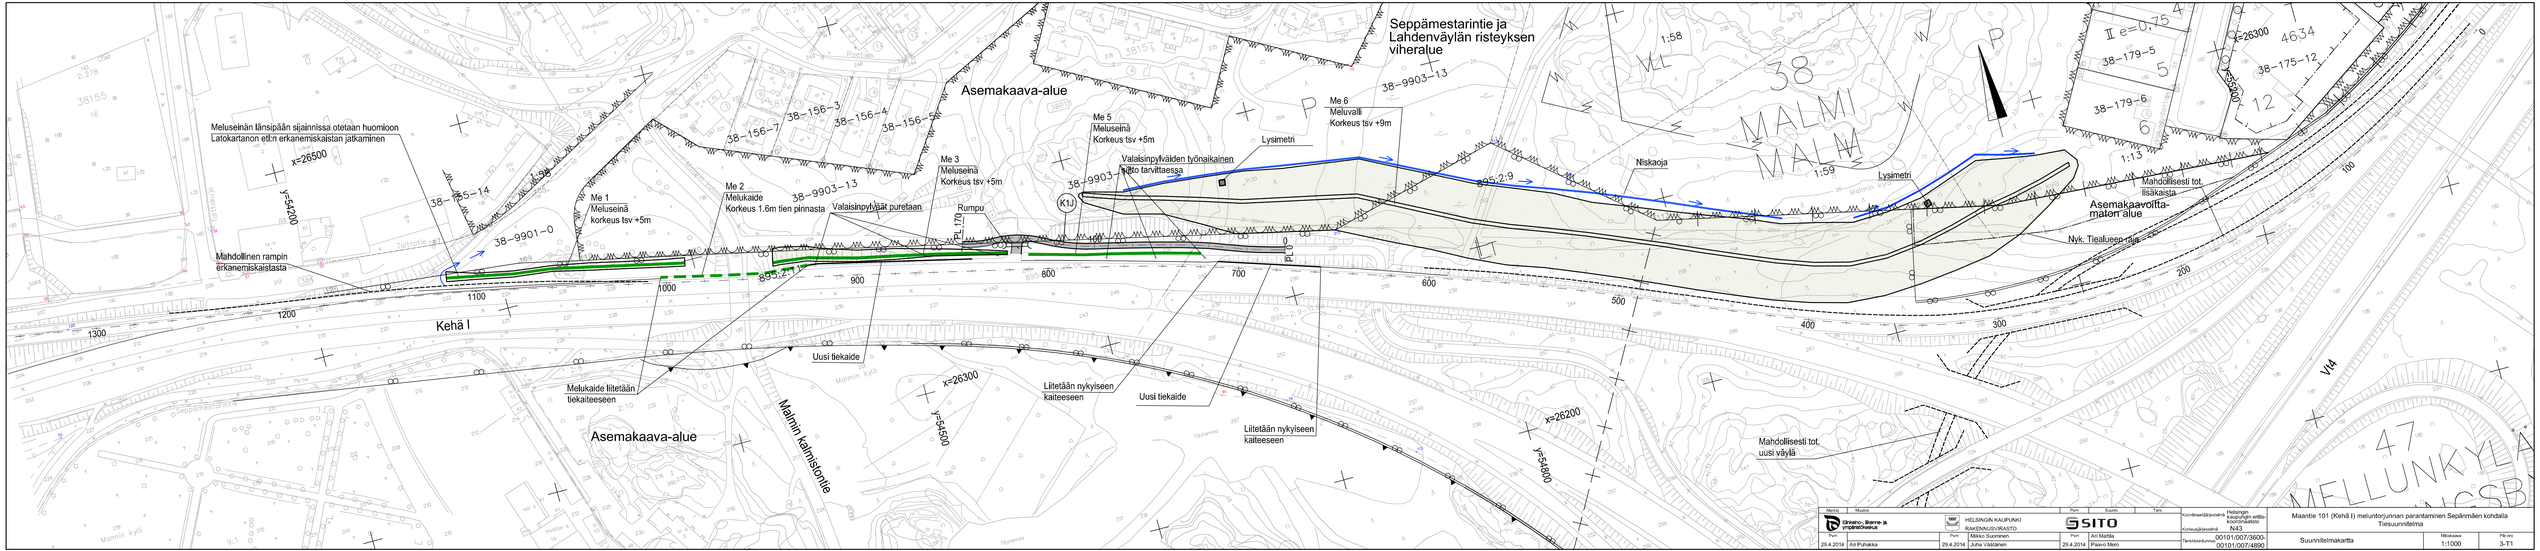

Työvaihe	Muutos		Pvm.	Suunn.	Tark.
Urheilu-, liikenne- ja ympäristöpalvelut		HELSINGIN KAUPUNKI RAKENNUSVIRASTO		SITO	
			29.4.2014	Mikko Suominen	Ari Mantila 29.4.2014
			29.4.2014	Juha Väätäinen	Paavo Mero

Koordinaatti/korkeusjärjestelmä	Helsingin koordinaatisto eN60a-korkeusjärjestelmä N43
Tiekisko/Kunta	00101/007/3600-00101/007/4890

Maantie 101 (Kehä I) meluntorjunnan parantaminen Sepänmäen kohdalla
Tiesuunnitelma

Suunnitelmakartta

Mittakaava	Piir.no.
1:1000	3-T1