


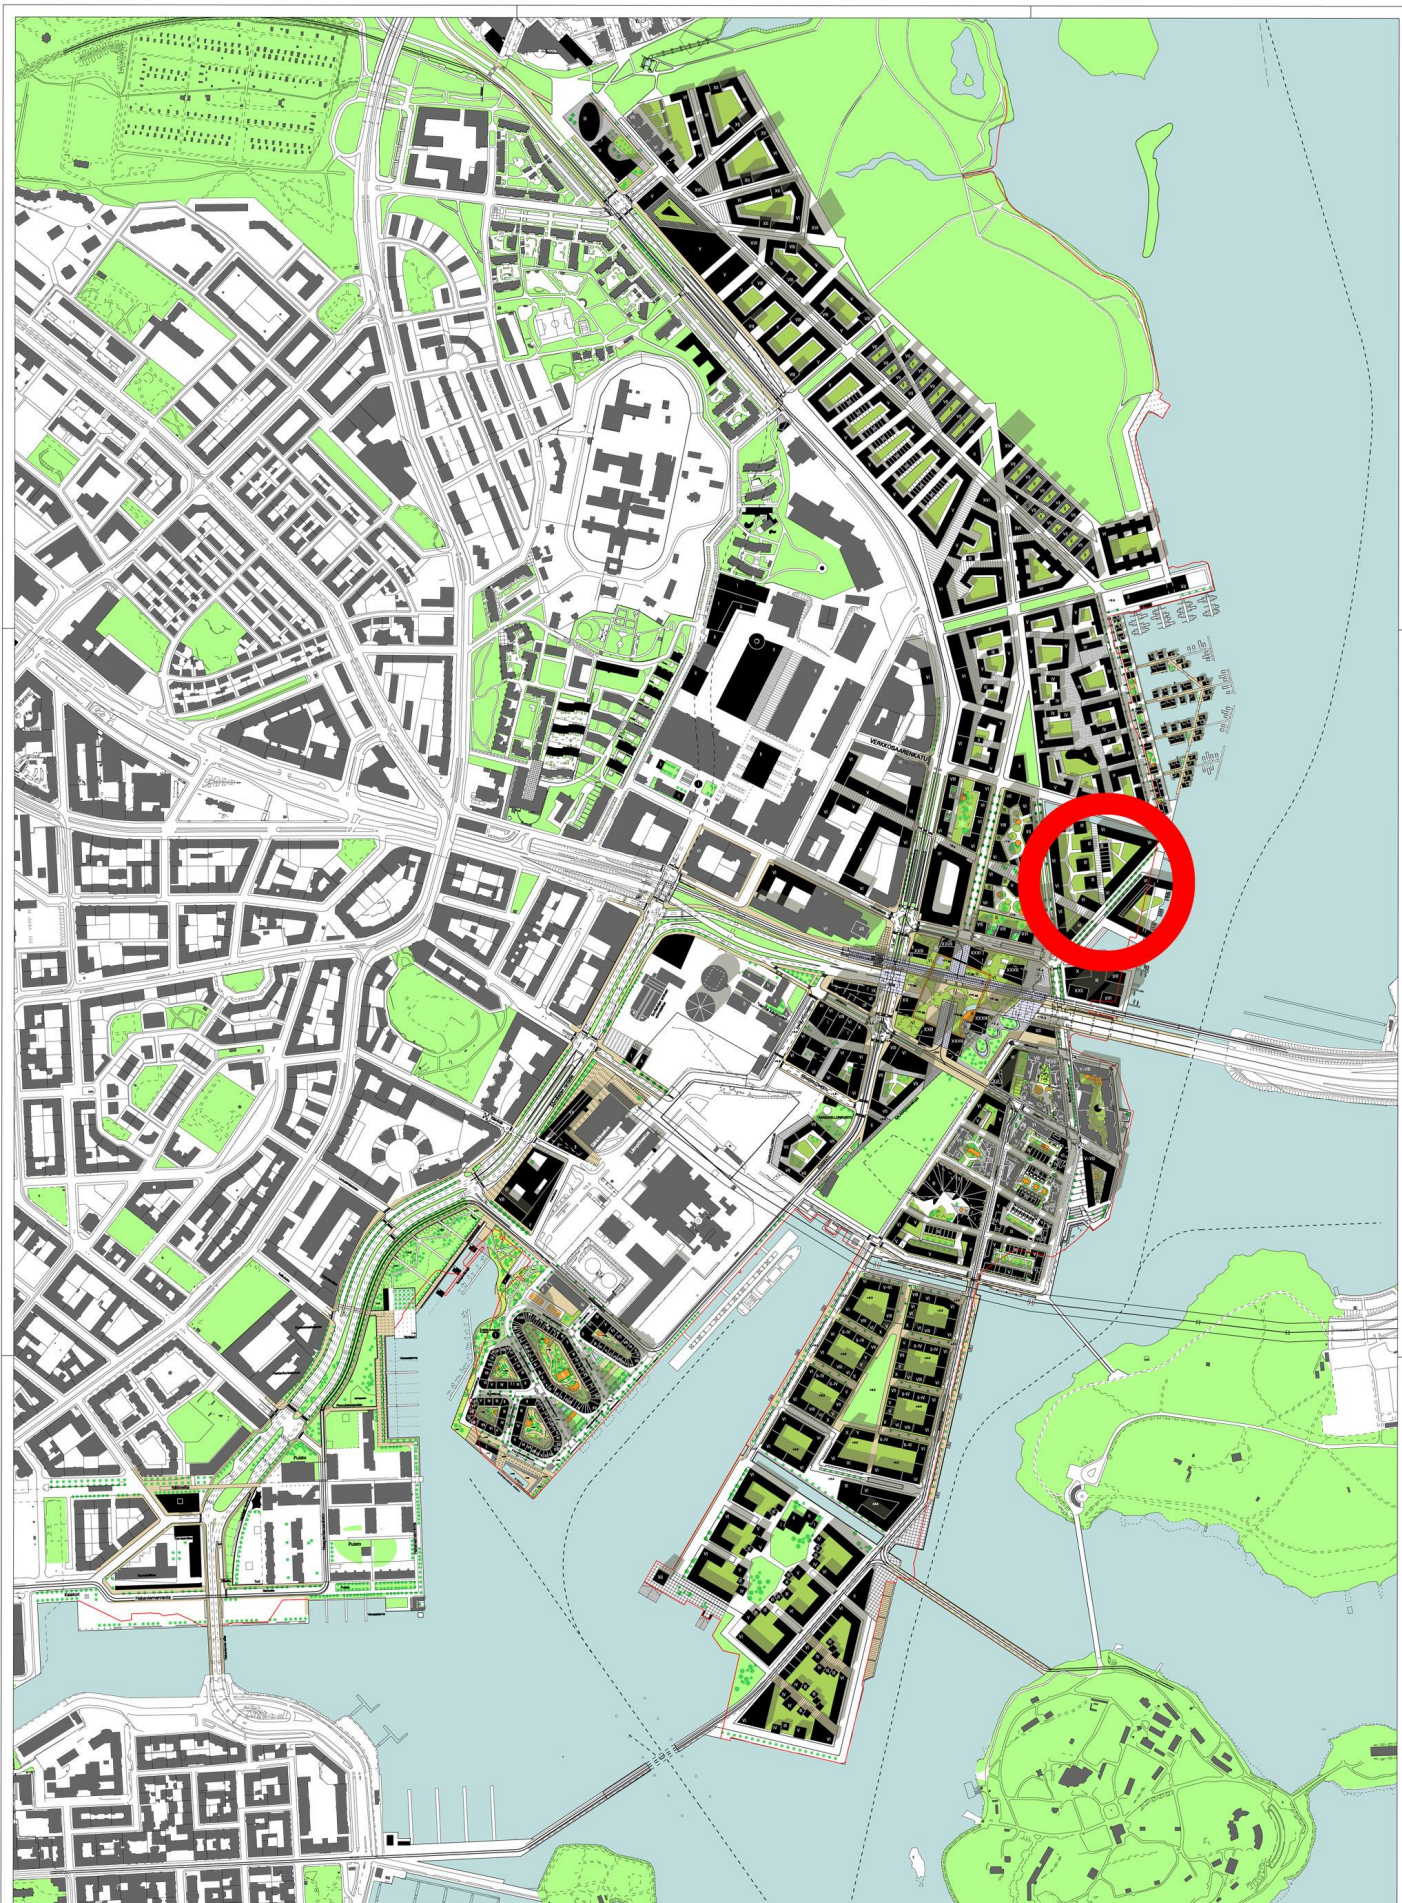

ITÄ RANTA - PROJEKTI ÖSTERSTRANDS PROJEKTET

KALASATAMA FISKEHAMNEN

KAUPUNKISUUNNITTELUVIRASTO 14.5.2013 STADSPLANERINGSKONTORET

- VIHKISTYSLUUE
REKREATIONSOMRÅDE
- OLEMASSA OLEVA RAKENNUS
EXISTERANDE BYGGNAD
- UUSI RAKENNUS
NYBYGGNAD
- NYKYINEN RANTAVIIVA

