


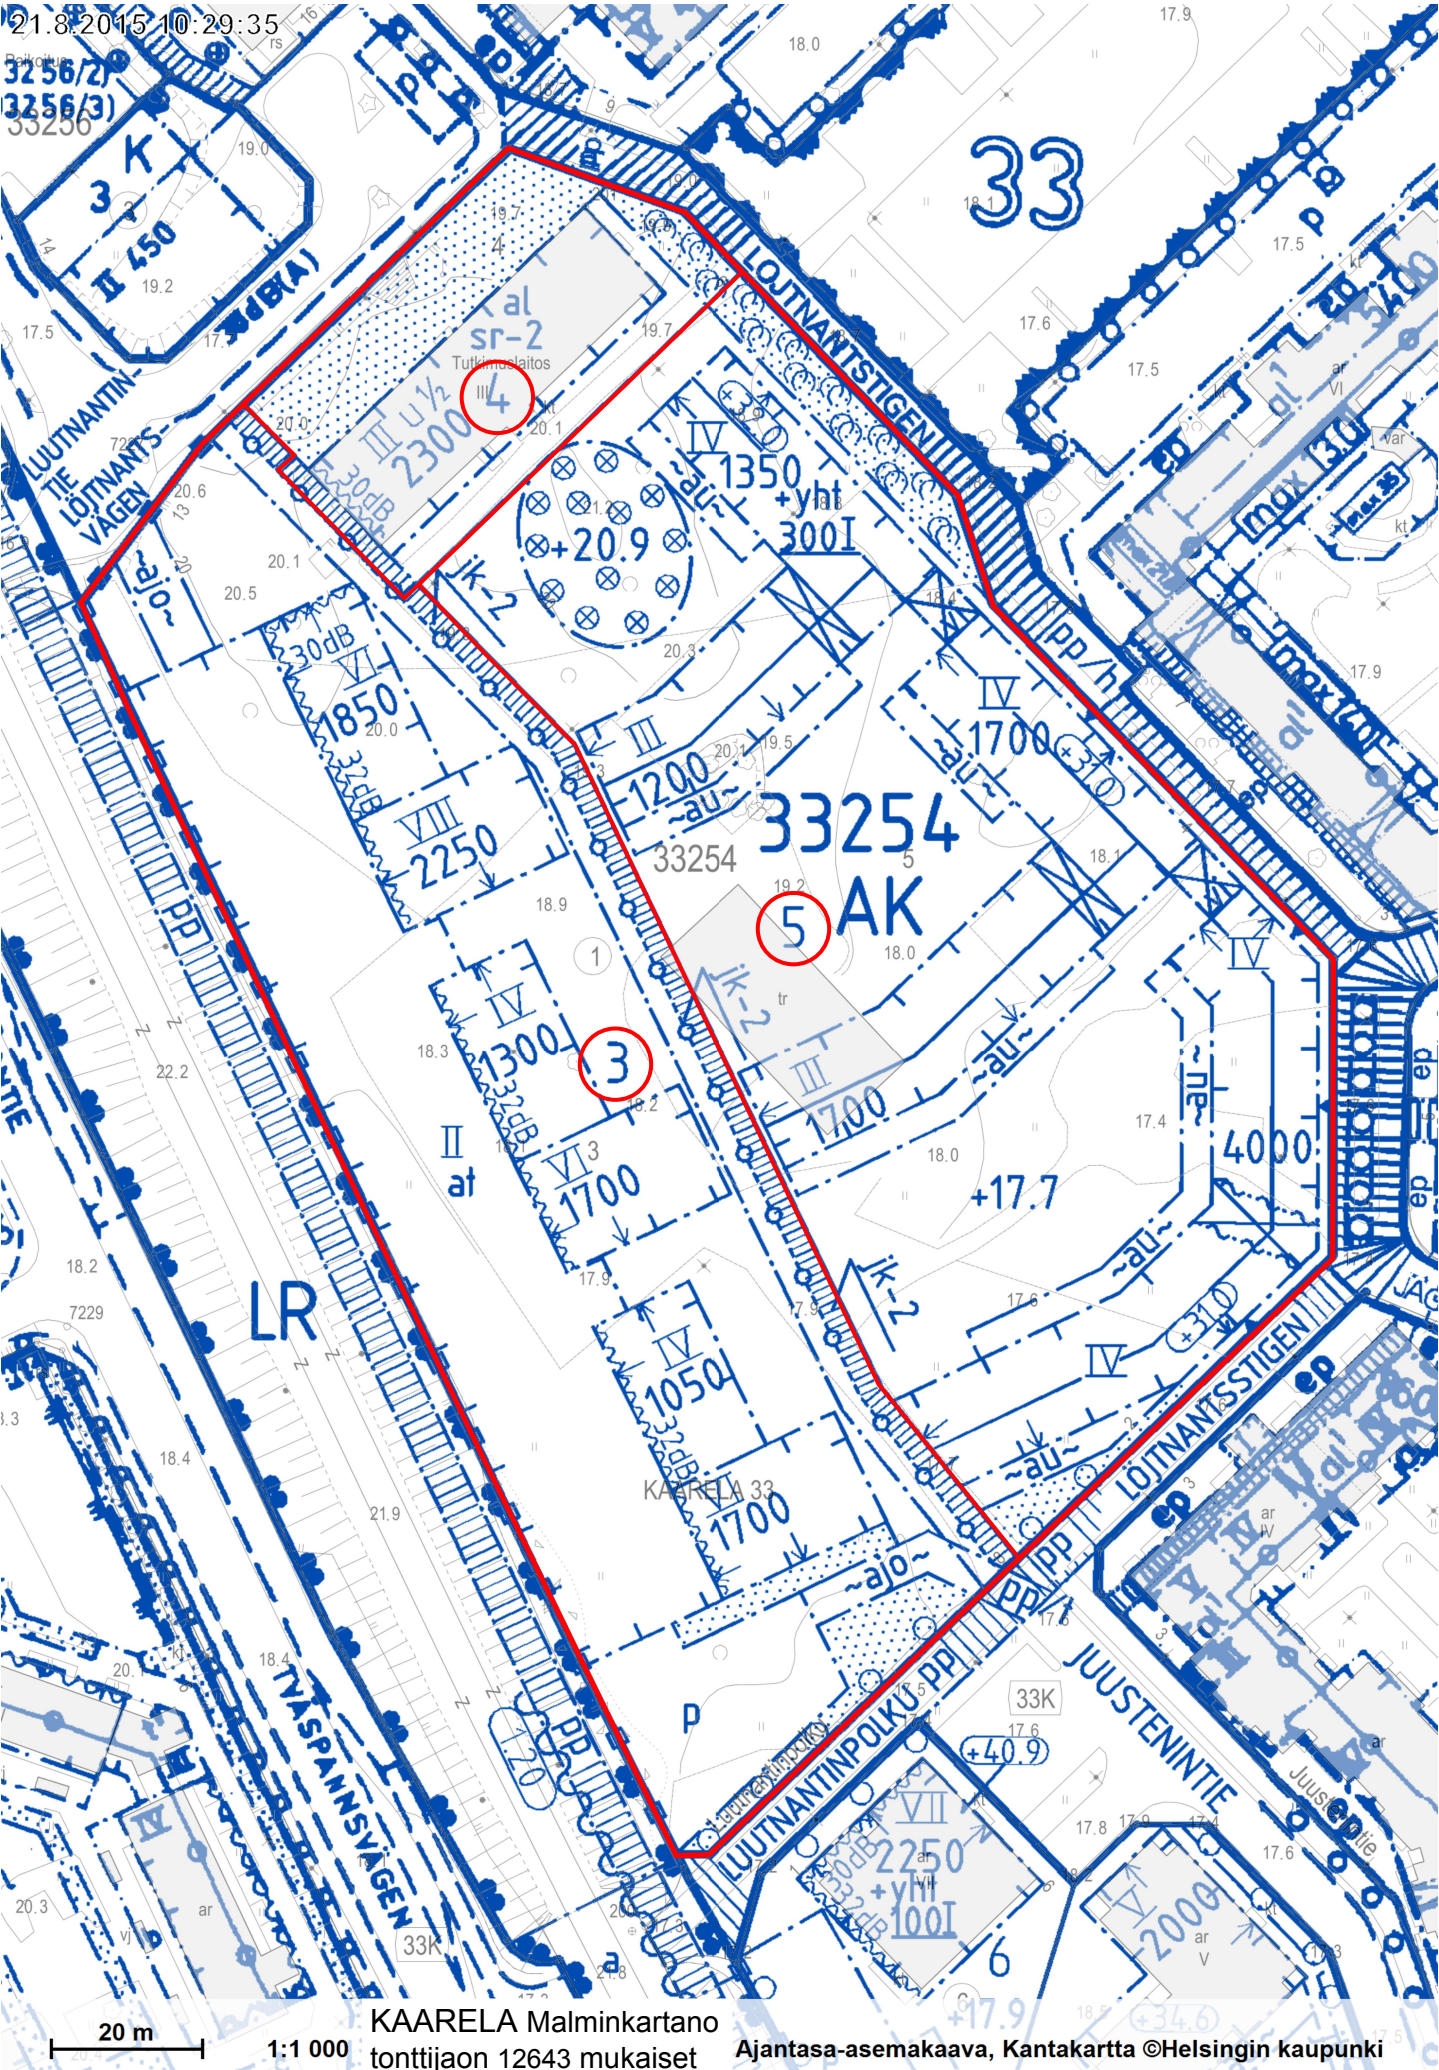

21.8.2015 10:29:35

33256/2
33256/3
33256



KAARELA Malminkartano
tonttijaon 12643 mukaiset

Ajantasa-asemakaava, Kantakartta ©Helsingin kaupunki

tontit 33254/3-5 (kiinteistö 91-33-254-1)