


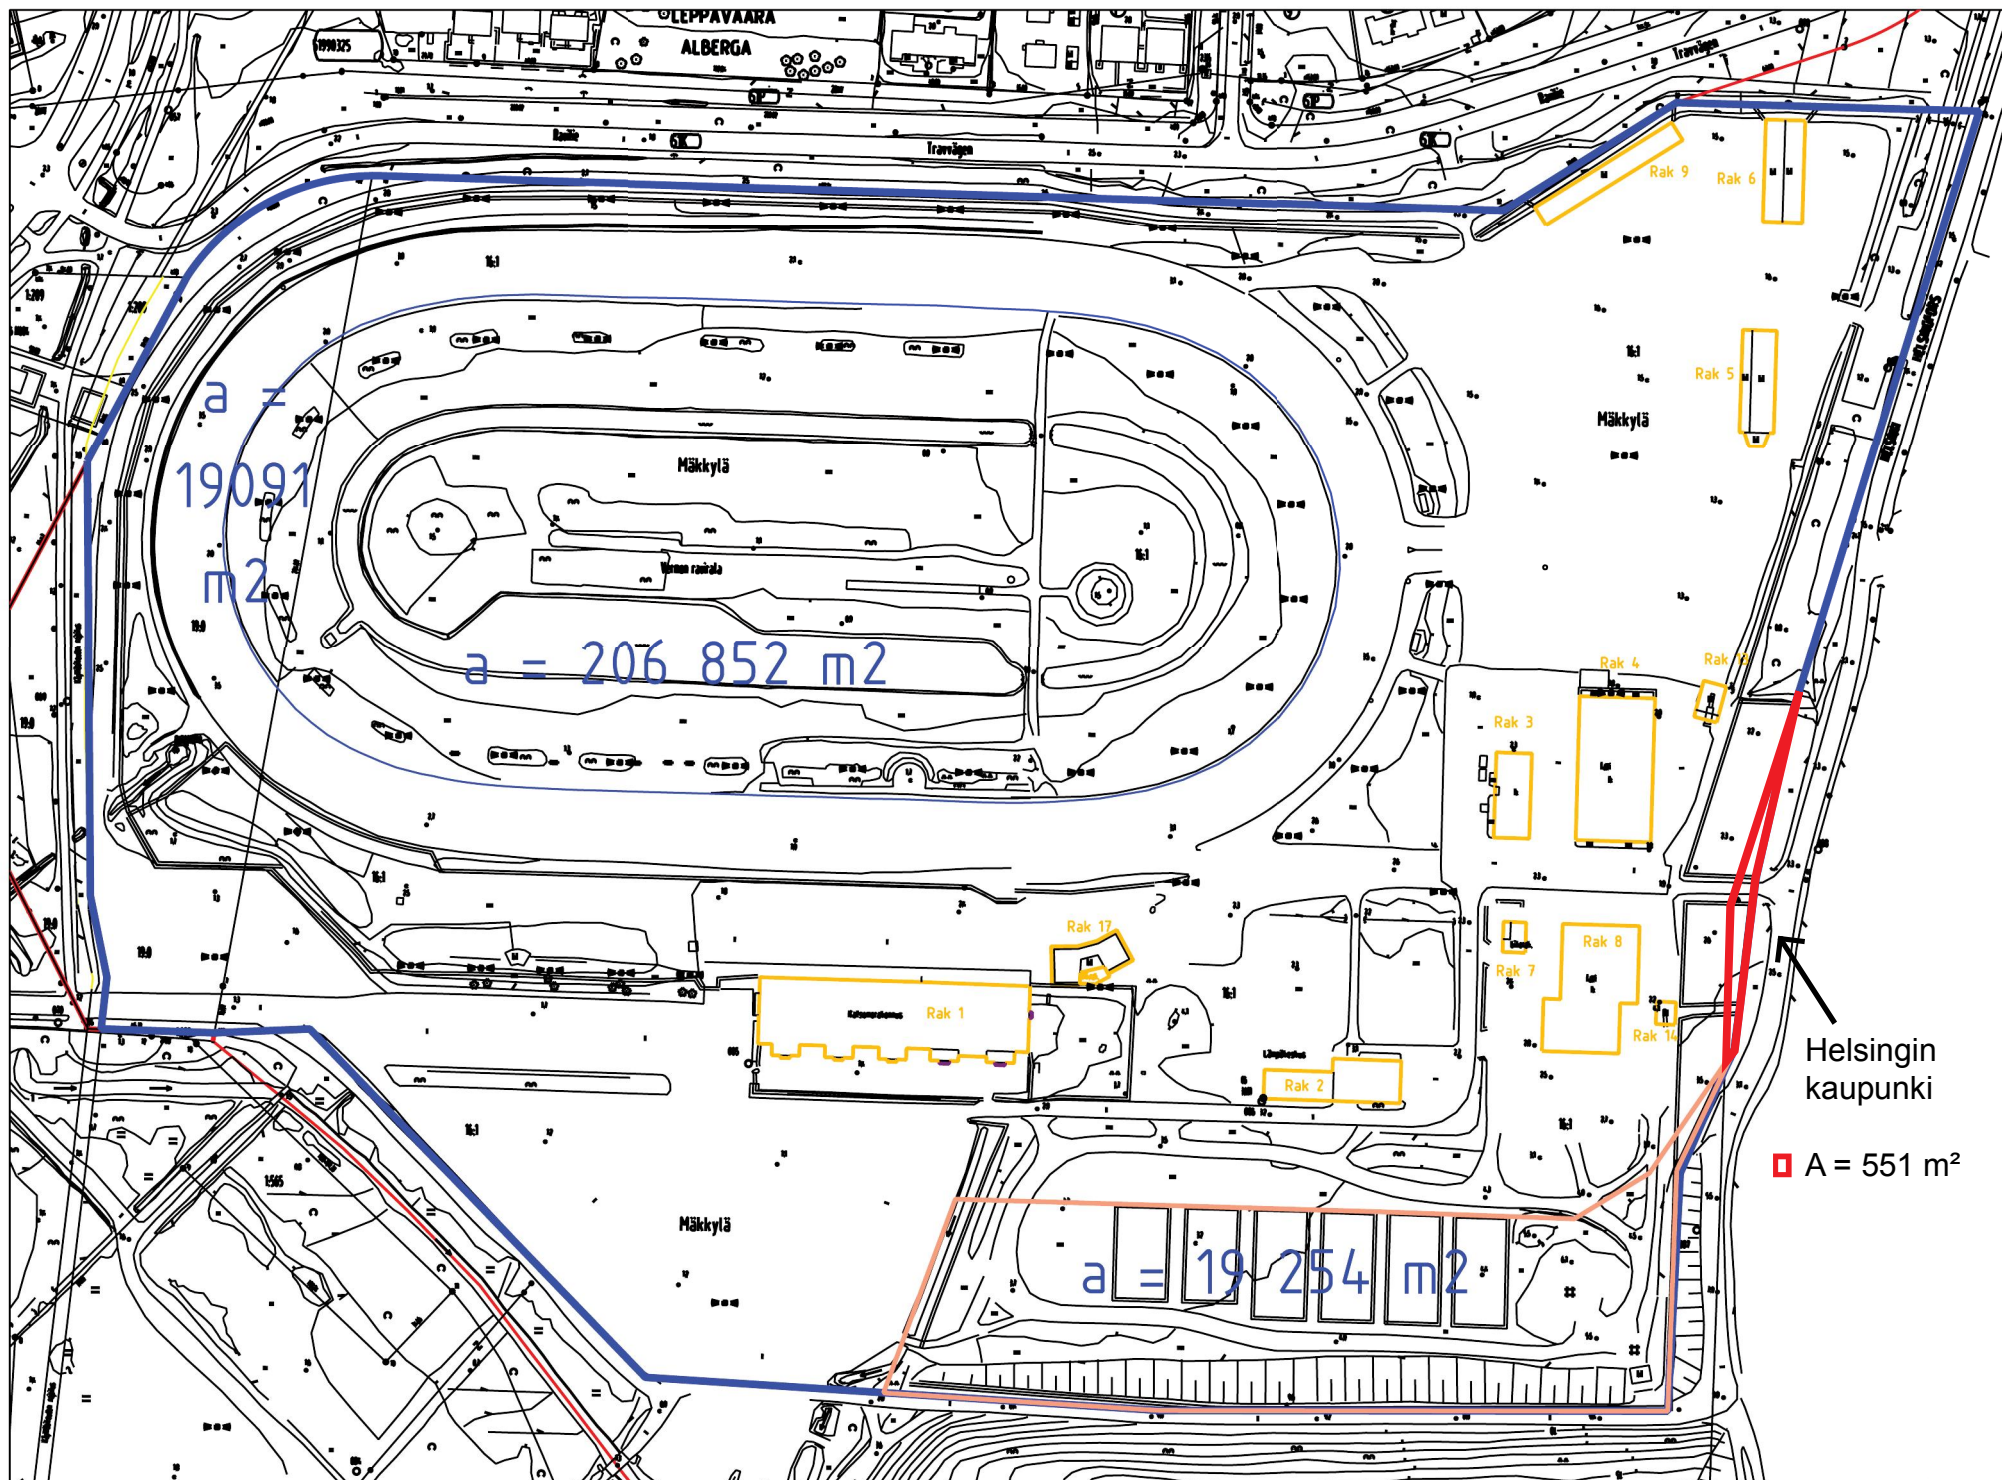

Vernon Ravirata Oy:n vuokra-alue
Pinta-ala noin 24,5 ha

27.11.2015