


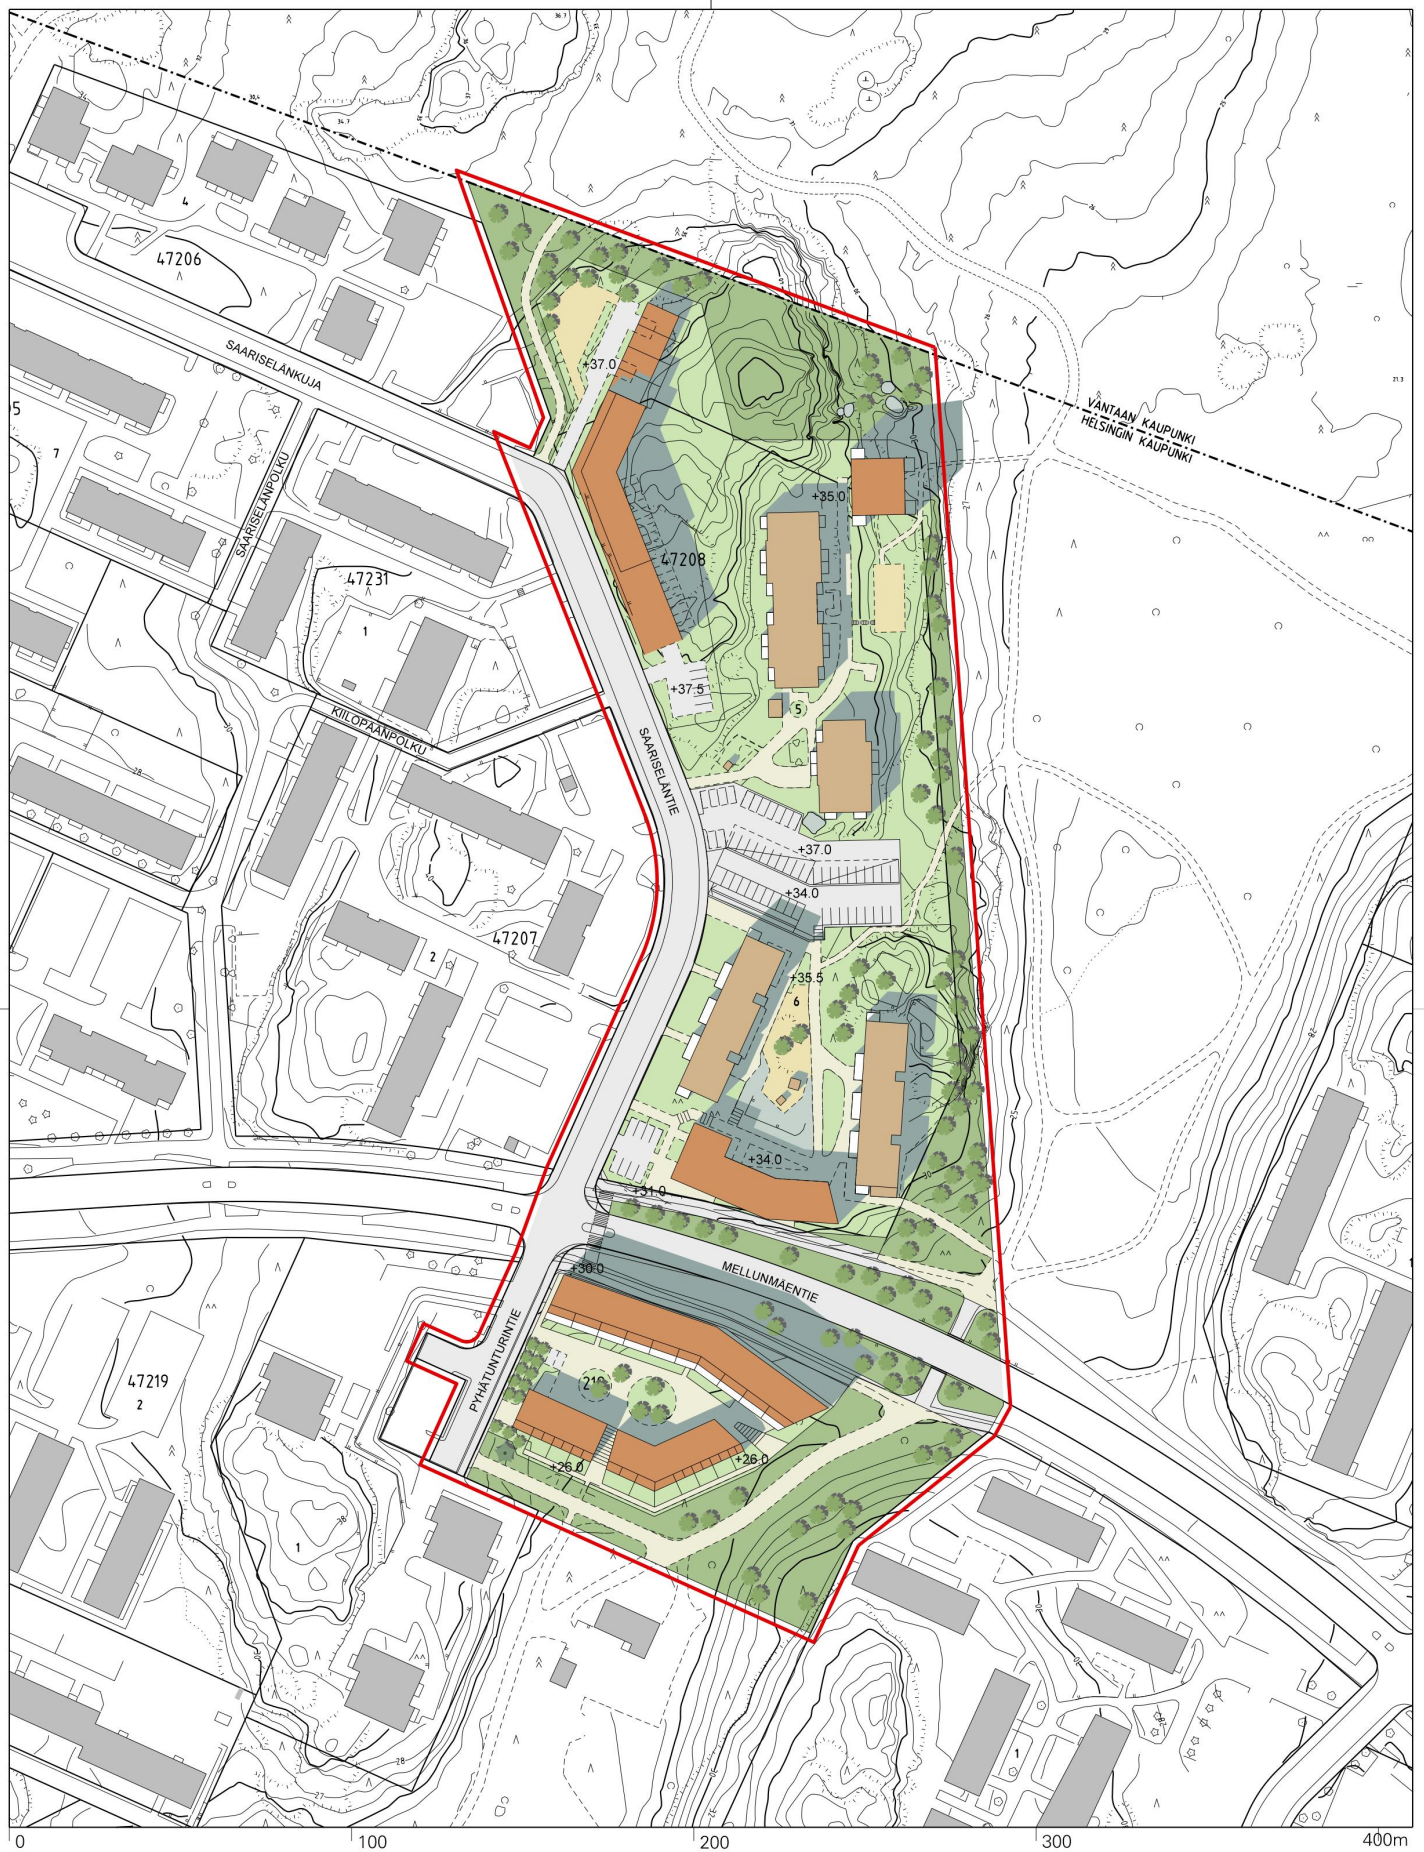

SAARISELÄNTIEN ALUE JA PYHÄTUNTURINTIE 2
 ASEMAKAAVAN MUUTOS kslk 1.12.2015
 HAVAINNEKUVA 1:1000

Helsingin kaupunkisuunnitteluvirasto
 Asemakaavaosasto/itäinen toimisto
 Kaisa Karilas / SH

