


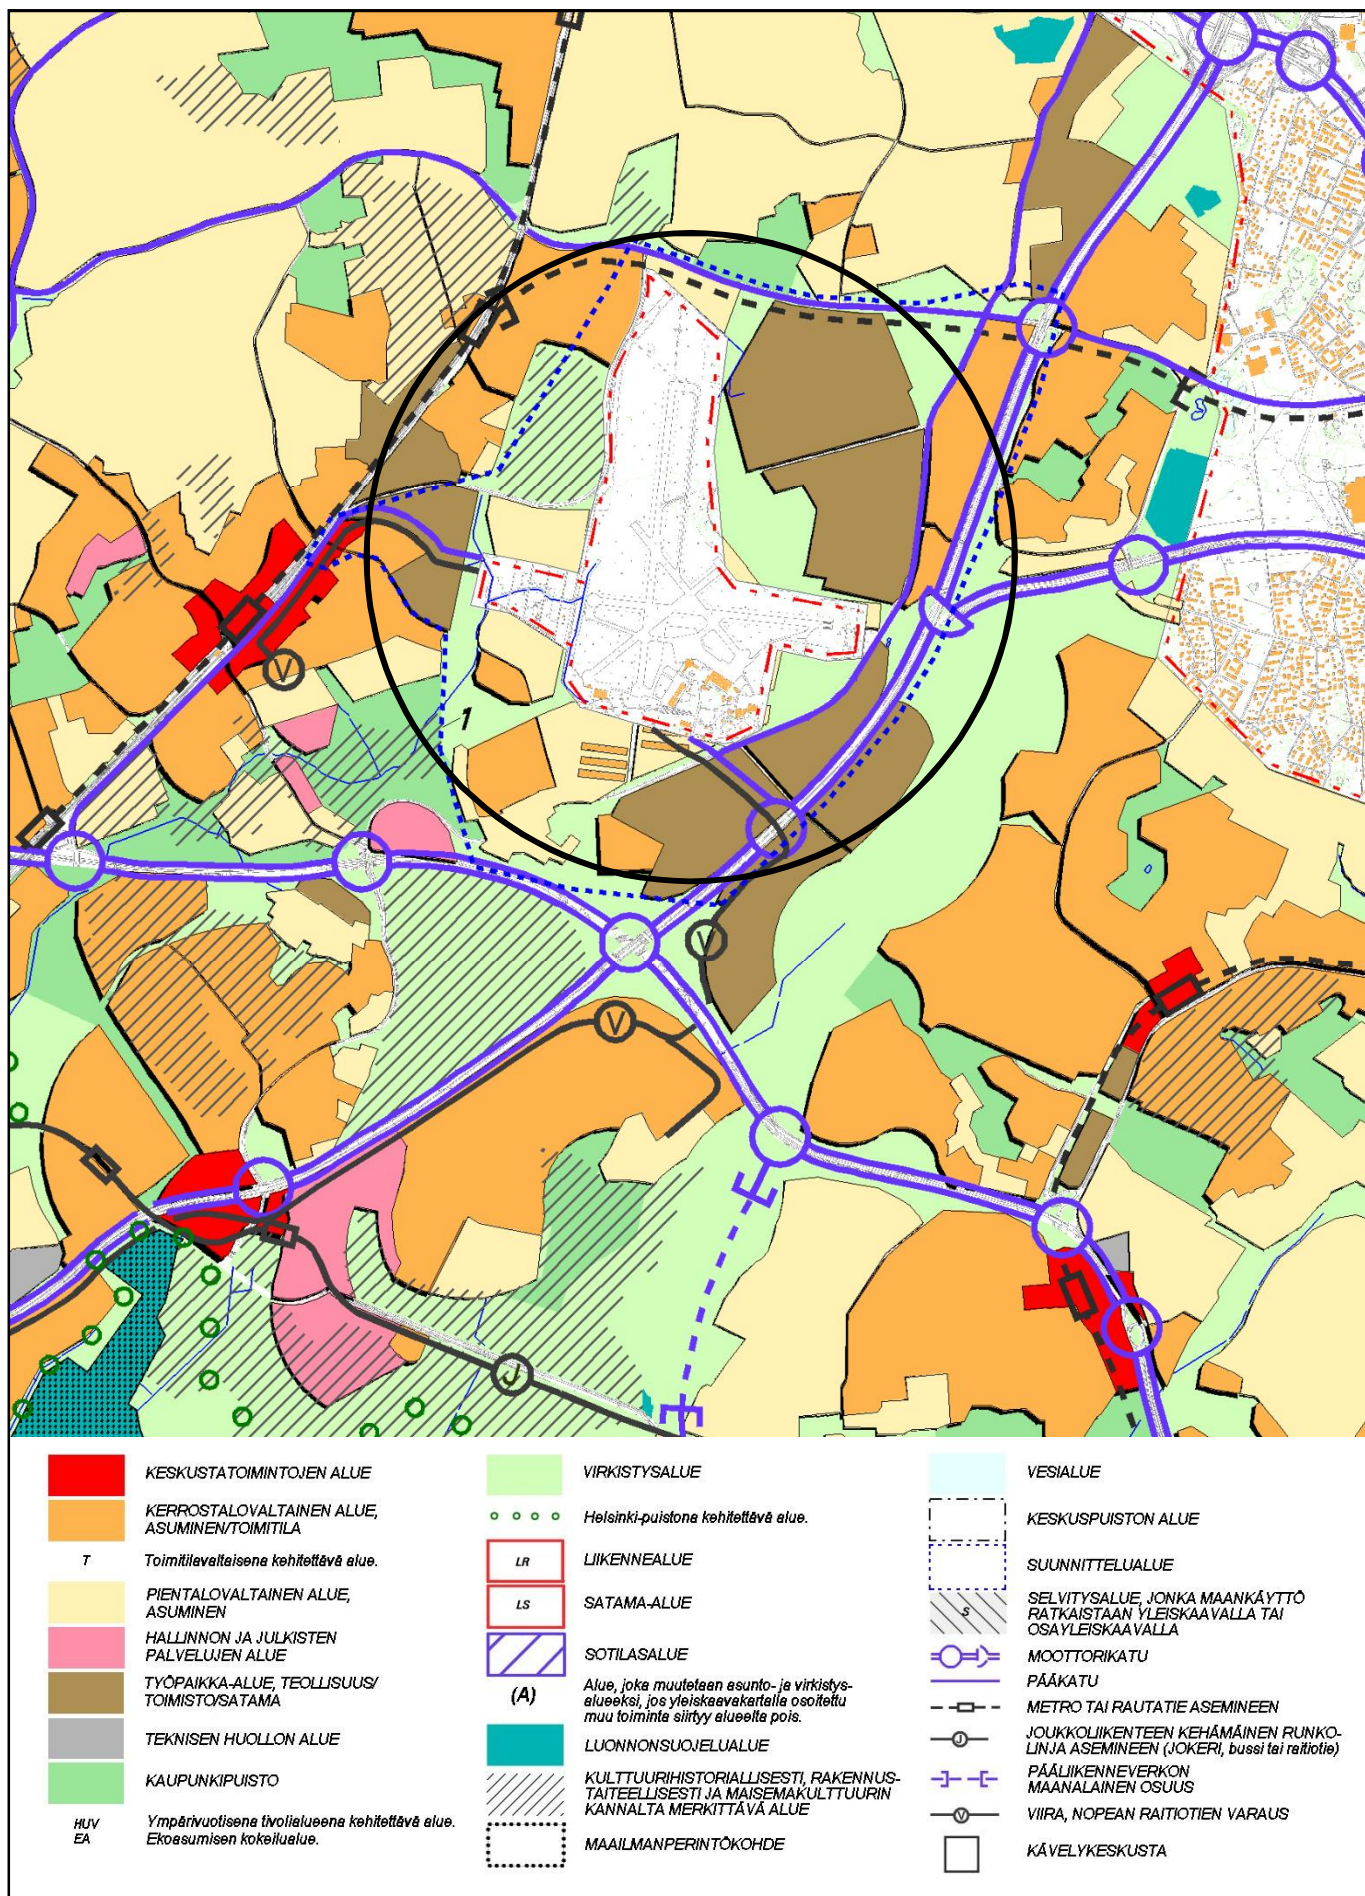

Ote Yleiskaava 2002:sta
Malmin lentokentän alue

Helsingin kaupunkisuunnitteluvirasto
Asemakaavaosasto
Kalasatama–Malmi-projekti

