


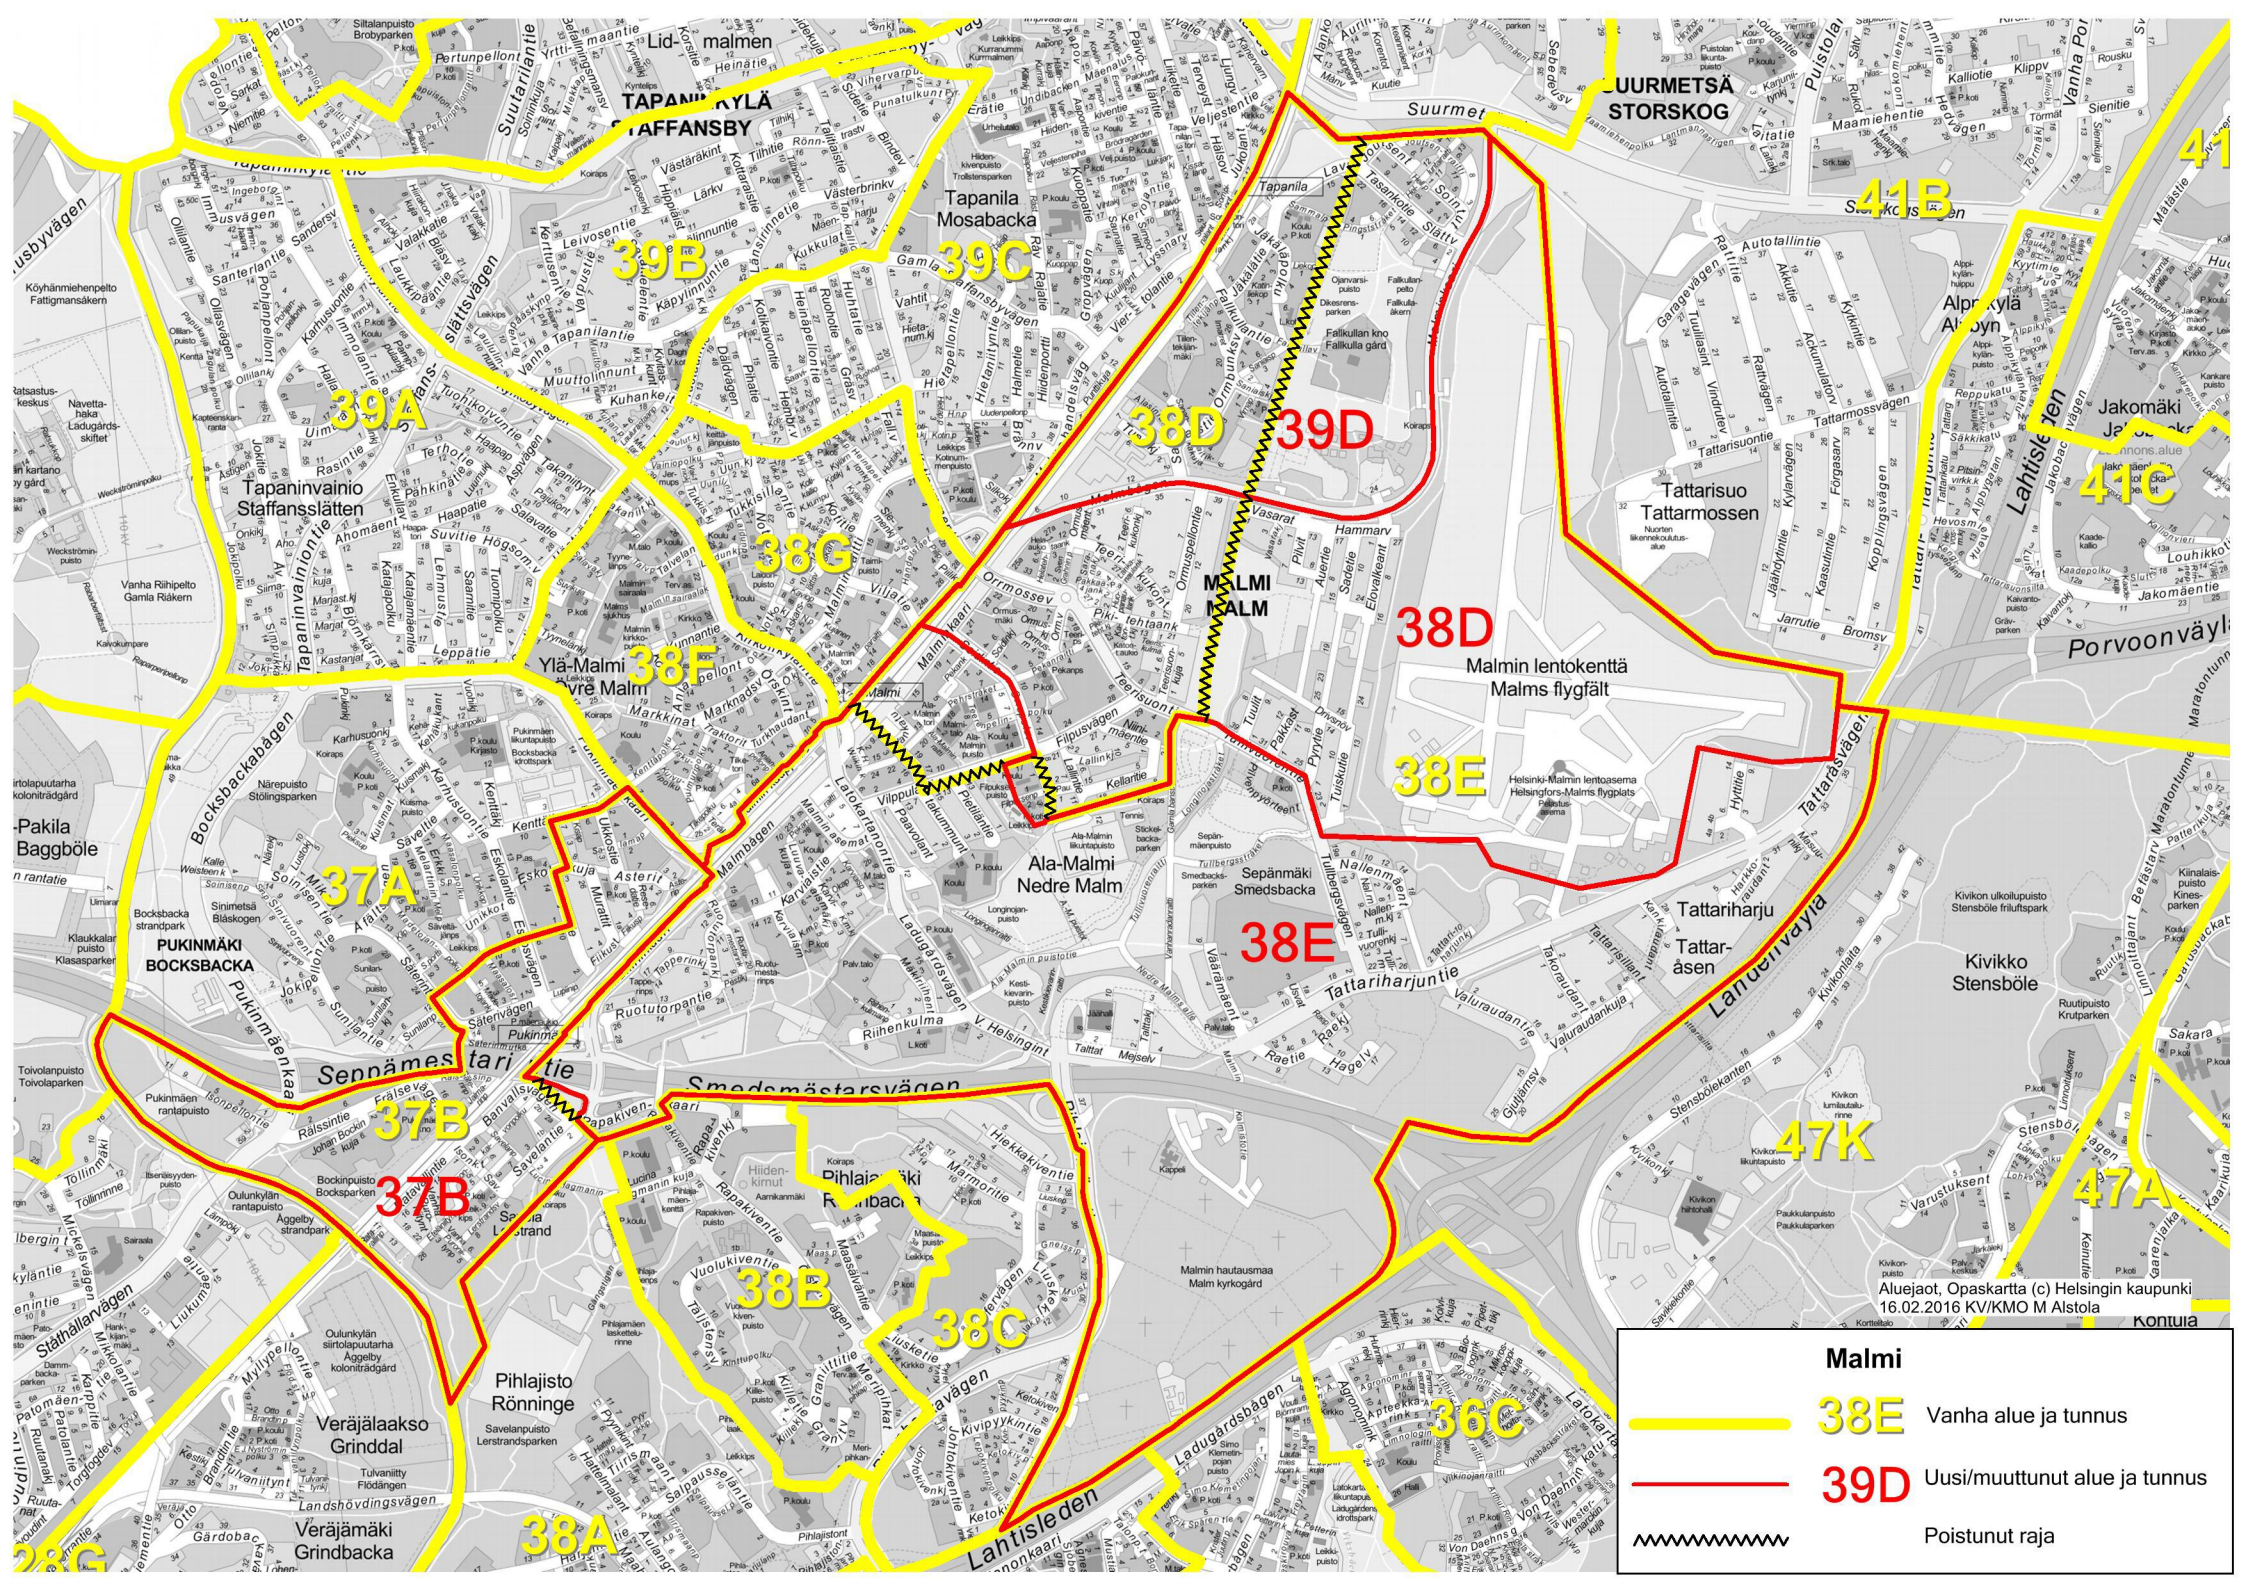

Malmi

38E

39D

Vanha alue ja tunnus

Uusi/muuttunut alue ja tunnus

Poistunut raja

Aluejaot, Opaskartta (c) Helsingin kaupunki
16.02.2016 KV/KMO M Alstola