


AB Invest AS suunnitteluvaraushakemus Suunnitteluvarauksen sijainti

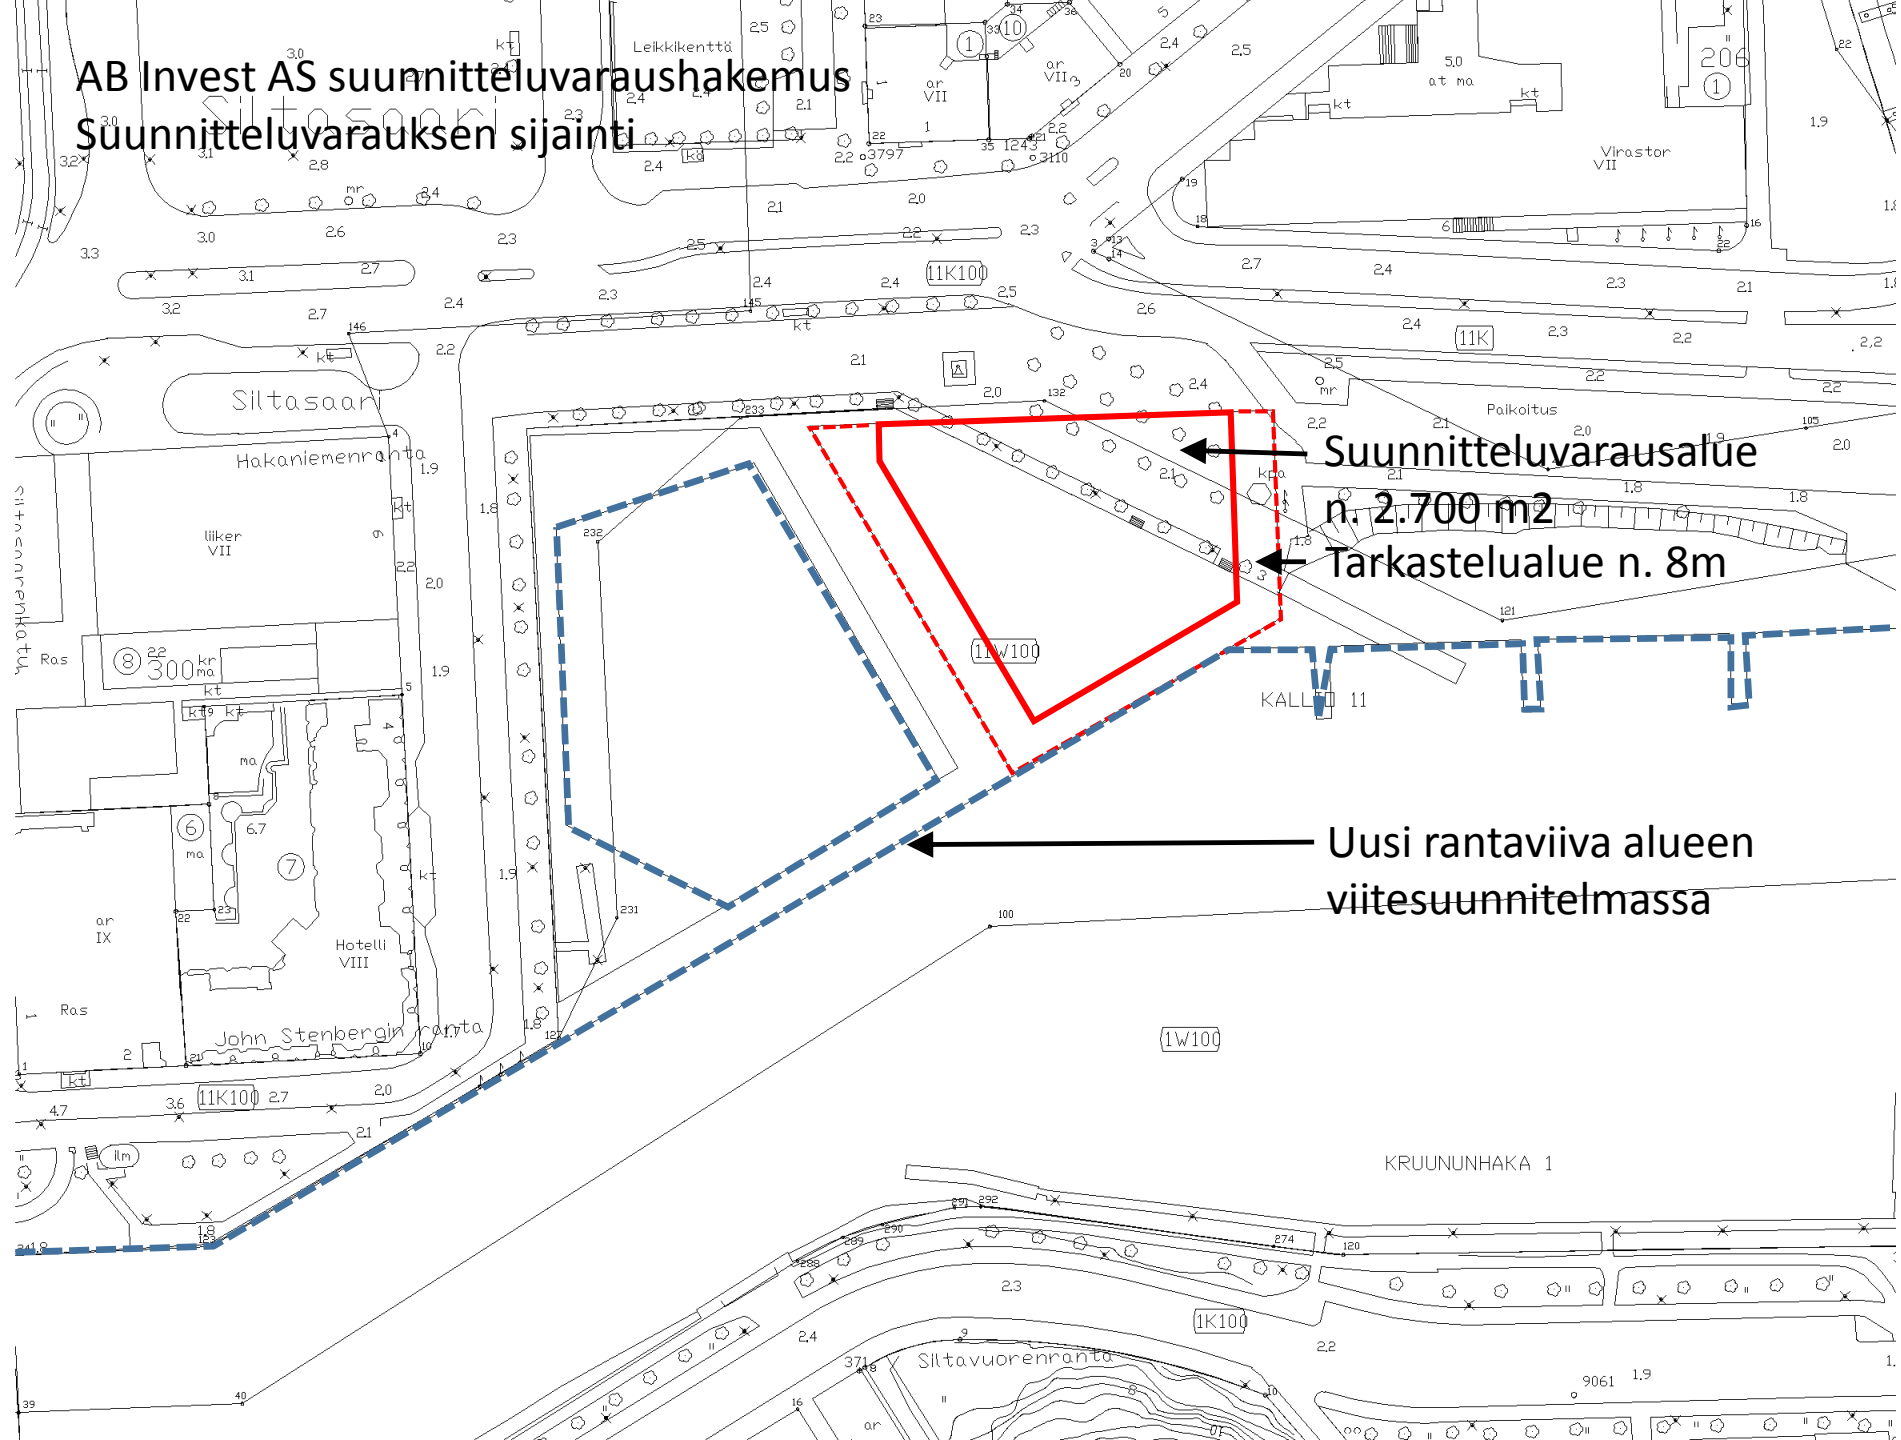

Suunnitteluvarausalue
n. 2.700 m²

Tarkastelualue n. 8m

Uusi rantaviiva alueen
viitesuunnitelmassa