

HELSINGIN KAUPUNGIN KIIINTEISTÖVIRASTO

KAUPUNKIMITTAUSOSASTO 1:1000

Kartta n:o

Kunta Kaupunginosa

Helsinki 54. Vuosaari


Kortteli Laskija: Karttalehti:

54079/2-3 JHa 677507d2-4, 676504-06

Helsingin kaupunki luovuttaa Asunto Oy Säästömasterolle noin 419 m<sup>2</sup> suuruisen määrään Vuosaaren kylän tilasta Marielund RN:o 2:166 korttelin 54079 tonttiin nro 2 sekä noin 199 m<sup>2</sup> suuruisen alueen yleisestä alueesta K54 korttelin 54079 tonttiin nro 3.

Maanomistaja Asunto Oy Säästömastero luovuttaa noin 12 m<sup>2</sup> suuruisen alueen korttelin 54079 tontista nro 1 asemakaavan nro 12279 mukaiseen kortteliin 54074 tonttiin nro 3 sekä noin 1219 m<sup>2</sup> suuruisen alueen korttelin 54079 tontista nro 1 yleiseen alueeseen K54

Helsingissä 4.12.2015

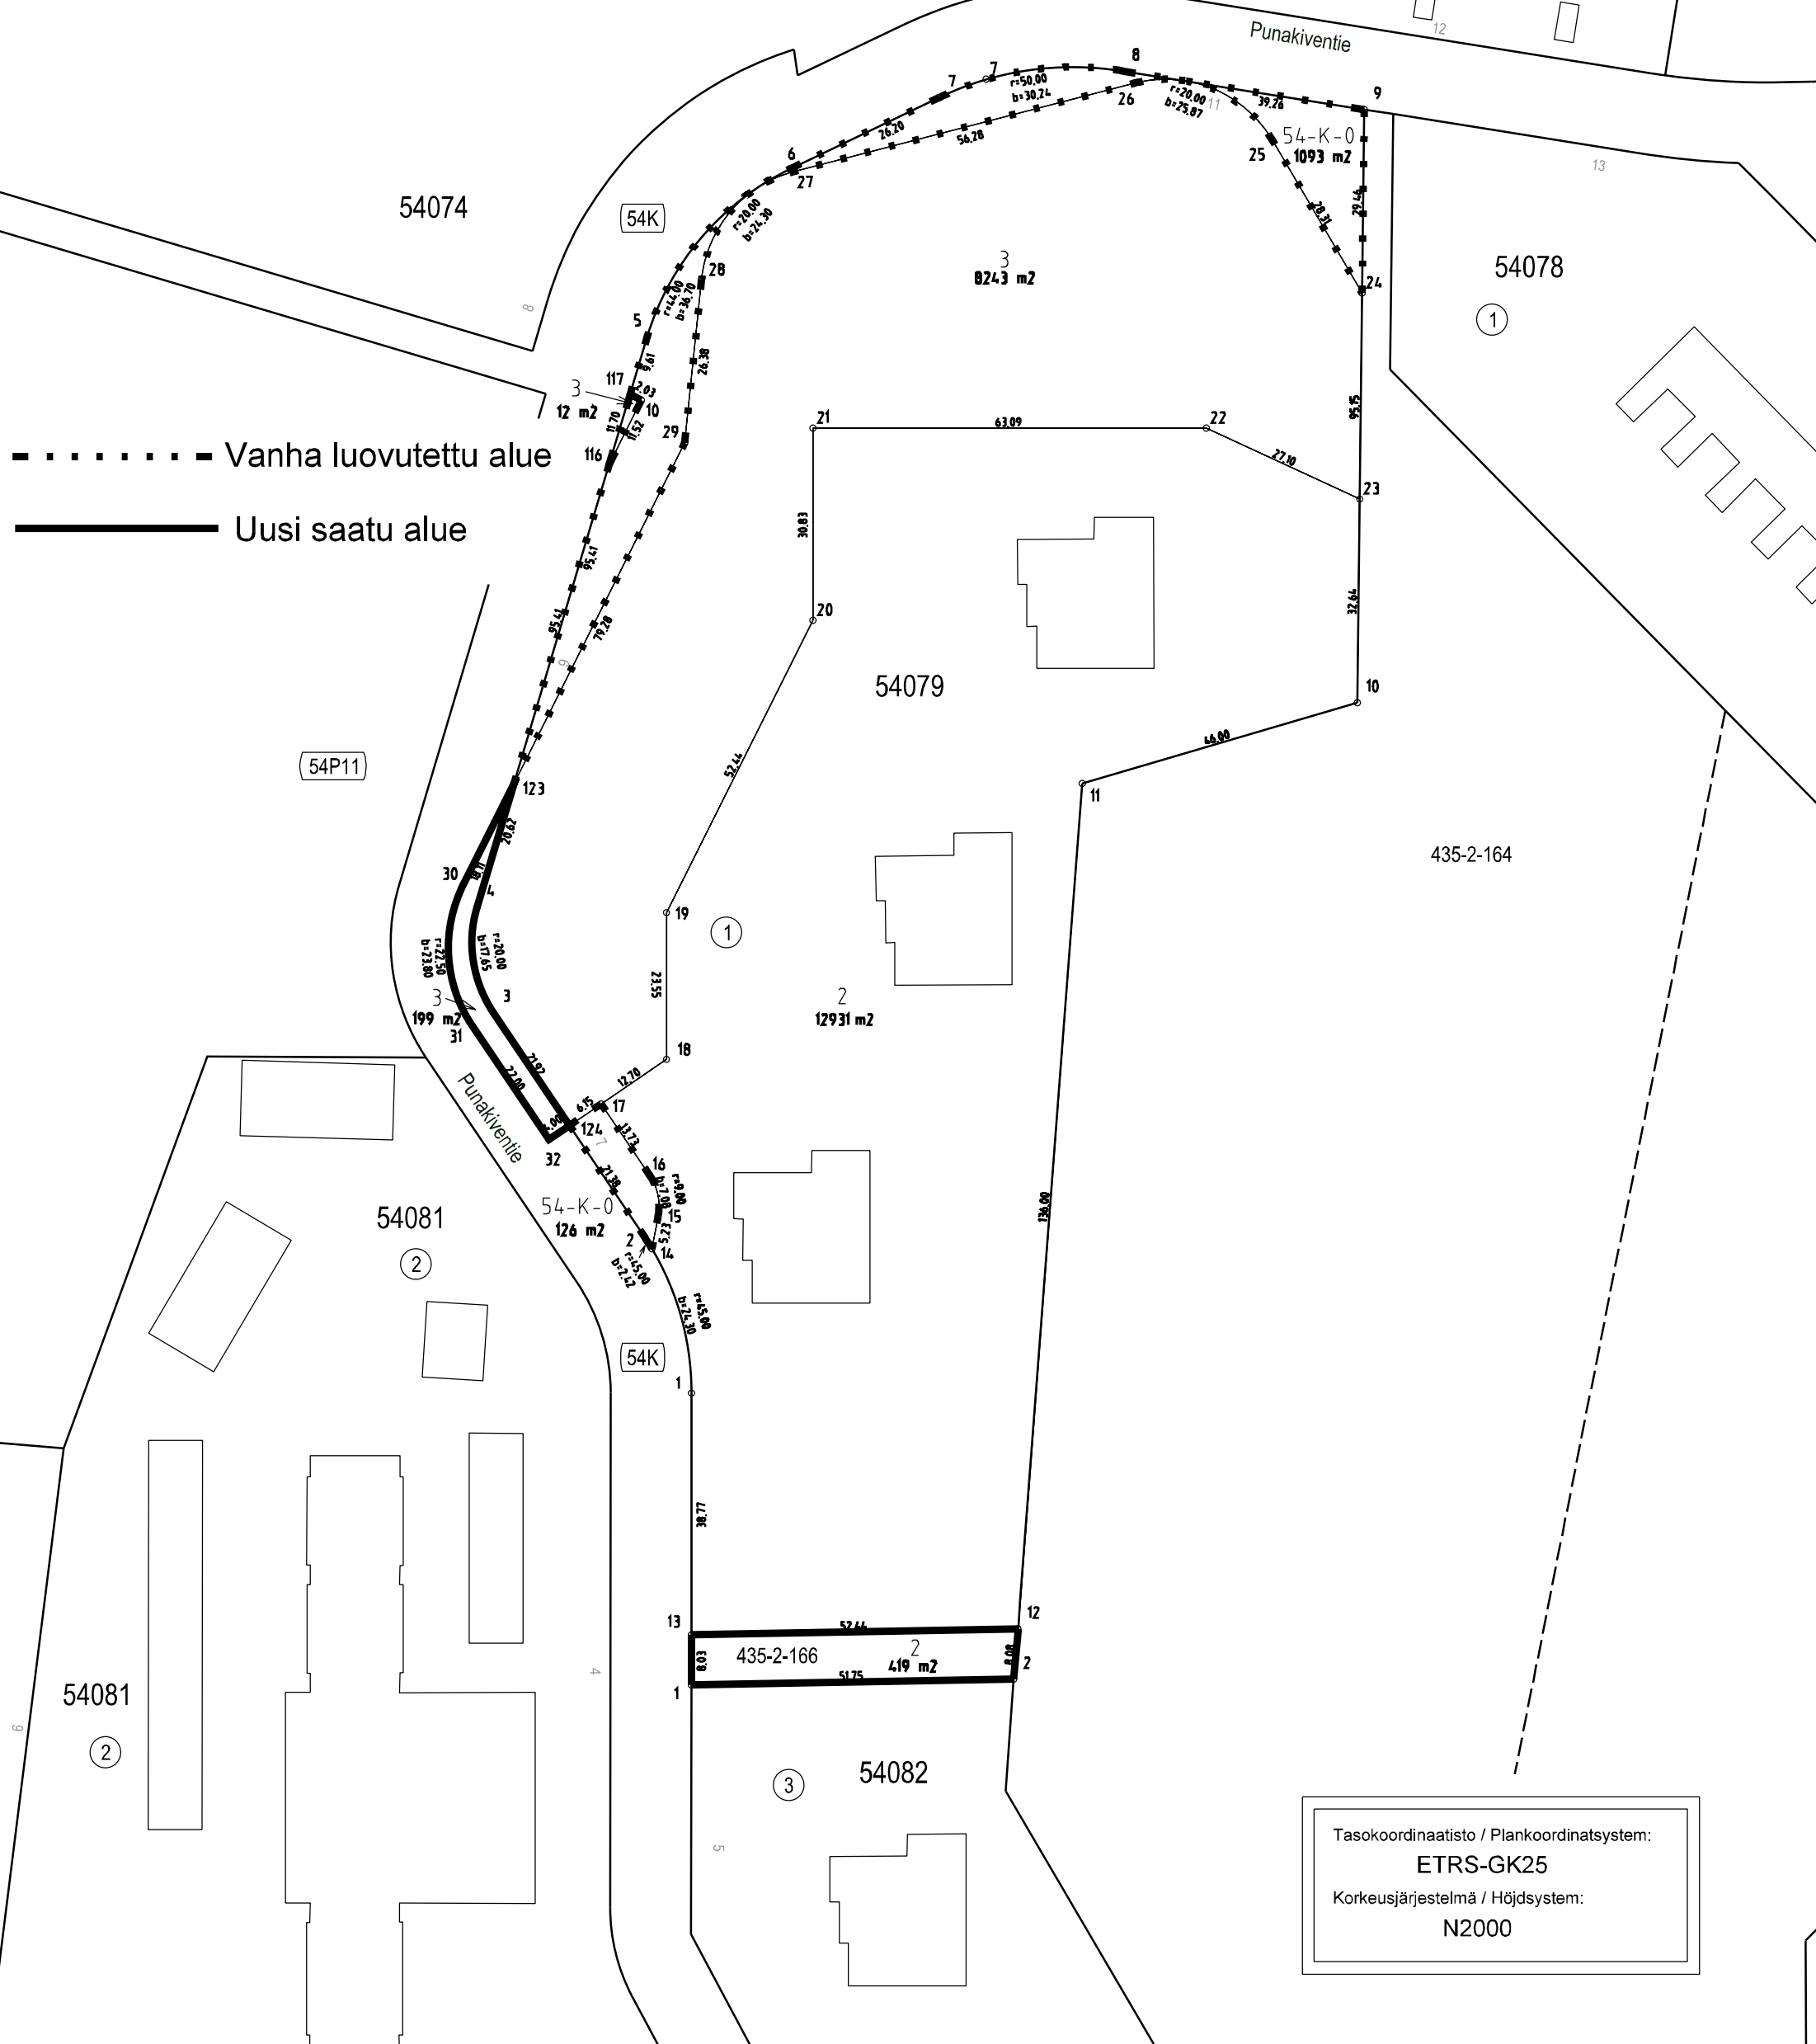

Tasokoordinaatisto / Plankordinatsystem:  
**ETRS-GK25**  
 Korkeusjärjestelmä / Höjdsystem:  
**N2000**