


10.5.2017 19:06:43

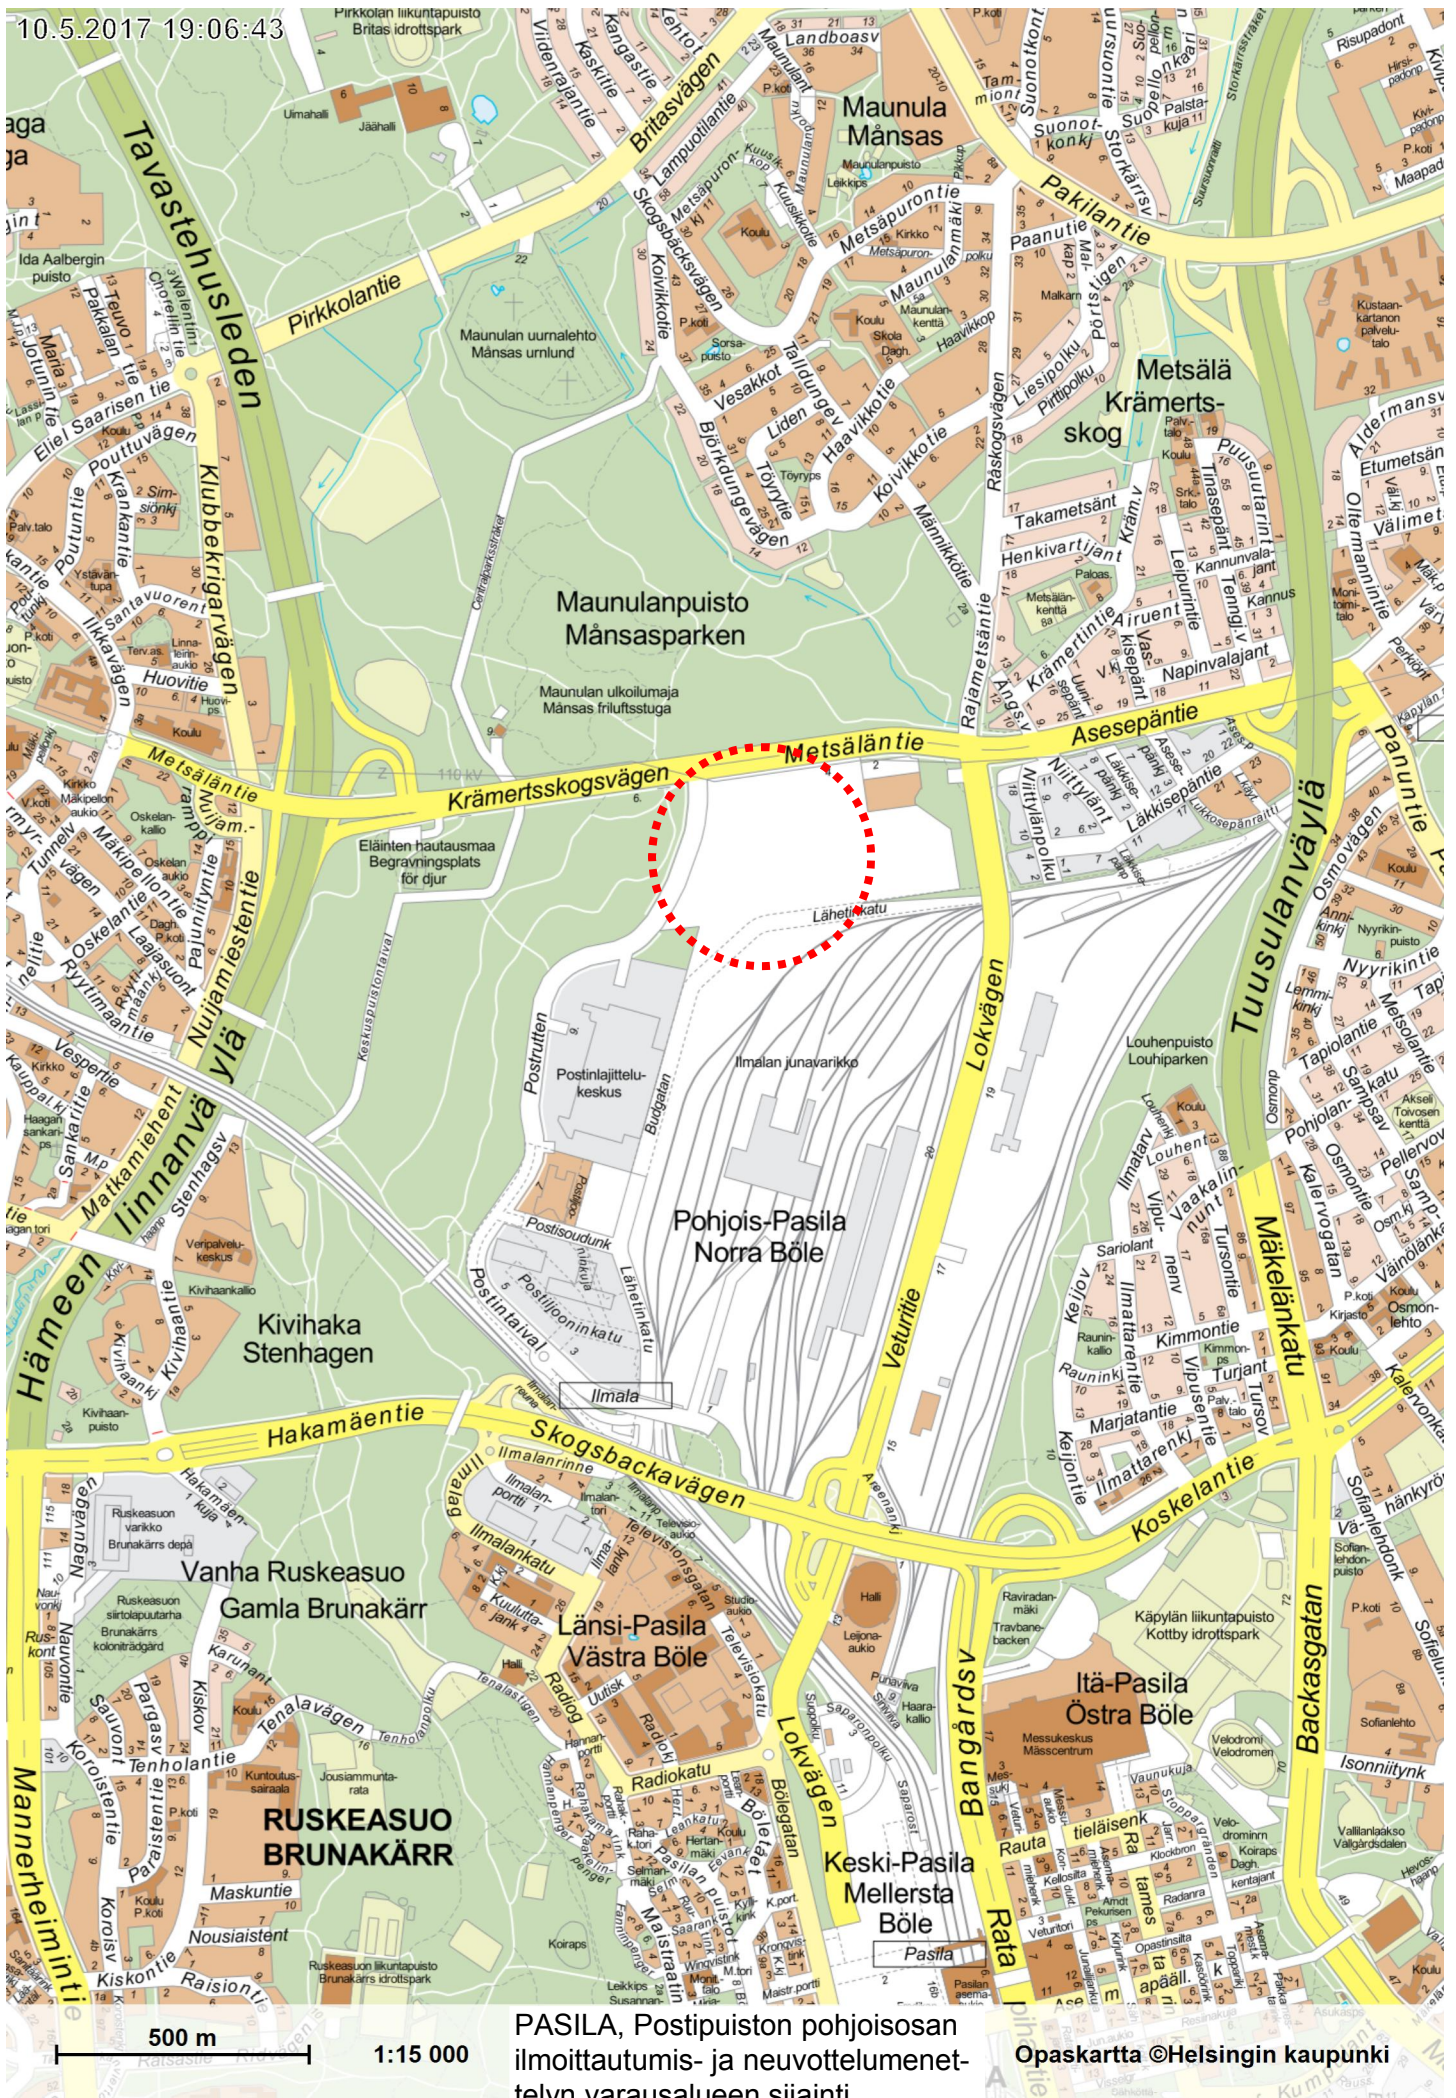

PASILA, Postipuiston pohjoisosan
ilmoittautumis- ja neuvottelumenet-
telyn varausalueen sijainti

Opaskartta ©Helsingin kaupunki

Postipuiston pohjoisosan ilmoittautumis- ja neuvottelumenettelyn varausaluekartta

Hakualue 1

Kortteli 17114 (optiokortteli)

Tontit varataan ehdollisesti

- tontti 2 : Y-Säätiö sr
- tontit 4, 5, 6 ja 8 : Rakennusliike Evälahti Oy
- tontit 3 ja 9 : Keskinäinen Eläkevakuutusyhtiö Etera
- tontit 1 ja 7 : TA-Rakennuttaja Oy



Kortteli 17115

Ensimmäisenä toteutettava kortteli

- tontti 1 : Y-Säätiö sr
- tontit 2, 4, 5, 6 ja 7 : Rakennusliike Evälahti Oy
- tontti 3 : Keskinäinen Eläkevakuutusyhtiö Etera
- tontti 8 : TA-Rakennuttaja Oy

Metsäläntie




VR

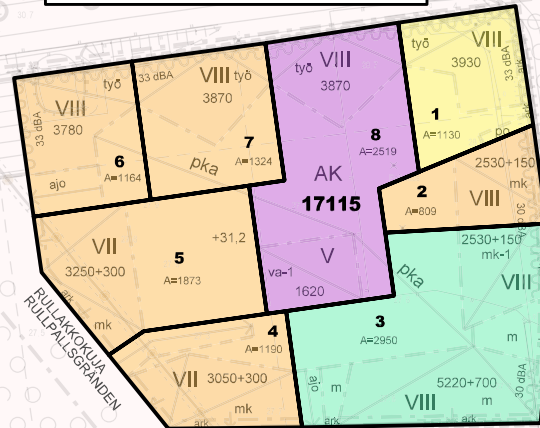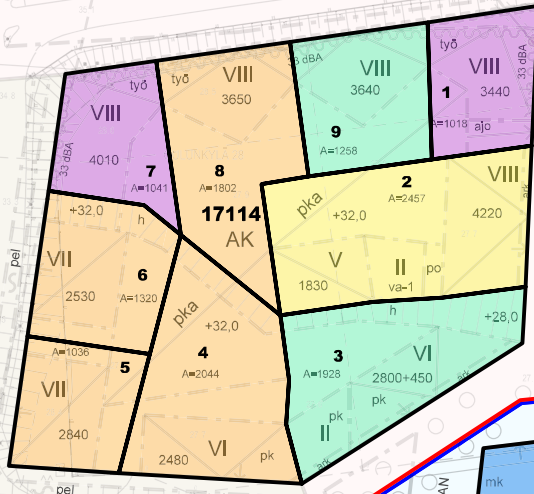

Kortteli 17116 (optiokortteli)

Tontit (1, 2, 3, 4 ja 5) varataan ehdollisesti Bonava Suomi Oy:lle

Hakualue 2

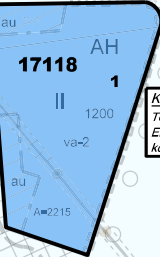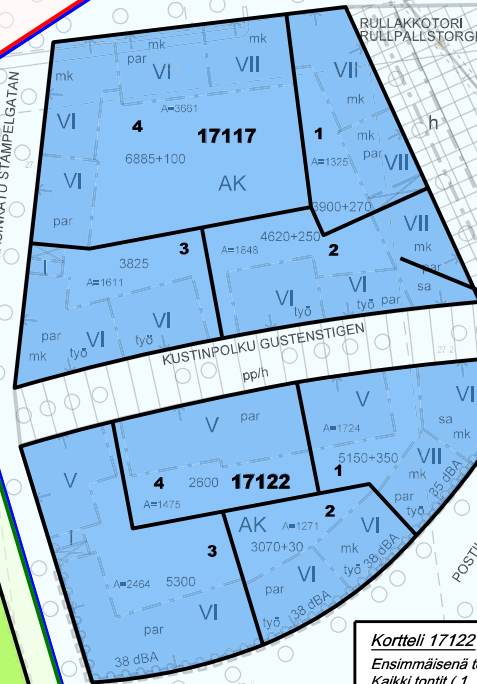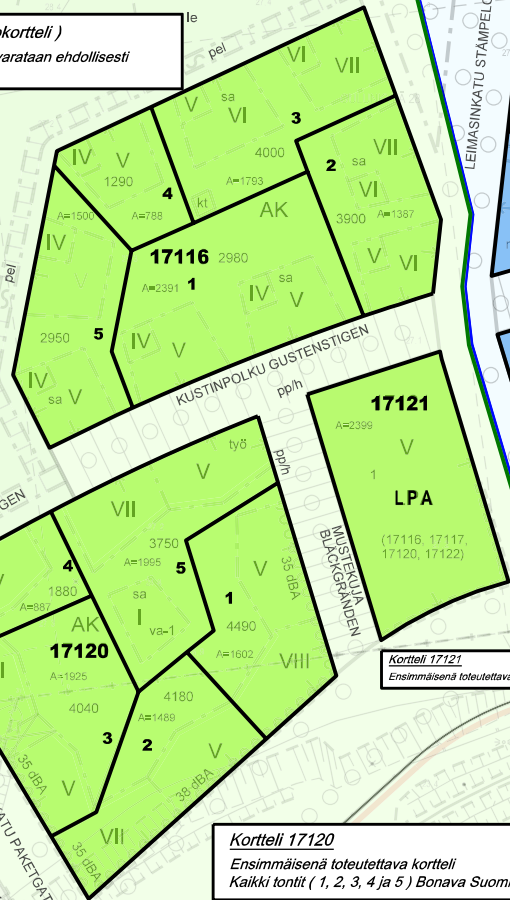

Kortteli 17117 (optiokortteli)
Tontit (1, 2, 3 ja 4) varataan ehdollisesti Fira Oy:lle

Kortteli 17122

Ensimmäisenä toteutettava kortteli
Kaikki tontit (1, 2, 3 ja 4) Fira Oy:lle

Kortteli 17121

Ensimmäisenä toteutettava kortteli

Kortteli 17120

Ensimmäisenä toteutettava kortteli
Kaikki tontit (1, 2, 3, 4 ja 5) Bonava Suomi Oy:lle

Hakualue 3

10.5.2017

Mittakaava 1:2000