




Uusi ohjeellinen kaavatontti 91-28-44-1, pinta-ala **7982 m²**

 


Helsingin kaupunki luovuttaa katualueesta 91-28-9901-0 Asunto Oy Ogelin Verso I-VI :lle ohjeelliseen kaavatonttiin 91-28-44-1 **441 m²**



Asunto Oy Ogelin Verso I-VI luovuttaa määräalasta 91-422-6-58-M502 Helsingin kaupungille puistoalueeseen 91-28-9903-132 **1105 m²**



Asunto Oy Ogelin Verso I-VI luovuttaa määräalasta 91-422-6-58-M502 Helsingin kaupungille katualueeseen 91-28-9901-0 yhteensä **1559 m² (1503 m² ja 56 m²)**

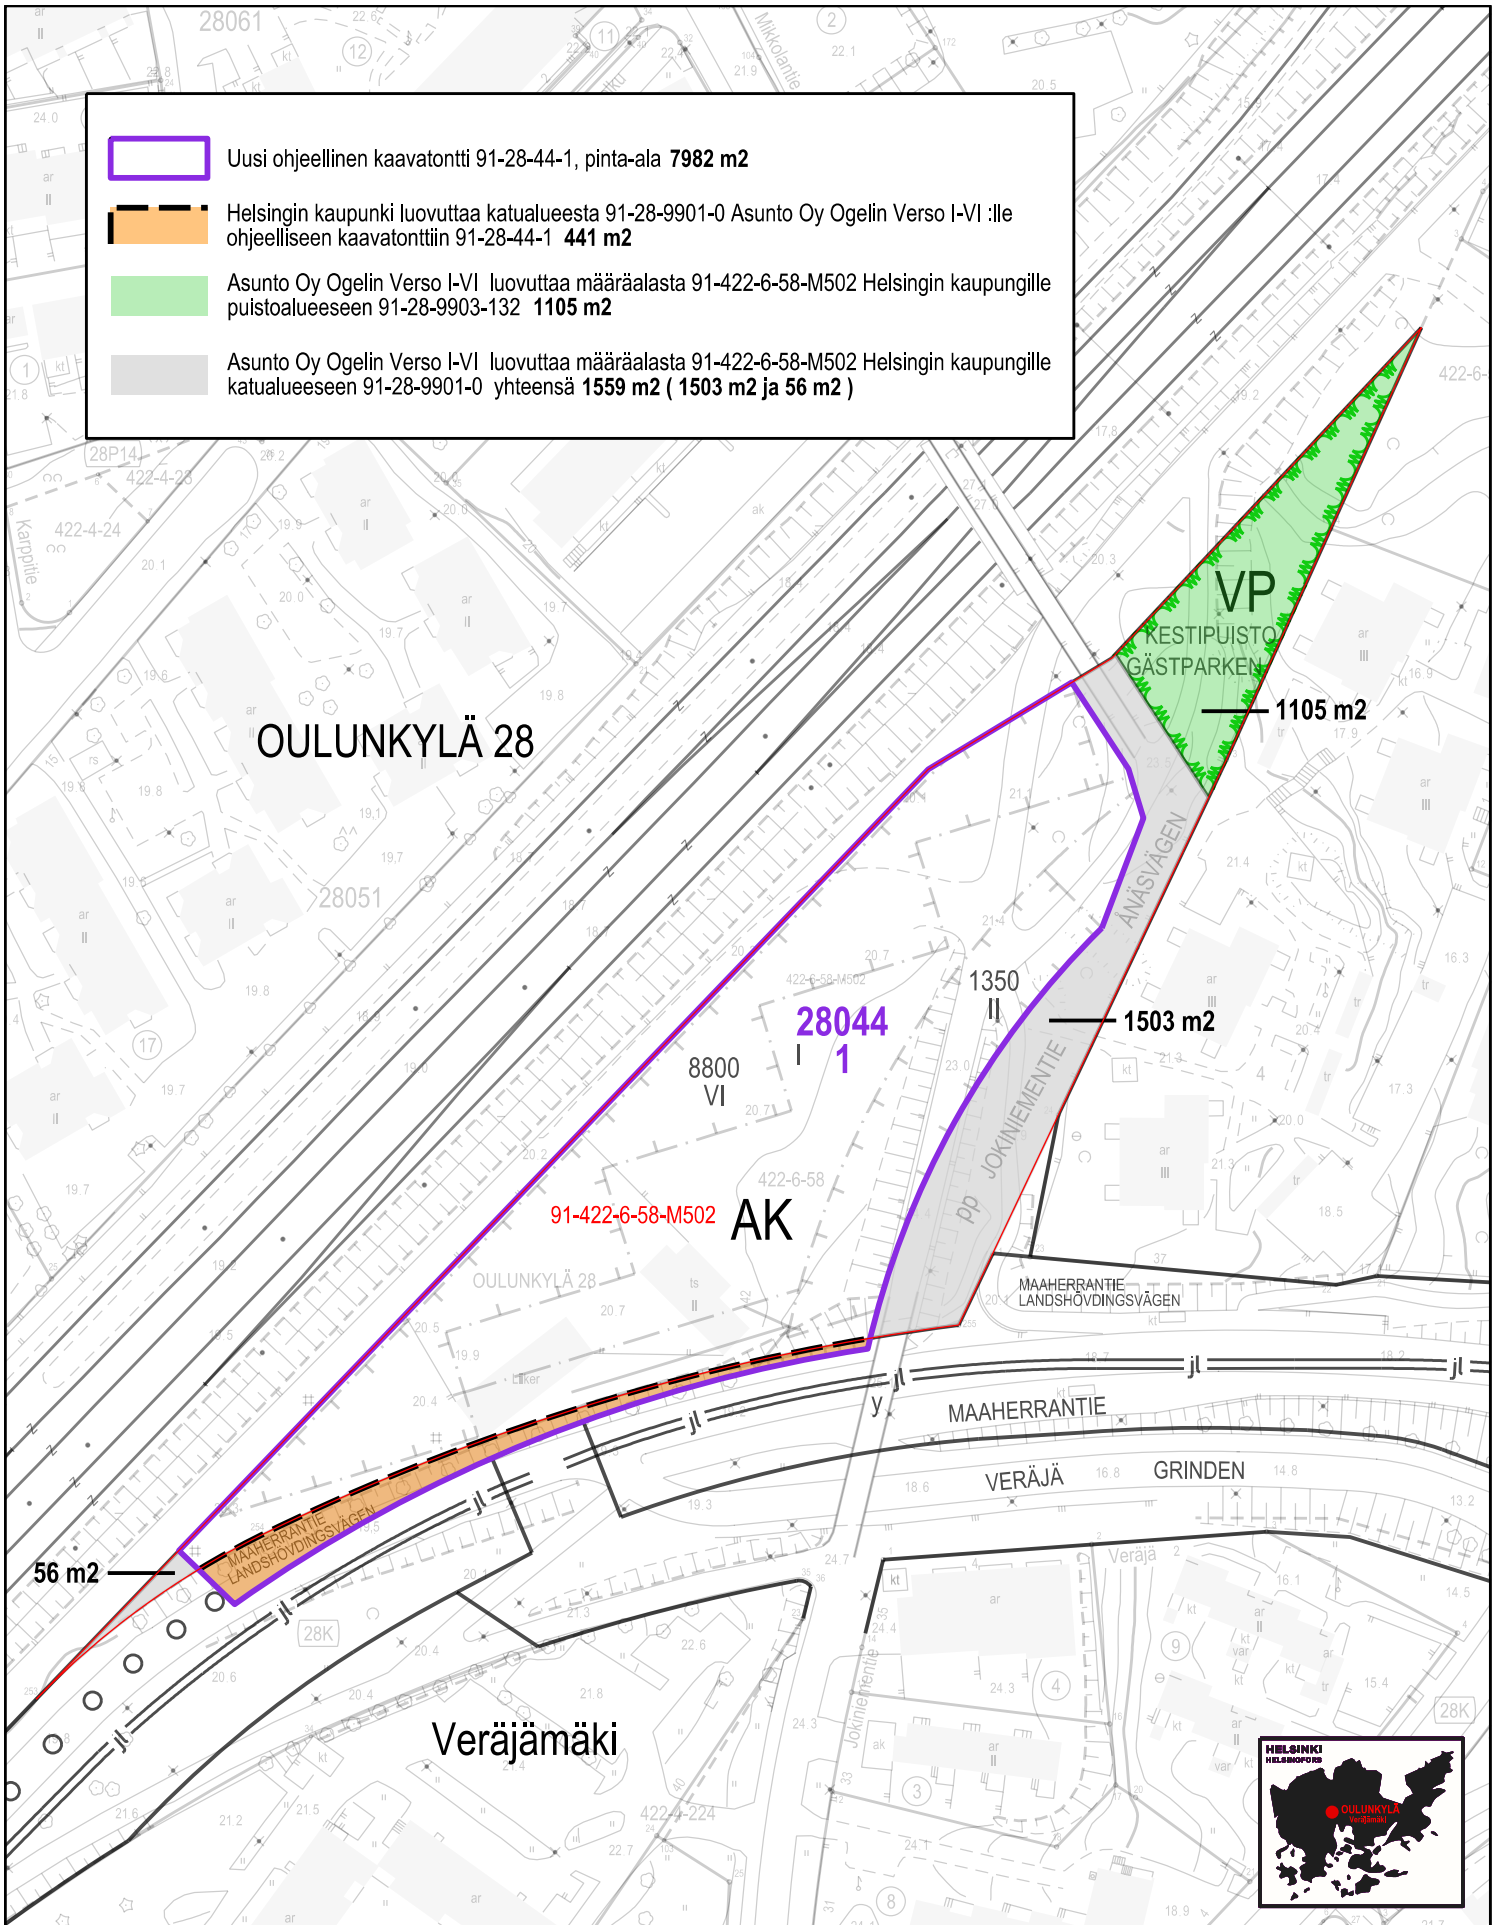

OULUNKYLÄ 28

28051

28044
I 1

8800
VI

91-422-6-58-M502
AK

1350
II

1105 m²

1503 m²

56 m²

Veräjämäki

