


Espoon pohjois- ja keskiosien yleiskaava, luonnos  
Liikenne 2050, kaavakartan liitekartta 1

Piirustus n:o 7101, päivätty 29.11.2017, muutettu \_\_, \_\_, 20\_\_

Ritning nr 7100, daterad 29.11.2017, ändrad \_\_, \_\_, 20\_\_

Liikenne 2050

Trafik 2050

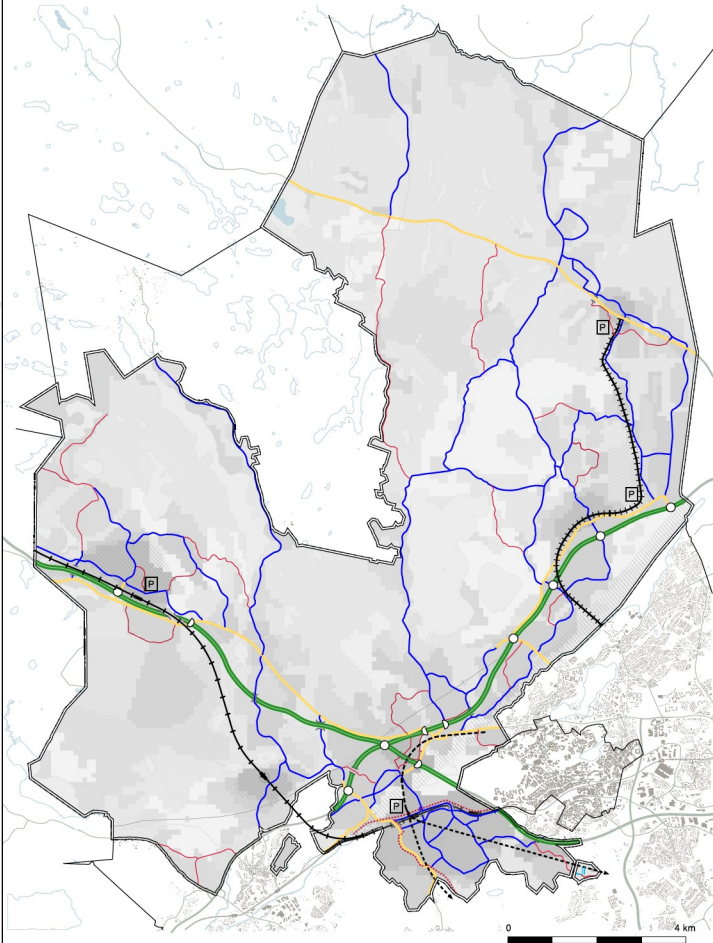

INFORMATIIVISET MERKINNÄT

- Moottoritie tai Kehätie
- Pääkatu
- Alueellinen kokoojkatu
- Paikallinen kokoojkatu
- Täydellinen eritasoliittymä
- D Suuntasentassoliittymä
- ← Juna rata
- Juna-asema
- P Lähityöväylä
- ||||| Pikaraitiotie
- - - - - Mahdollinen pikaraitiotie
- ..... Pyöräilylinjat
- Joukkoliikenteenkatu

	Espoon kaupunkisuunnittelukeskus Esbos stadsplaneringscentral	Alue 722300	Ohjelma 7101
	Yleiskaavayksiköiden suunnitteluyksikkö Generalkoordinatörernas trafikplaneringsenheten	Mittakaava 1:60 000	Adressinumero 4900/10.02.02/2017
Nimi Espoon pohjois- ja keskiosien yleiskaava, luonnos Liikenne 2050, kaavakartan liitekartta 1	(2/7)	RSn	Päiväys 29.11.2017
Liikenne		APa	Kokouksen 10.02
Lisätietoja: Kaavakarttaa ja -määräyksiä täydentävät kaavakartan liitekartat (5 kpl), osittain kokonaan oikeusvoimattomia. Tasokoordinaattijärjestelmä plankoordinaattien ETRS-GK25FIN, korkeusjärjestelmä höjdsystem N2000			