


Pirkkola

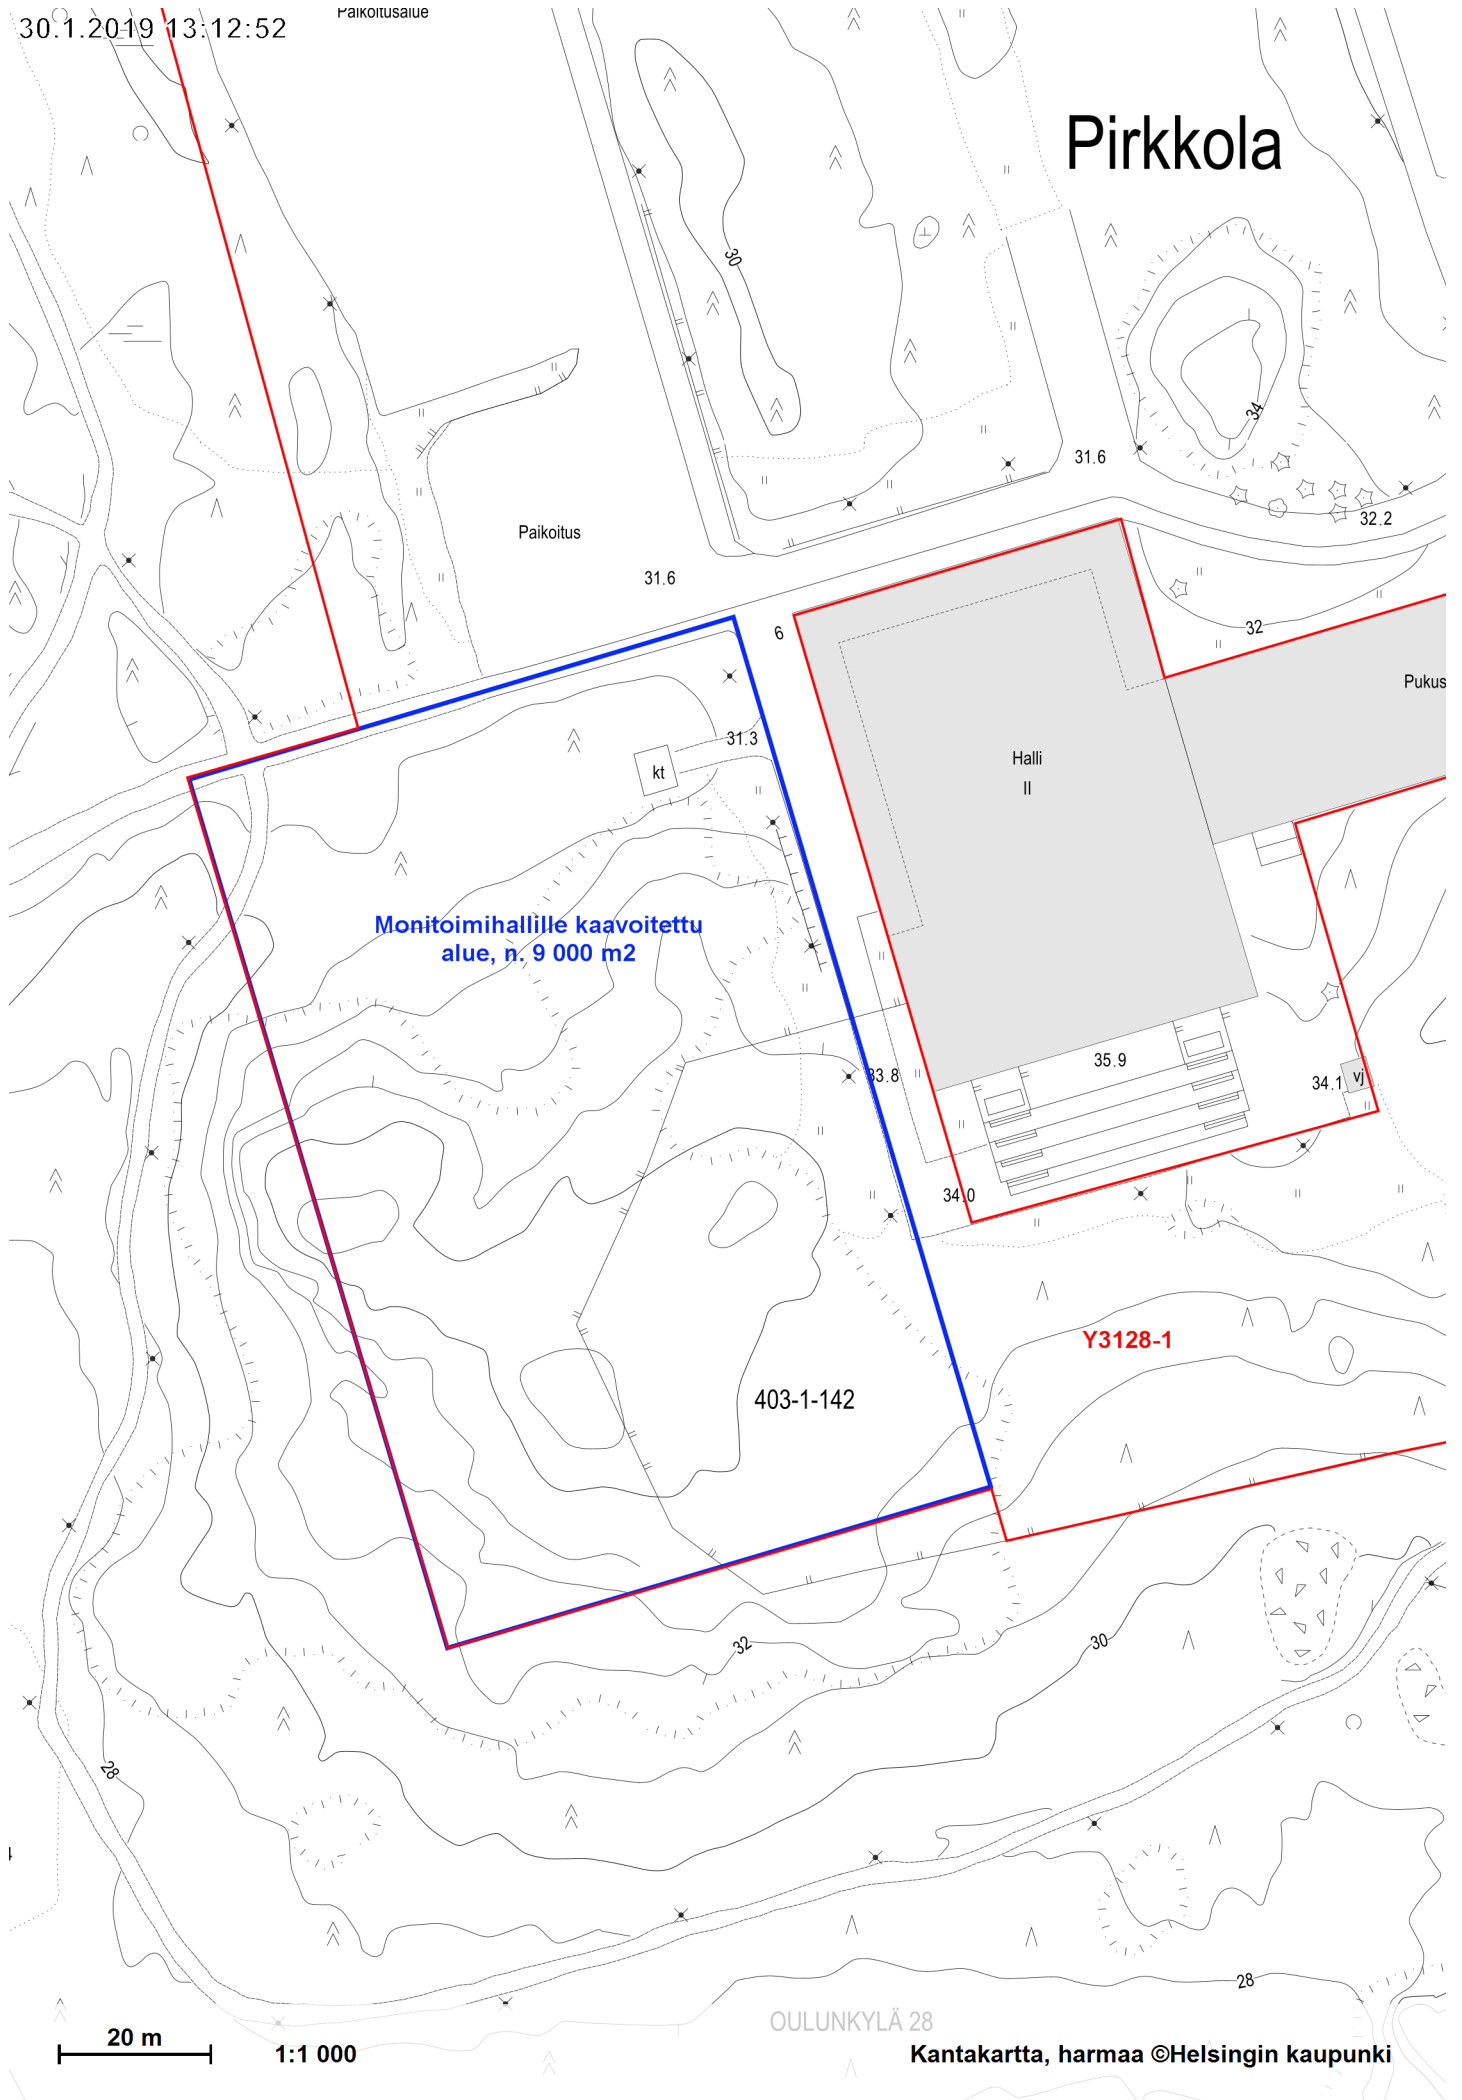

Monitoimihallille kaavoitettu
alue, n. 9 000 m²

403-1-142

Y3128-1

20 m

1:1 000

OULUNKYLÄ 28

Kantakartta, harmaa ©Helsingin kaupunki