


Arthur Buchardt

HELSINKI TOWER

3.9.2014


adt

Architects Davidsson Tarelt Oy
Kasarminkatu 36, FI-00100 Helsinki
tel. +358 9 434 2000
frat.name.surname @ ardt.fi

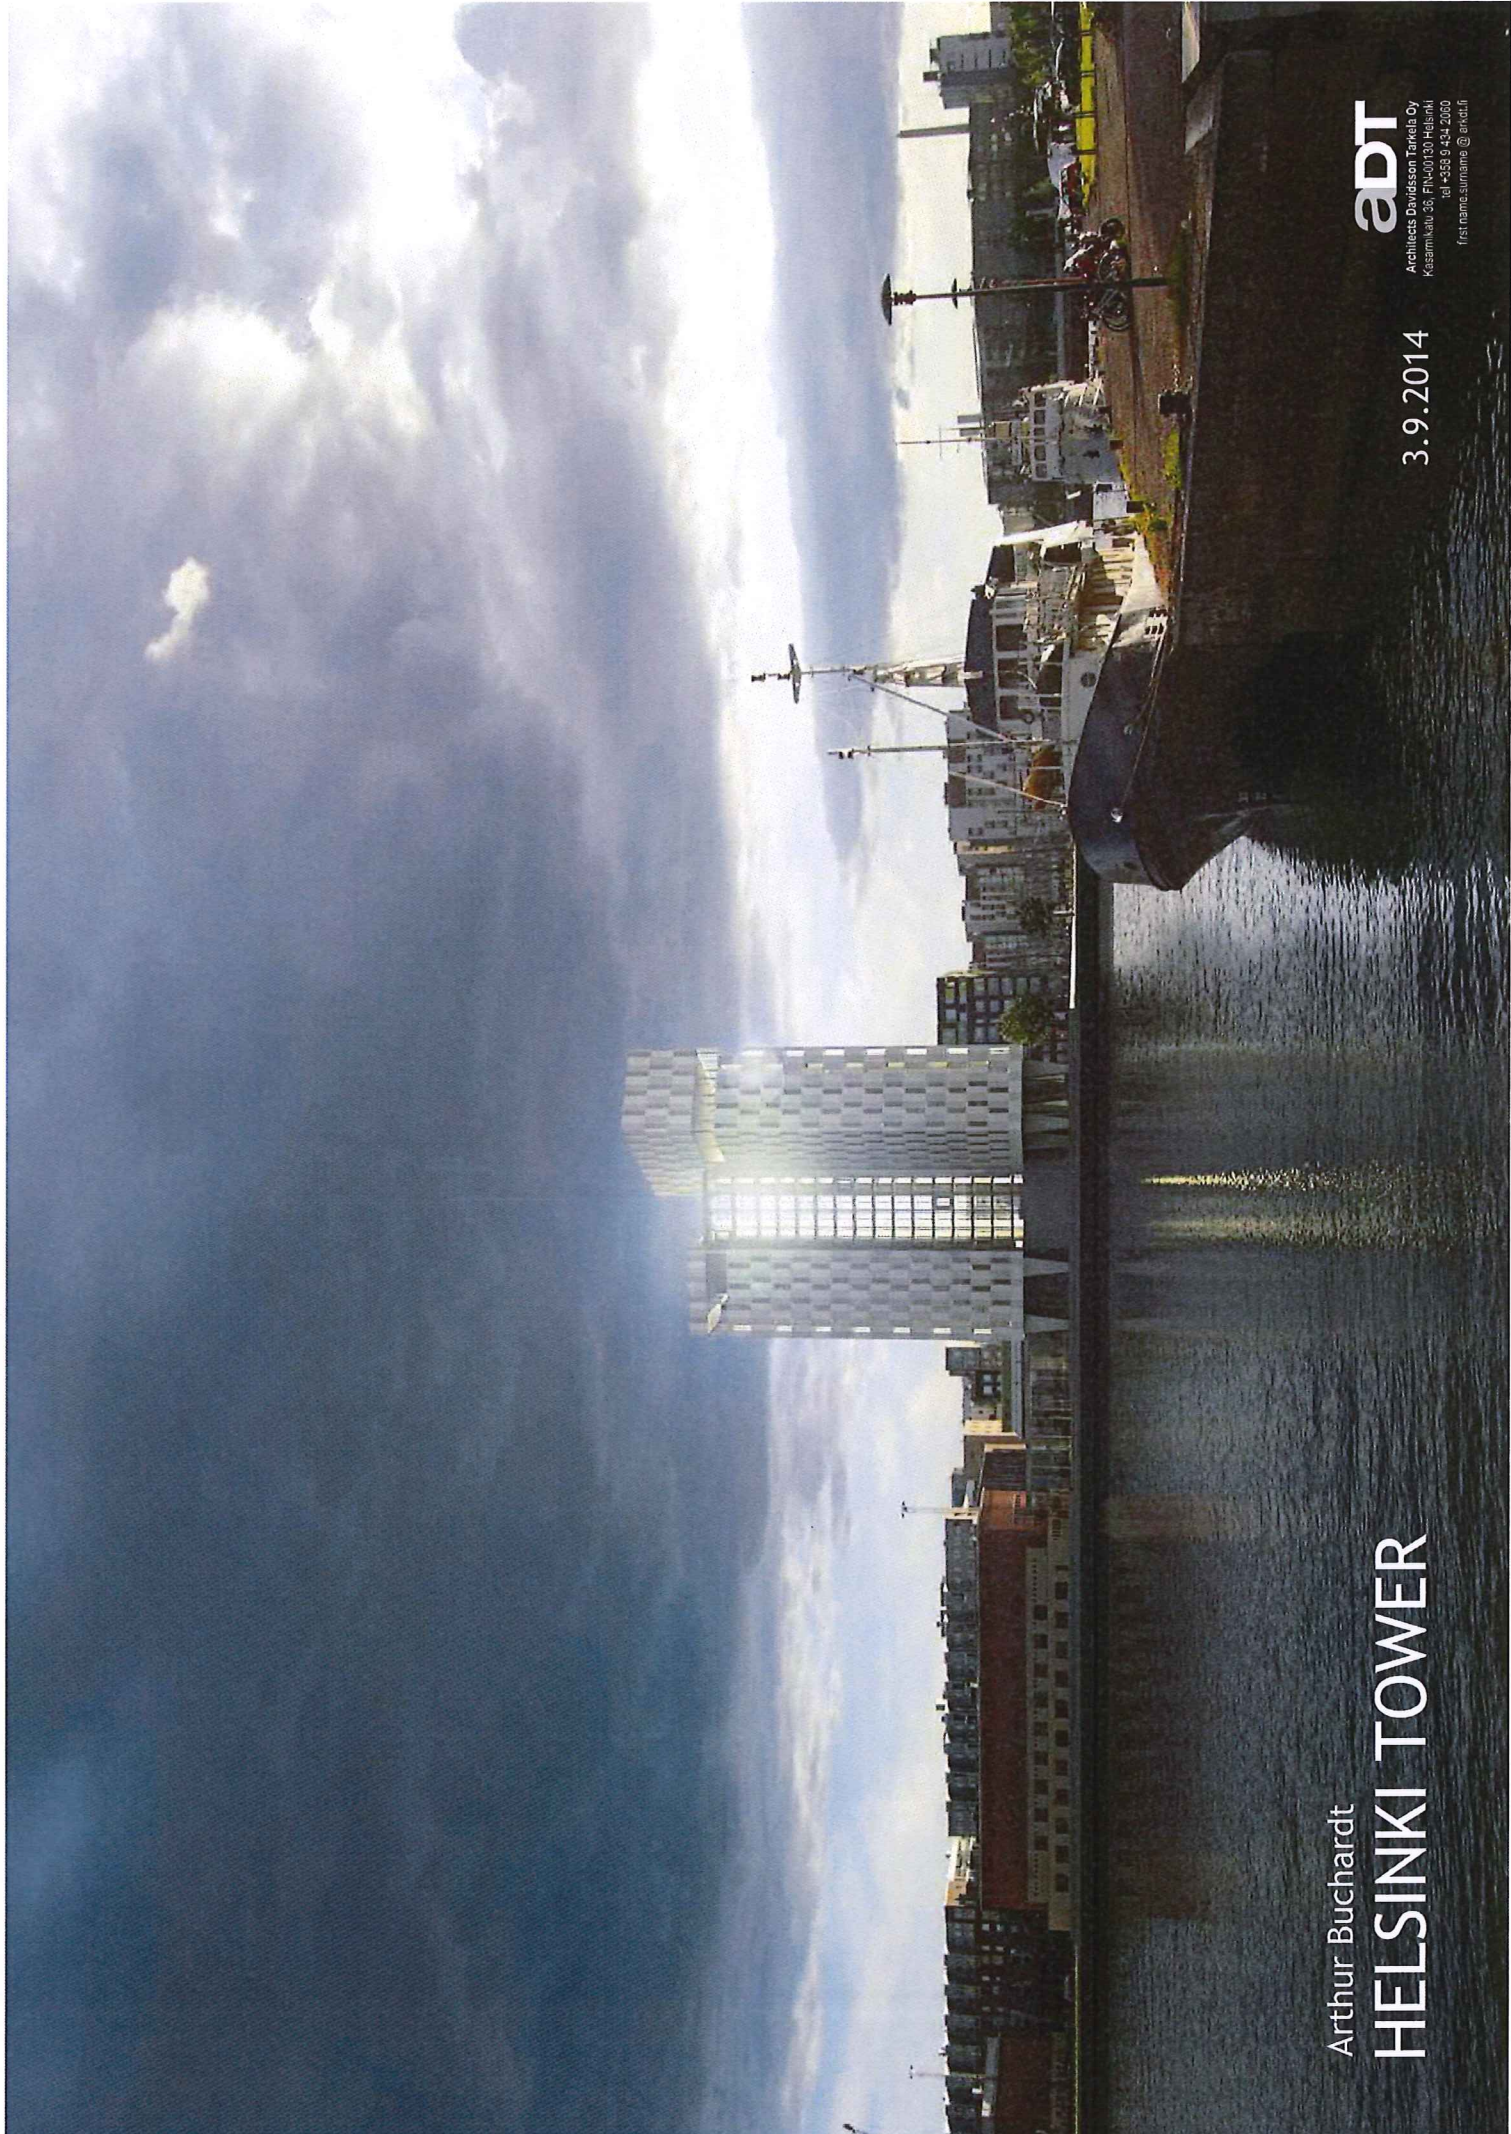



- HOTELIN JULKISUUMATERIAALIT
- 1 KIRKAS LASI
 - 2 ALUMINIKOMPOSITITILEY, MAALATTU
 - 3 MAALATTU ALUMINISALEKKO
 - 4 MAALATTU ALUMINISALEKKO
 - 5 MAALATTU MERIALUMINI
 - 6 PUHTAANSVALETTU BETONI
 - 7 HARJATTU MERIALUMINI
 - 8 GRAFITIN HARMAA VÄRIBETONI

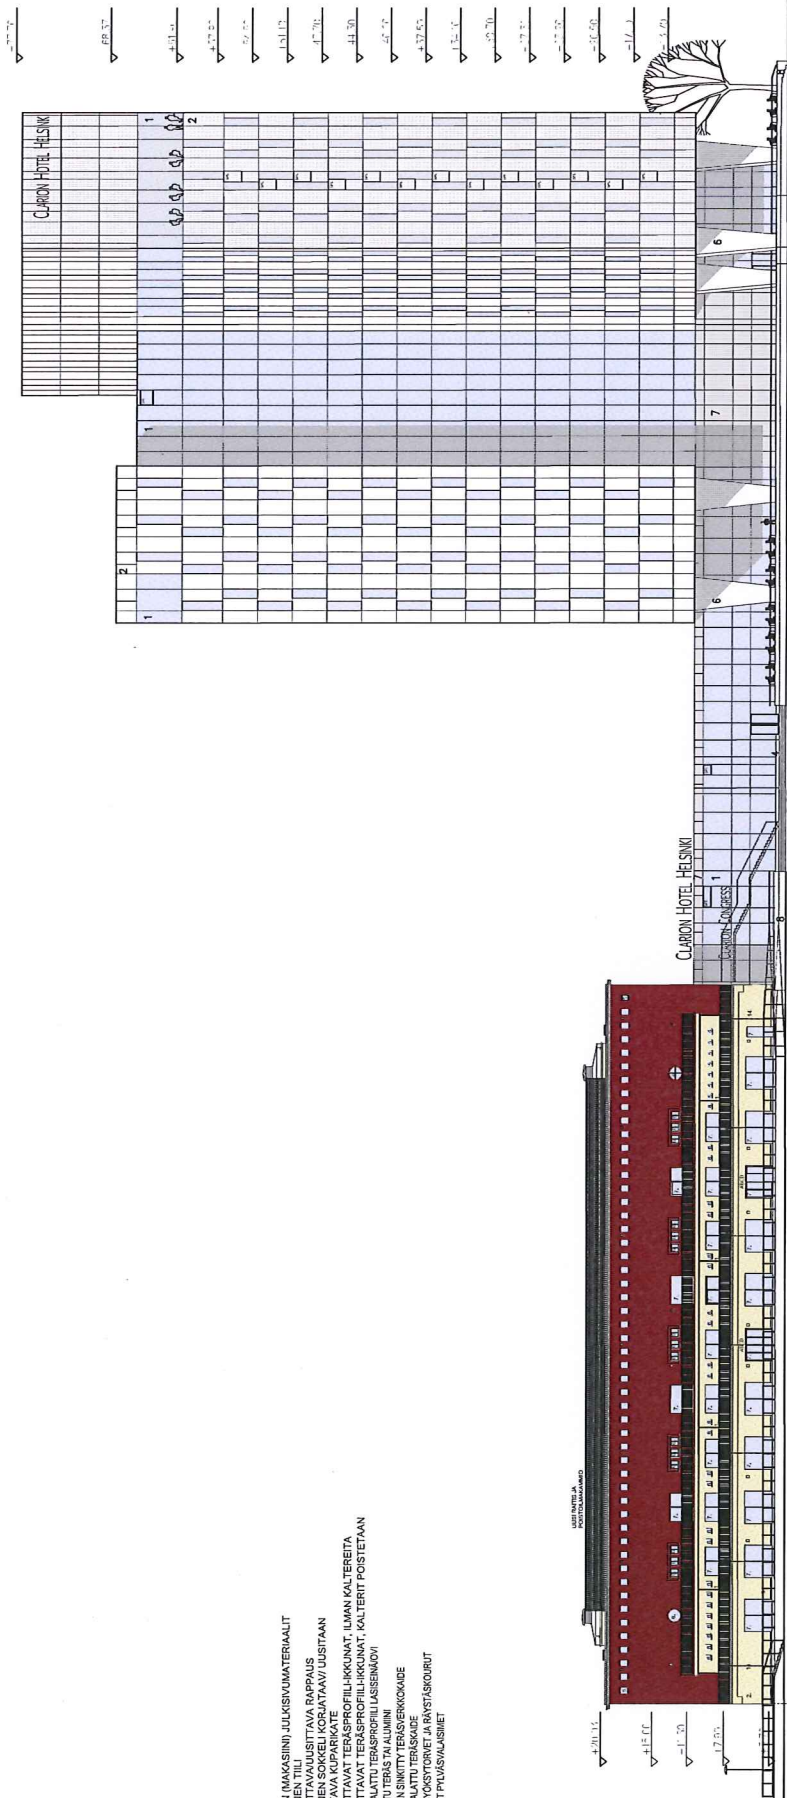

- KONGRESSIN (MAKASINI) JULKISUUMATERIAALIT
- 1 NYKYINEN TIILI
 - 2 NYKYINEN SUKKELI KORJATAVU LUSTAAN
 - 3 NYKYINEN SUKKELI KORJATAVU LUSTAAN
 - 4 UUSITTAVA KUPARKATE
 - 5 KORJATTAVAT TERÄSPROFIILIKKUNAT, ILMAN KALTEREITA
 - 6 KORJATTAVAT TERÄSPROFIILIKKUNAT, KALTERIT POISTETAN
 - 7 MAALATTU TERÄS ALUMINI
 - 8 NYKYINEN SINKITY TERÄSERKKOKAUDE
 - 9 UUSI MAALATTU TERÄSKAUDE
 - 10 Uudet BYOKSTORVET JA RASTASKOURUT
 - 11 NYKYISET PILVUSALASIMET

adt
 Arkkitehti Davidsson Torkels Oy
 Pääkaupunki 19 A, FIN-00510 Helsinki
 tel +358 9 434 2060, fax +358 9 434 20615
 eivini.sukunimi @ arcdi.fi

projekti
Helsinki Tower
 Tyynenmerenkatu 2
 00220 Helsinki

rakennuttaja
Arthur Buchardt

sisällö
Julkisivu itään

työvalhe
 mittakaava
 Luonnos
 1:500 (A3)

päiväys
 3.9.2014
 lehdosto
 piirustuksen numero
205-08-20