


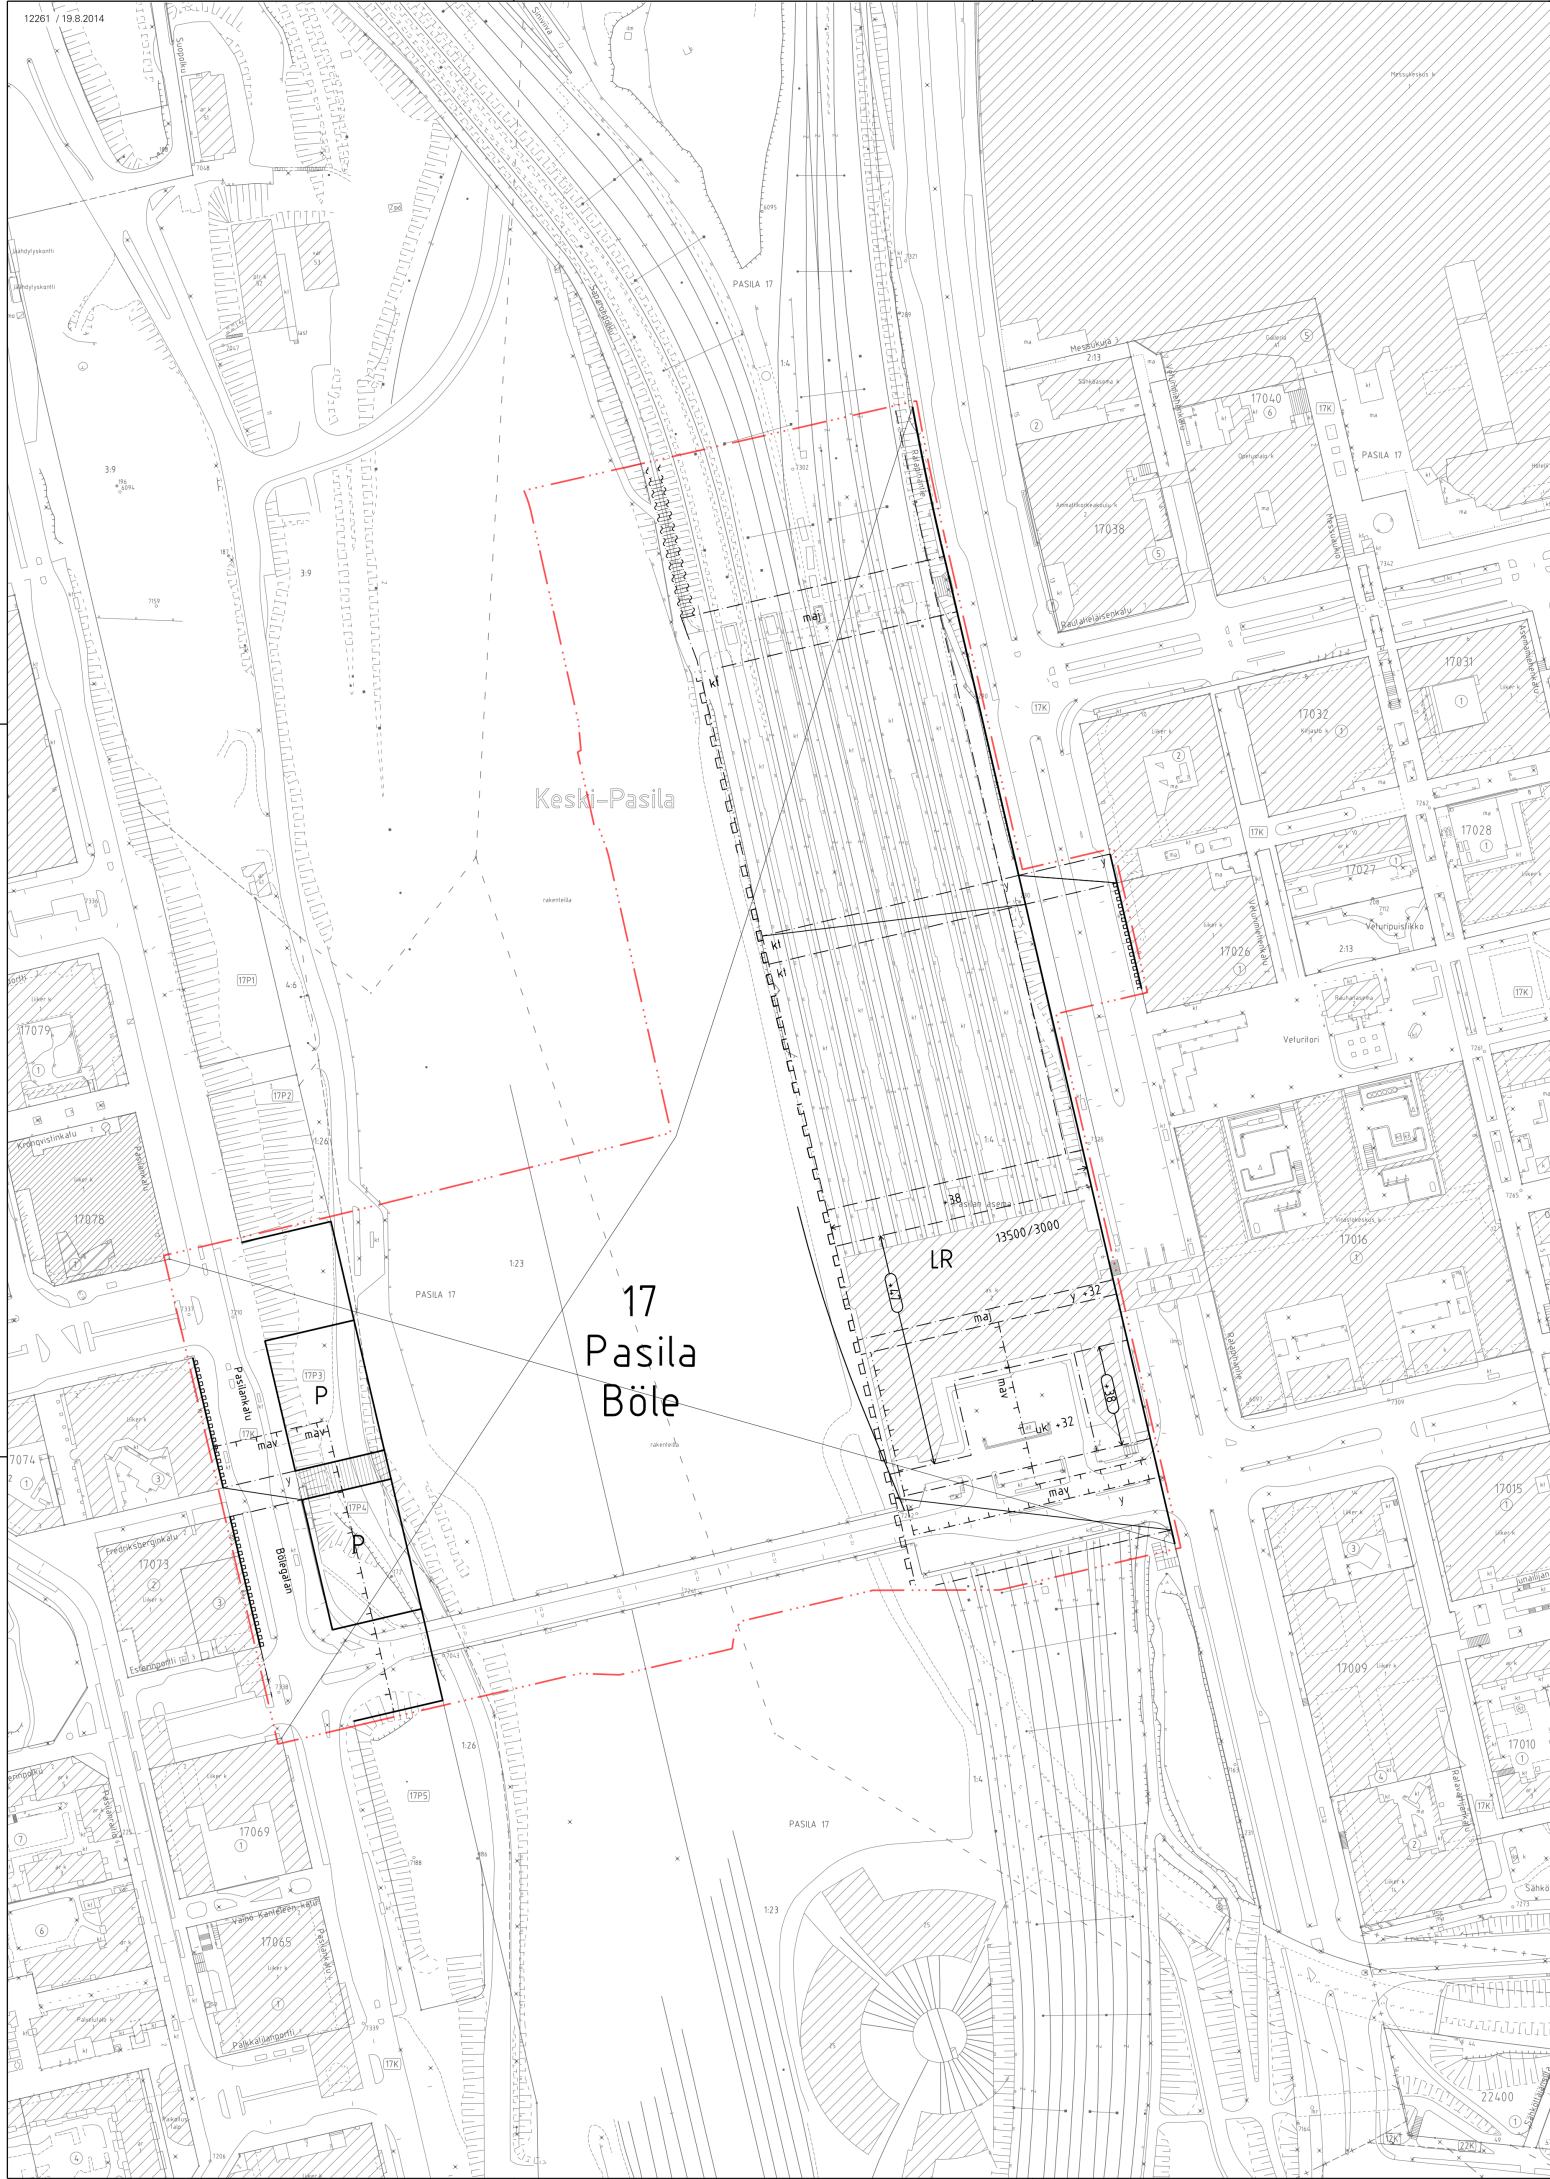

**HELSINKI**
HELSINGFORS

Pasilan keskustakortti

17. kaupunginosa Pasila

Keski-Pasila

Korttelit 17103 ja 17104

Katu- ja rautatiealueet

Asemakaava 1:1000

Itä-Pasila, Keski-Pasila ja
Länsi-Pasila

Katu-, puisto- ja rautatiealueet

Asemakaavan muutos 1:1000

Pasilan keskustakortti
asemakaavapiirustus, osa 4/4,
yhdistelmä asemakaavoista,
joita Pasilan keskustakorttiin
asemakaava ja asemakaavan
muutos nro 12261
voimaantullessaan kumoaa.

Böle centrumb kvarter

17 stadsdelen Böle

Mellersta Böle

Kvarteret 17103 och 17104

Gatu- och järnvägsområden

Detaljplan 1:1000

Östra Böle, Mellersta Böle och
Västra Böle

Gatu-, park- och järnvägsområden

Detalplaneändring 1:1000

Böle centrumb kvarter
detaljplan, del 4/4.

Sammanställning av de
detaljplaner som upphävs
då detaljplan och
detalplaneändring nr 12261
träder i kraft.

HELSINGIN KAUPUNKISUUNNITTELUVIRASTO ASEMKAAVAOSASTO
HELSINGFORS STADSPLANERINGSKONTOR DETALJPLANEÄNDRINGEN

KSK: 19.8.2014

STPK: 12.9.-13.10.2014

RAUTAVÄN: 18.12.2014 Ksv

ANDRAD: 22.4.00

HYVÄKSYTTY: 19.8.2014

OKOJAVAN: 12.9.-13.10.2014

TULUT VORMAN: 18.12.2014 Ksv

TRATT / KEMET: 22.4.00

PIIRUSTUS: 19.8.2014

PAIKKES: 19.8.2014

DATUM: Dan Mollgren

LASTAINT: Kommo Kivisalo

UPPILGORD AV: 22.4.00

PISTANT: 19.8.2014

RTAD AV: 19.8.2014

12261 osa4/4

ASEMKAAVAPÄÄLLIKKO OLAVI VETTHEIM
STADSPLANECHEF