


Omakotitalotontit Tankomäenkadun itäpuolella muutetaan pienkerrostaloiksi (IV kerrosta).

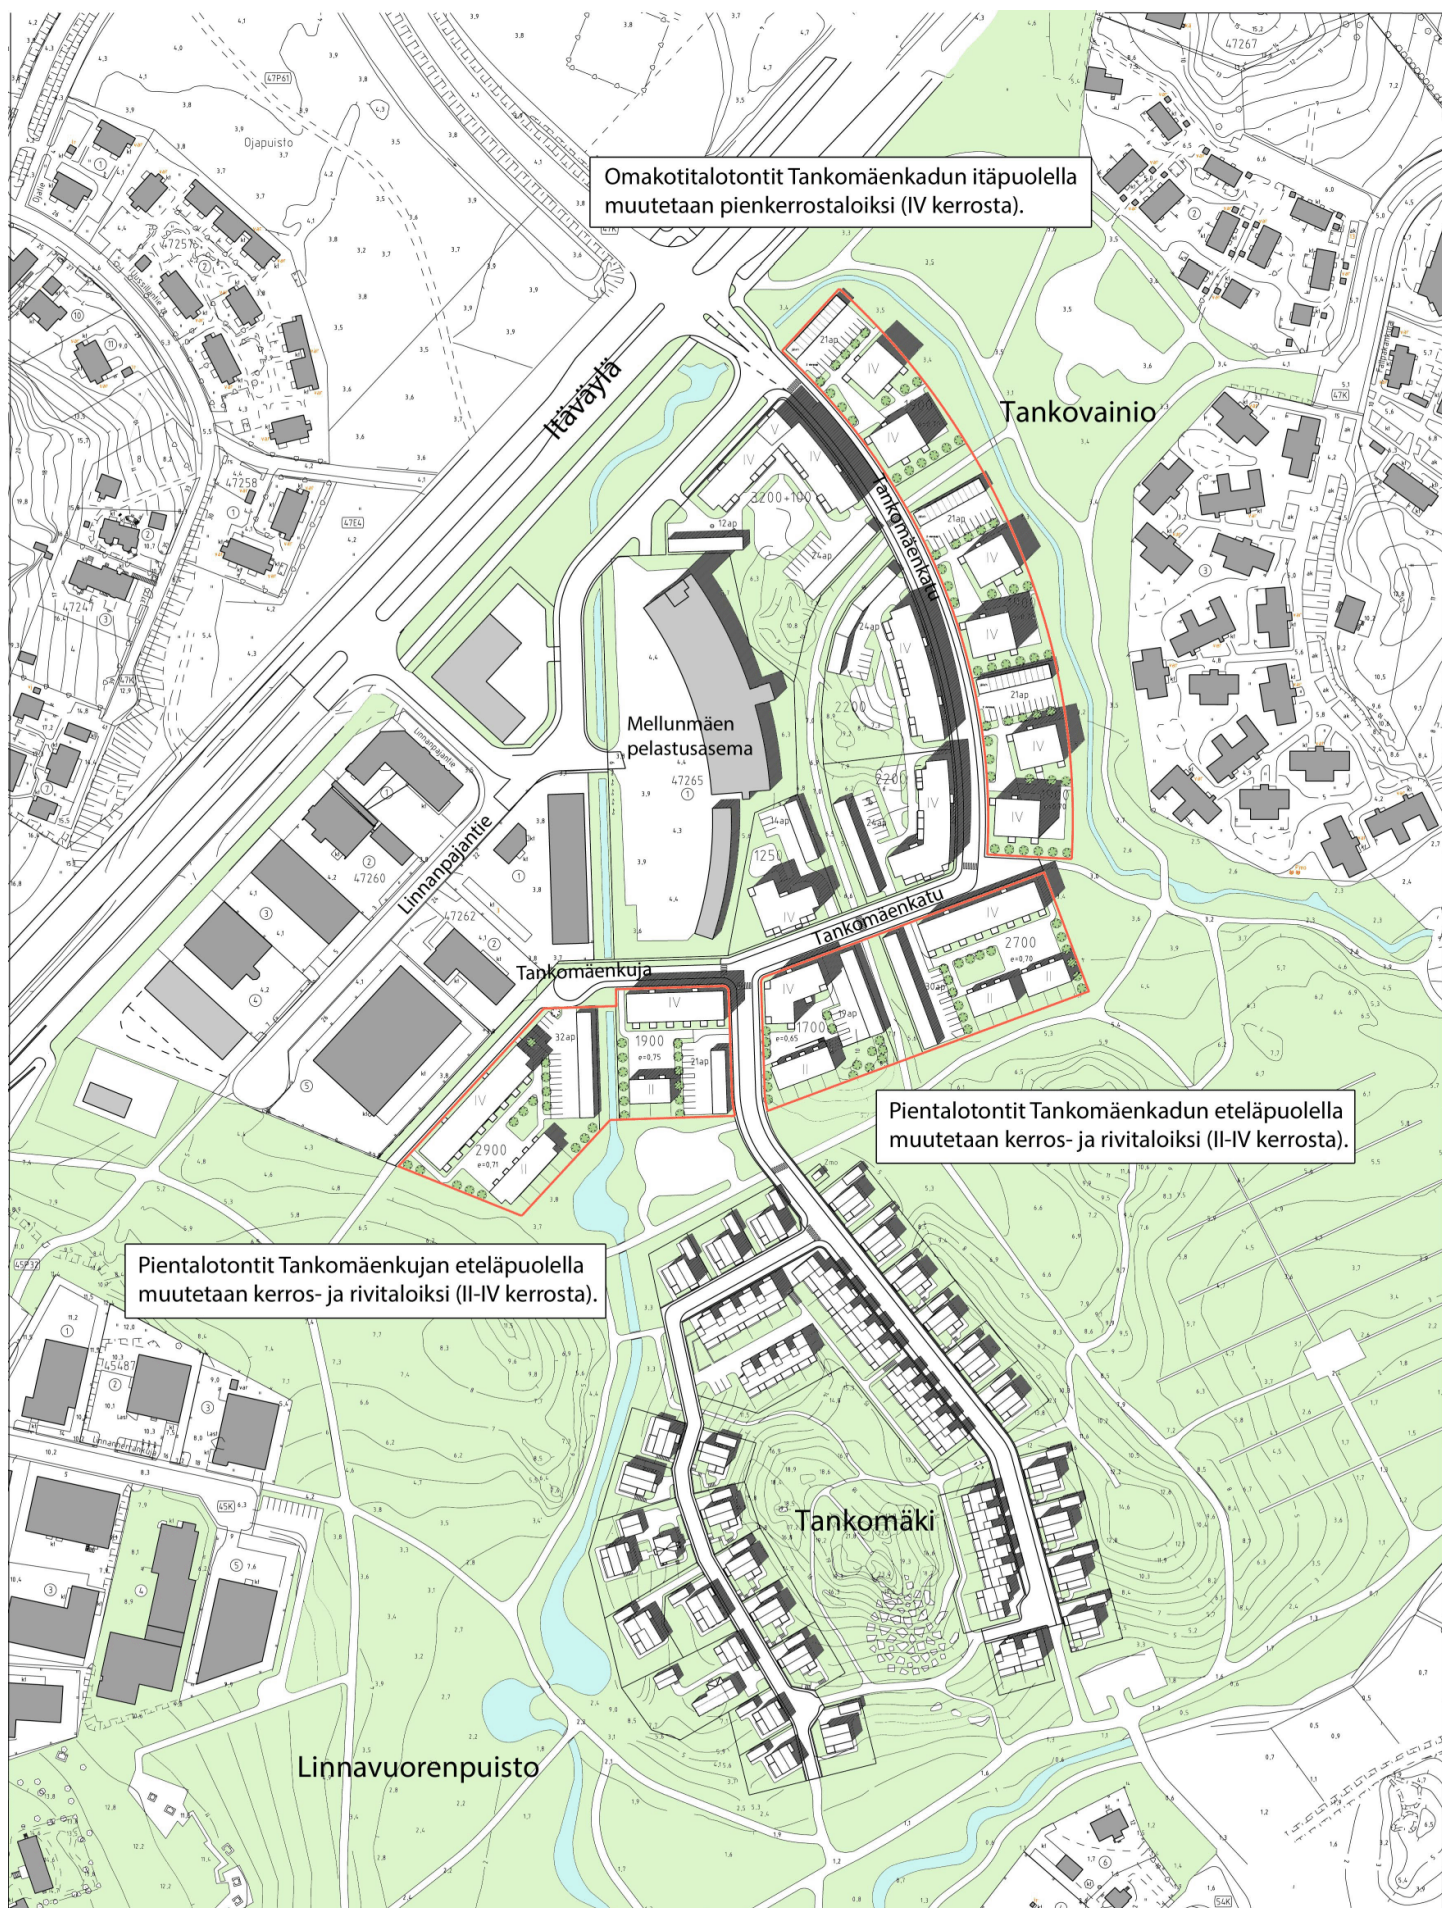

Pientalotontit Tankomäenkadun eteläpuolella muutetaan kerros- ja rivitaloiksi (II-IV kerrosta).

Pientalotontit Tankomäenkujan eteläpuolella muutetaan kerros- ja rivitaloiksi (II-IV kerrosta).

