




KAARELA Honkasuo
ohjeellinen kaavatontti 33366/1
(kiinteistöä 91-402-4-19), ote ase-
makaavasta 11870 Mittak. 1:1000/ A4

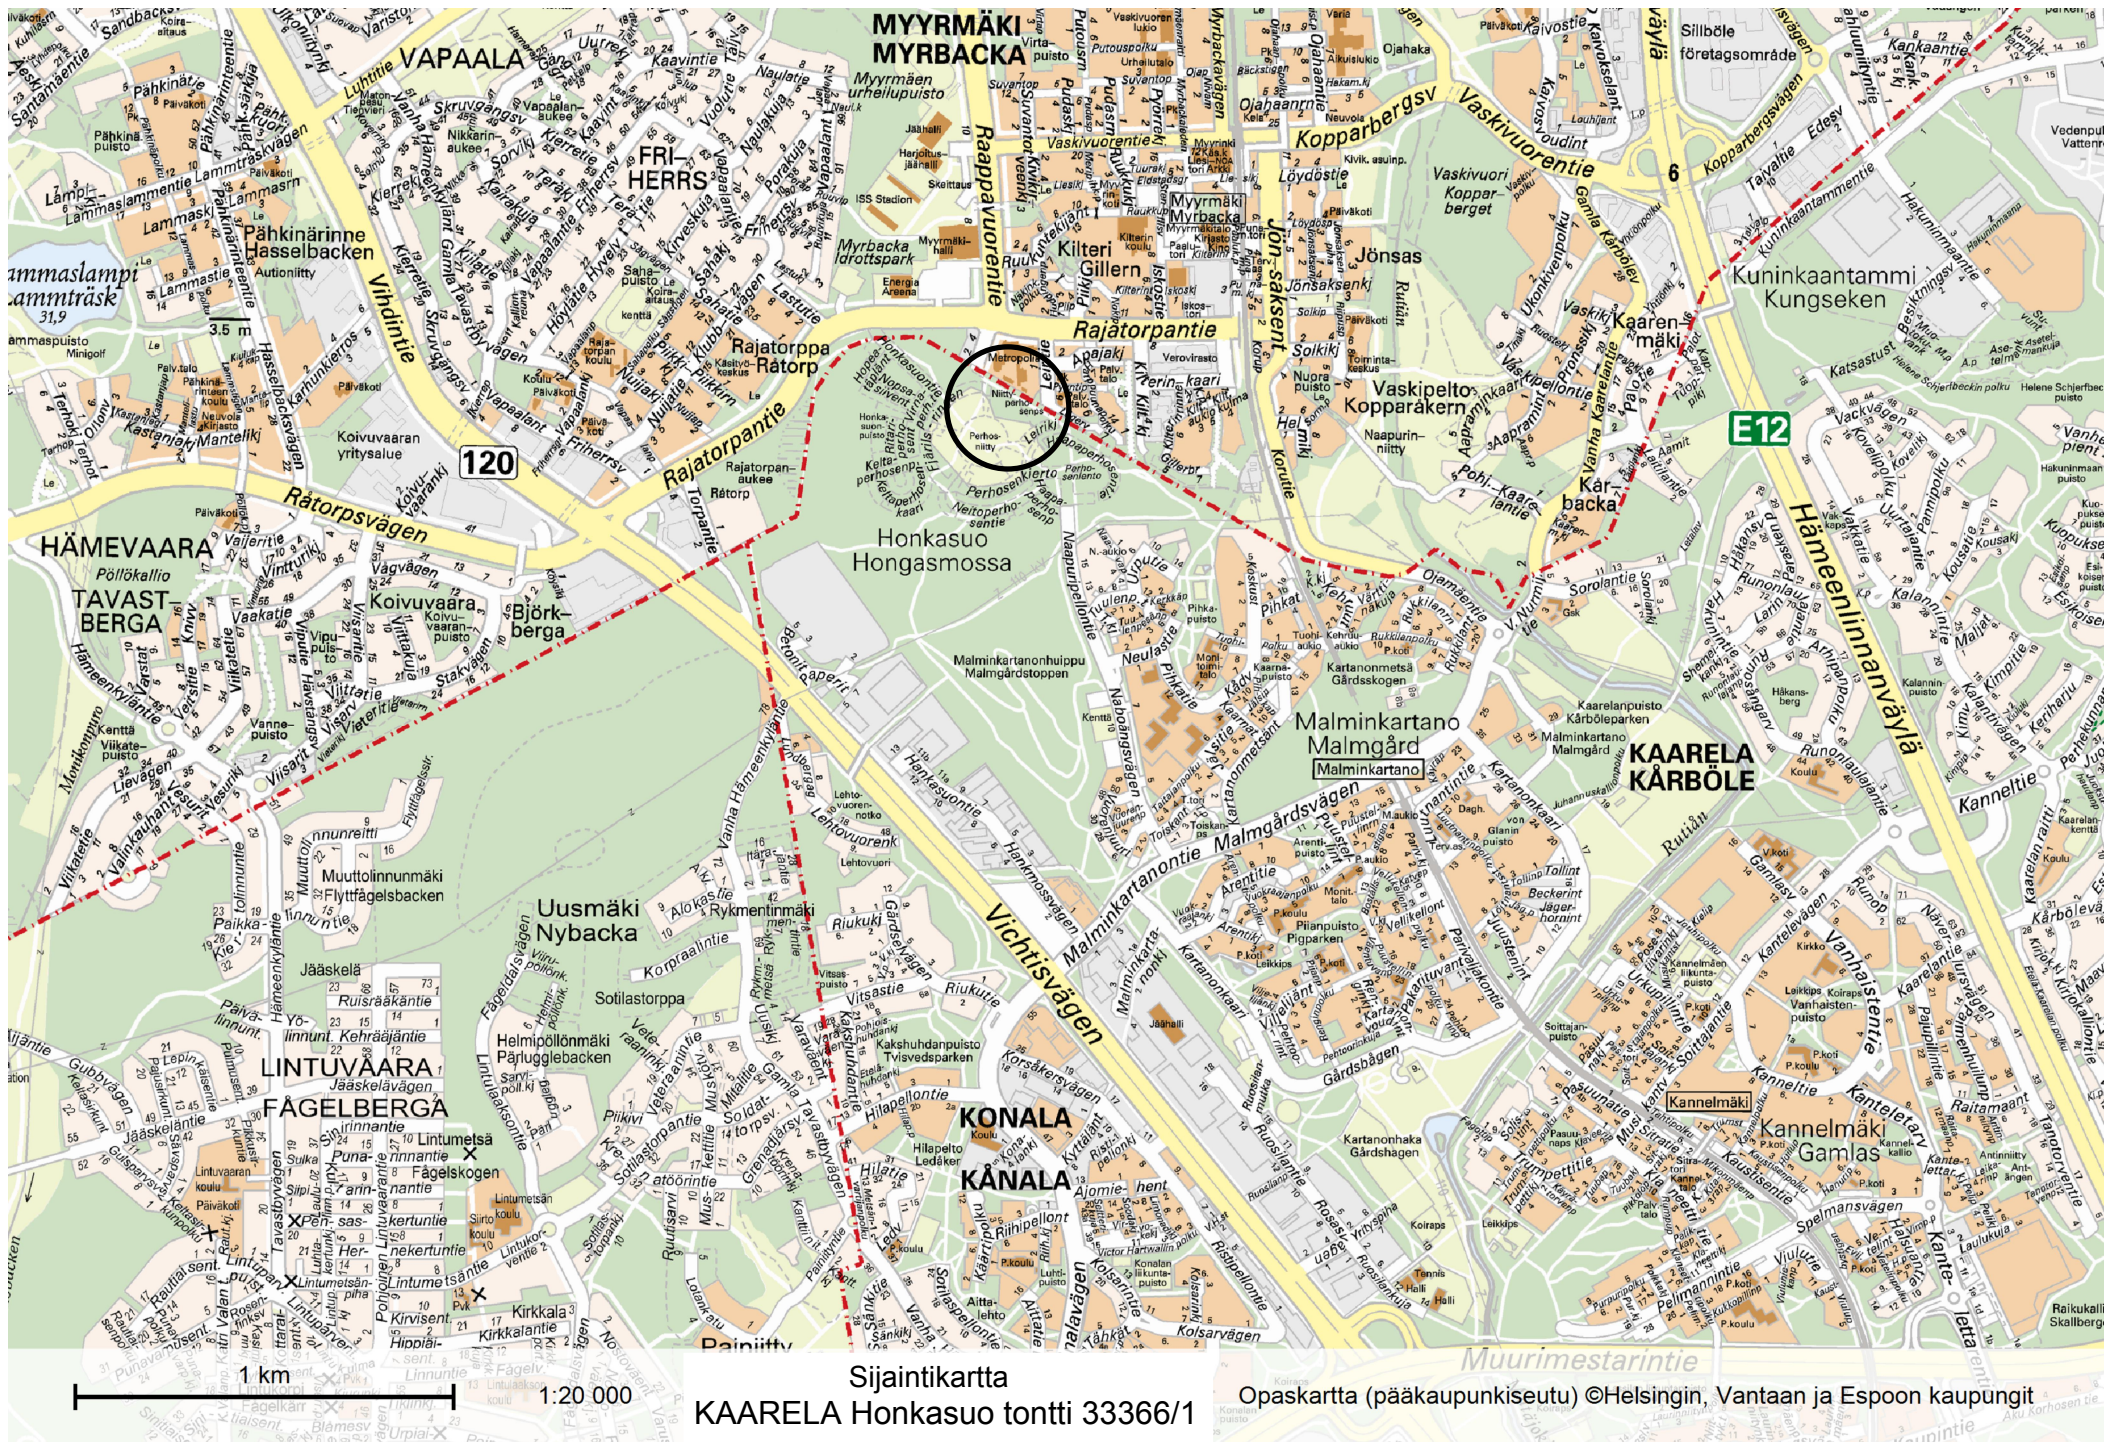