


Kartta vuokra-alueesta, määräala kiinteistöstä
91-9-9903-100, os. Puistokatu 4, pinta-ala n. 1000 m²

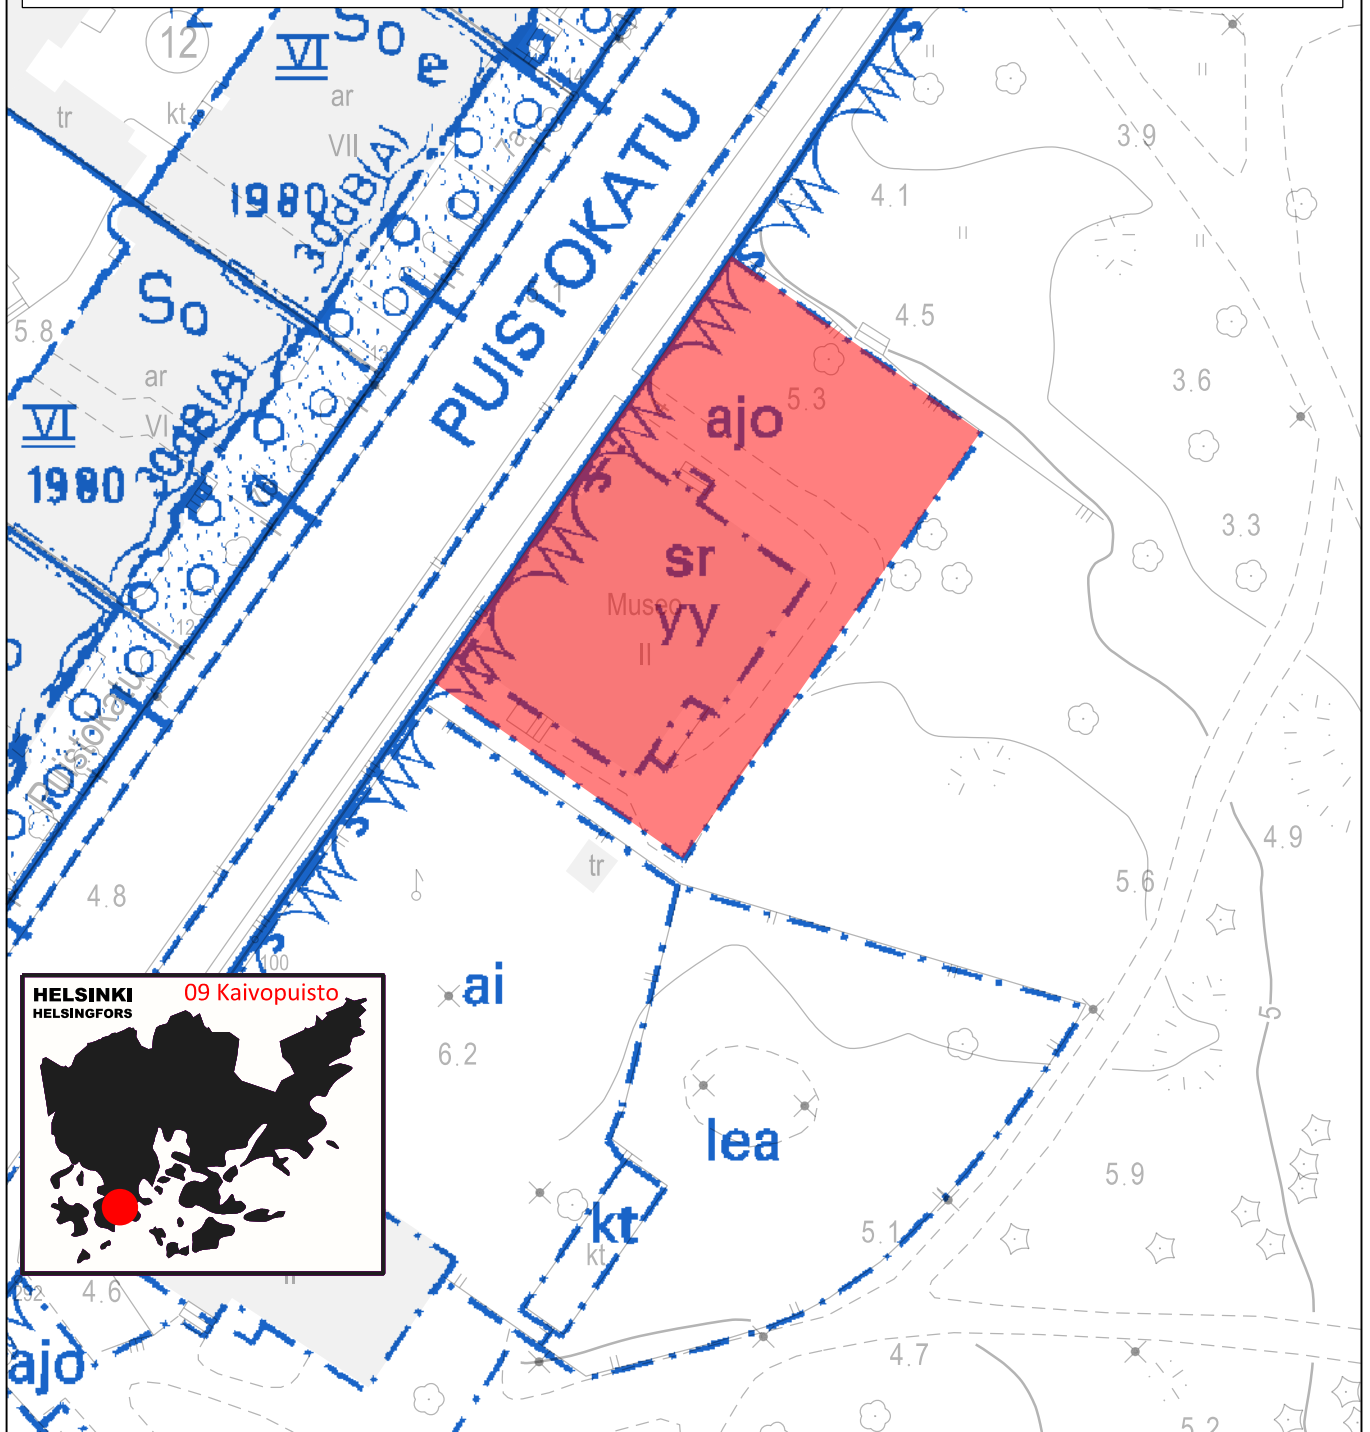

1:600 Kaivopuisto, 19.12.2019 /TH