


6.9.2021 15.41.43

HYVÄNTOIVONPUISTO
GODAHOPPSPARKEN

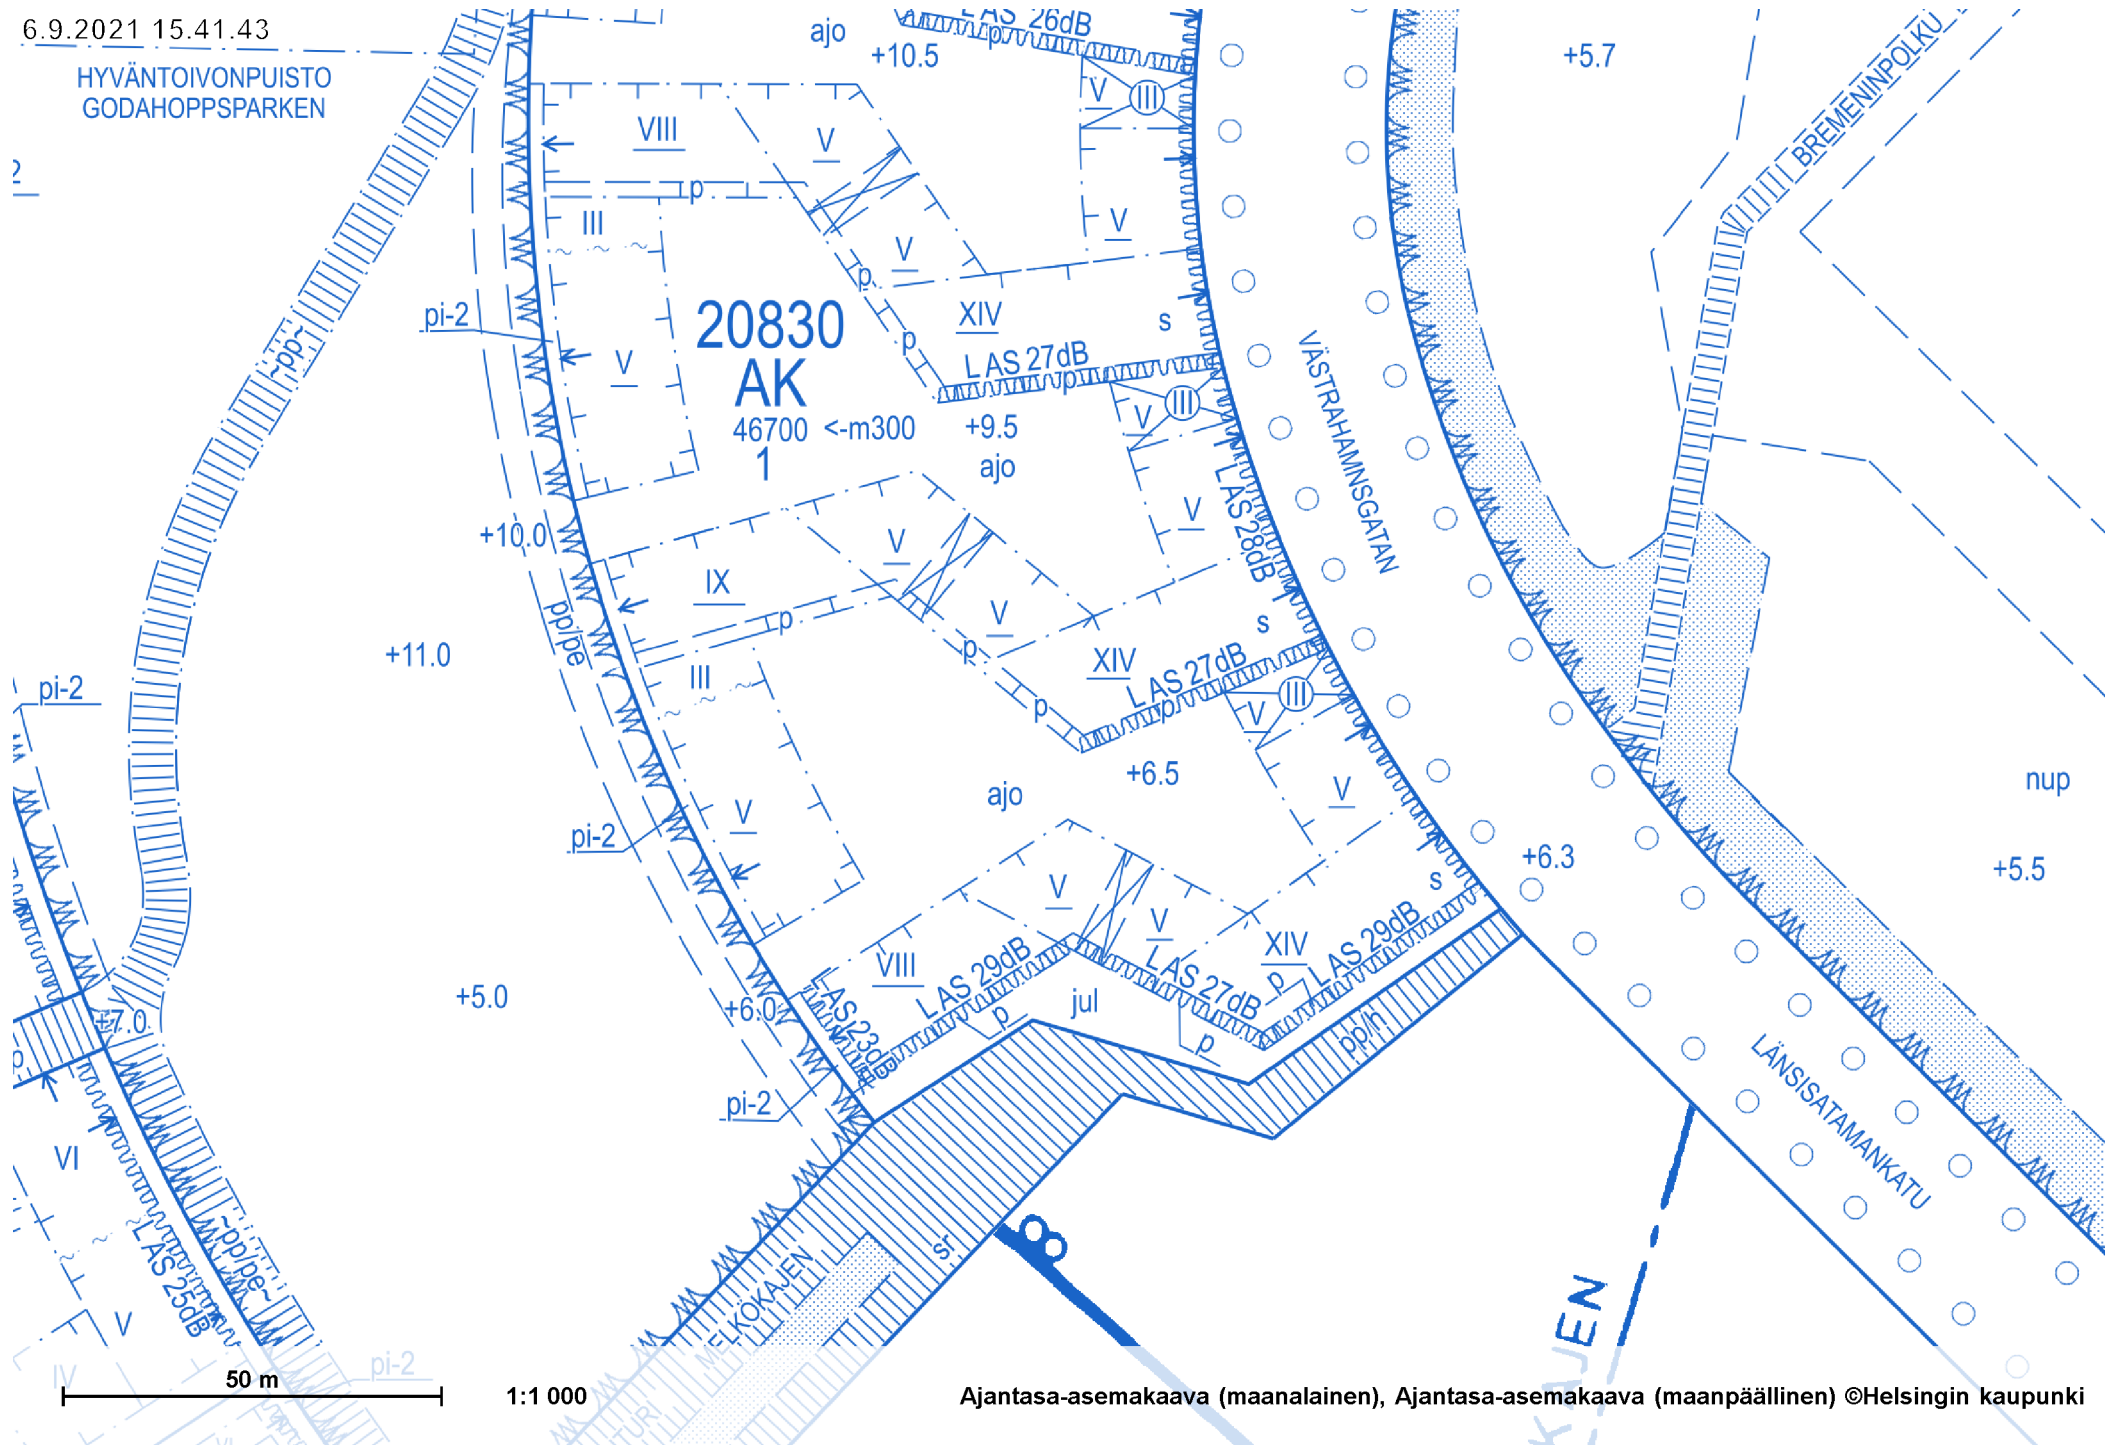

1:1 000

Ajantasa-asemakaava (maanalainen), Ajantasa-asemakaava (maanpäällinen) ©Helsingin kaupunki