

Katu.

Yleiselle jalankululle varattu alueen osa, jolla huoltoajo on sallittu, sijainti ohjeellinen.

Ajojyitys.

Pysäköintipaikka.

Polkupyörän pysäköintipaikka, sijainti ohjeellinen.

Gata.

För allmän gångtrafik reserverad del av område där servicetrafik är tillåten, riktgivande läge.

Körförbindelse.

Parkeringsplats.

Parkeringsplats för cyklar, riktgivande läge.

**KAUPUNKIKUVA JA RAKENTAMINEN**

AK/s-KORTTELIALUEELLA:

sr-1: Historiallisesti, rakennustaliteellisesti ja kaupunkikuvallisesti huomattavan arvokas rakennus. Suojelumääräys koskee rakennuksen alkuperäisiä tai niihin verrattavia rakenteita ja rakennusosia, julkisivuja ja vesikattoa. Suojelumääräys koskee myös sisätilojen osalta rakennuksen porrashuoneita.

Rakennuksessa ja sen suojeluissa sisältyvässä tehtävät korjaus-, muutos- ja lisärakentamistyöt eivät saa heikentää rakennustaliteellisia, historiallisia tai kaupunkikuvallisia arvoja tai muuttaa arkkitehtuurin ominaispiirteitä. Sisätilojen korjaamisen lähtökohdanna tulee olla alkuperäisten ehjien huonemuotojen ja tilasarjojen sekä rakenteiden yksityiskohtien säilyttäminen.

Mikäli rakennuksessa on aikaisemmin tehty julkisivujen, tilojen tai yksityiskohtien kannalta haitallisia toimenpiteitä, on ne muutostöiden yhteydessä korjattava tiedossa olevan alkuperäistalutuksen mukaisesti tai muotojen arkkitehtuurin soveltuvalla tavalla.

Rakennukseen ei saa rakentaa uusia parvekkeita eikä jalkienhuuhtelurakennustaliteellisia ja kaupunkikuvallisia sivistä. Parvekkeita ei saa lasittaa.

sr-2: Rakennuksen suojelu perustuu sen historialliseen tai rakennustaliteelliseen arvoon sekä kaupunkikuvalliseen merkitykseen. Rakennusta ei saa purkaa eikä siinä saa tehdä korjaus-, muutos- tai lisärakentamistyö, jotka heikentävät rakennuksen rakennustaliteellisia, historiallisia tai kaupunkikuvallisia arvoja tai muuttavat arkkitehtuurin ominaispiirteitä. Korjaamisen lähtökohdanna tulee olla rakennuksen alkuperäisten tai niihin verrattavien rakenteiden, rakennusosien ja niiden yksityiskohtien, materiaalien ja värin säilyttäminen. Mikäli alkuperäisiä rakennusosia joudutaan poistamaan yksittäisissä osissa, se tulee tehdä arkkitehtuurin soveltuvalla tavalla.

YO-KORTTELIALUEELLA:

- rakennuksen julkisivun päämateriaalin on oltava paikallismuurattua tiiltä.

- rakennuksen ensimmäisen kerroksen julkisivuverhouksen on oltava luonnontekoisia tai uurtettua väribetonina.

- rakennuksessa on oltava harjakatto

- katon on oltava konesaumattua peltiä.

- katolle ja julkisivuun sijoitettavien teknisten tilojen ja laitteiden on oltava osa rakennuksen arkkitehtuuria.

- jätettä tulee sijoittaa rakennuksen sisään tai maanlaiseen tilaan.

Y-KORTTELIALUEELLA:

- huotokorjauksen julkisivujen tulee olla paikalla muurattua, poltettua tiiltä sekä lasia.

- huotokorjauksessa ei saa olla tasakattoa.

**PIHAT JA ULKOALUEET**

YO-KORTTELIALUEELLA:

- rakennusten ja katualueen välin jään tontinosa on oltava luonnontekoisilla pintateineillä.

- Otto-Iivari Meurmanin puiston puoleisen pääsisäänkäynnin edustalla oleva tontinosa ja portaitko tulee olla luonnontekoisilla pintateineillä.

- tontilla ei saa aidata. Liittyminen puistoon tai toiseen tonttiin tulee toteuttaa saumattomasti.

- suuret taseerot tulee rakentaa terassein, joihin liittyy istutuksia. Tulkimuurien on oltava luonnontekoisia tai paikalla valettuja.

- pihakansi tulee pääasiallisesti rakentaa leikki- ja oleskelualueeksi ja se on rakennettava viereiseen piha- tai puistoalueeseen liittyväksi.

**YMPÄRISTÖTEKNIIKKA**

YO- JA Y-KORTTELIALUEELLA:

- rakennusten ilmanotto tulee järjestää kattotasolla mahdollisimman etäällä päästölähteistä.

**ILMASTONMUUTOS HILLINTÄ JA SOPEUTUMINEN**

- korttelissa 25886 (YO) tulee soveltaa matalaenergiarakentamisen periaatteita ja hyödyntää luonnosta uusiutuvaa energiaa. Uusiutuvan energian tuottamiseen tarkoitettui laitteet tulee suunnitella osana rakennusten arkkitehtuuria.


- huuleväst tulee viivyttää tontilla ja johtaa maanvaraiselle pihan osalle. Lämpöeristettä pinta- ja seinämateriaaleja tulee välttää.

- korttelien 25885 (Y) ja 25888 (AK/s) viherhoikkuiden tulee läylyttää Helsingin viherkertoimen tavoitteleksi.

- ska dagvatten fördröjas på tomten och ledas till obebyggd gårdsområde. Y-material som inte släpper igenom vatten ska undvikas.

- kvarterens 25885 (Y) och 25888 (AK/s) gröneffektivitet ska utnyttjas i Helsingfors grönytefaktors målsättningsplan.

På detta detaljplaneområde ska för kvartersområdet utarbetas en separat tomtindelning.

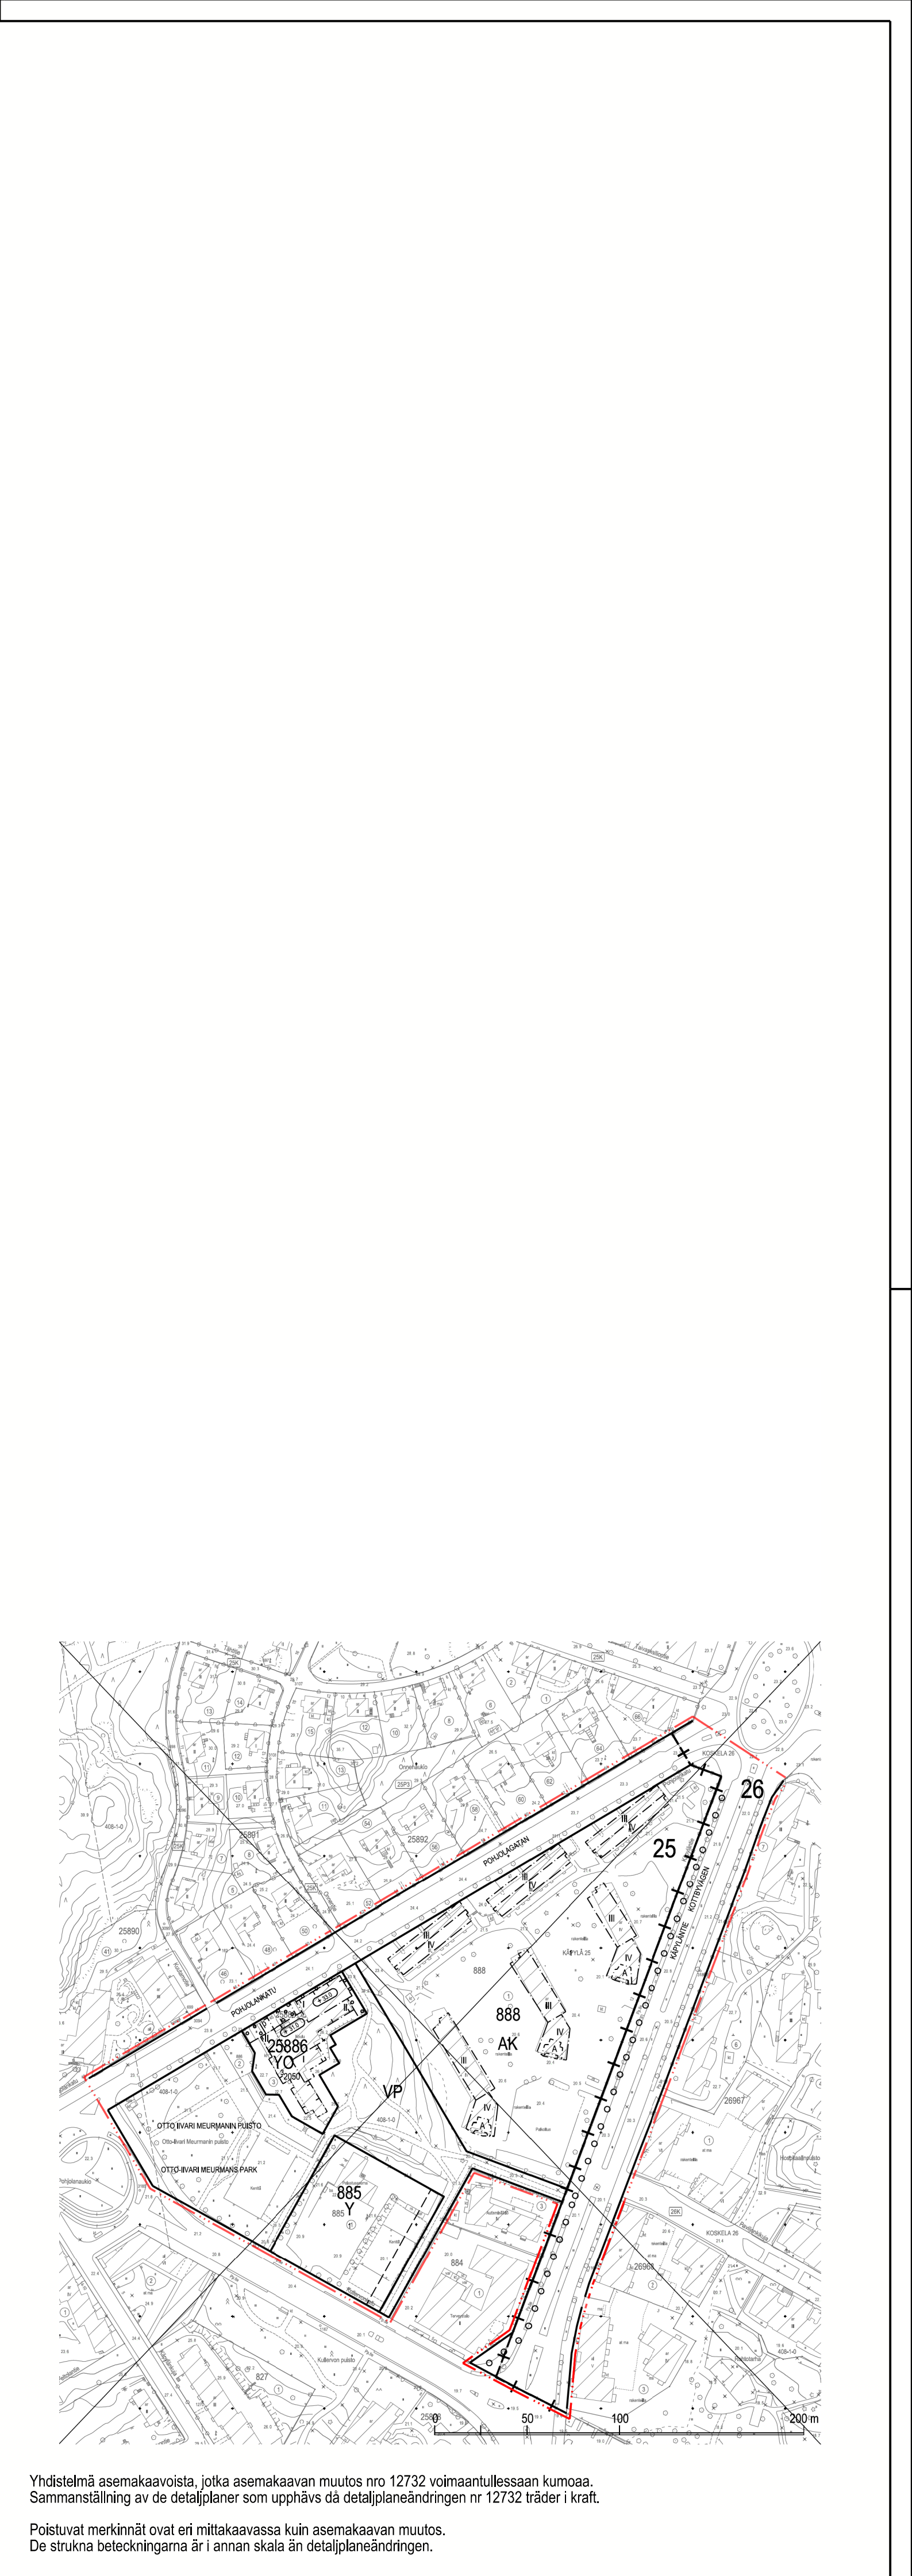

Yhdistelmä asemakaavoista, jotka asemakaavan muutos nro 12732 voimaantullessaan kumoaa. Sammenstilling av de detaljplaner som opphæves då detaljplaneendringen nr 12732 tråder i kraft. Poistuvat merkinnät ovat eri mittakaavassa kuin asemakaavan muutos. De strukturen beteckningarna är i annan skala än detaljplaneändringen.

ASEMAKAAVAMERKINNÄT JA MÄÄRÄYKSET	DETAJPLANE BETECKNINGAR OCH BESTÄMMELSER	5000	Rakennusohjeen kerrosalaneliömetriä.	Byggnadsrätt i kvadratmeter våningsyta.
AK/s	Kvarterens område för förvärvningshus. Området är historiskt, arkitektoniskt och för stadsbildens en viktig del.	III	Roomalainen numero osoittaa rakennusten, rakennuksen tai sen osan suurimman sallitun kerrosalan.	Romersk sifra anger största tillåtna antalet våningar i byggnaderna, i byggnaden eller i en del därför.
Y	Korttelin pihaympäristö tulee säilyttää ja tarvittaessa uudistaa alkuperäisten suunnitelmien periaatteita noudattaen. Pihan kunneustasien pohjaksi tulee laatia ympäristöhistoriallinen selvitys. Rakennusluvun yhteydessä on esitettävä pihasuunnitelma, joka perustuu ympäristöhistorialliseen selvitykseen.	[42.0]	Rakennuksen vesikaton ylin sallittu korkeusasema.	Högsta tillåtna höjd för byggnadens yttertak.
YO	Puusto ja muu kasvillisuus tulee säilyttää ja tarvittaessa uudistaa siten, että niiden kaupunkikuvallinen arvo säilyy. Alkuperäiset piharakenteet tulee säilyttää korjata säilyttäen.	[m-1]	Rakennusala.	Byggnadsyta.
VP/s	Puisto, joka on kultuurihistoriallisesti ja kaupunkikuvallisesti merkittävä osa aluekokonaisuutta. Puistoa tulee hoitaa ja uudistaa siten, että sen maisemakuvallinen arvo säilyy.	[m-2]	Maanalaista tila, sijainti ohjeellinen.	Underjordiskt utrymme, riktgivande läge.
[---+]	2 m kaava-alueen rajan ulkopuolella oleva viiva.	[hr]	Maanalaista tila, sijainti ohjeellinen.	Underjordiskt utrymme, riktgivande läge.
[---]	Kaupunginosan raja.	[le]	Huotokorjauksen rakennusala. Sijainti ohjeellinen.	Byggnadsyta för servicebyggnad, riktgivande läge.
[---]	Korttelin, korttelinosan ja alueen raja.	[le]	Leikki- ja oleskelualueeksi varattu alueen osa, sijainti ohjeellinen.	För lek och utestelse reserverad del av område, riktgivande läge.
[---]	Ohjeellinen tontin raja.	[ki]	Katoksen rakennusala, sijainti ohjeellinen.	Byggnadsyta för skärmak, riktgivande läge.
[---]	Osa-alueen raja.	[jä]	Kierätyksiin/rajojen syväkeräysasemalle varattu alueen osa, sijainti ohjeellinen.	För återvinningsspunkt/ djupsamlingskärl reserverad del av område, riktgivande läge.
[---]	Ohjeellinen alueen tai osa-alueen raja.	[ist]	Istutettava alueen osa.	Del av område som ska planteras.
[x-x]	Risti merkinnän päässä osoittava merkinnän poistamista.	[o-o]	Säilytettävä ja tarvittaessa uudistettava puurvi.	Tjädrad som ska bevaras och vid behov förnyas. För stadsbildens värdefull trädträd som ska bevaras och vid behov förnyas såatt dess värde för landskapsbildens och dess kulturhistoriska värde bevaras.
25	Kaupunginosan numero.	[sr-1]	Rakennustaliteellisesti, historiallisesti tai kaupunkikuvallisesti arvokas suojeltava rakennus. Suojelu koskee rakennuksen alkuperäisiä tai niihin verrattavia rakenteita, rakennusosia ja arvoikkaita sisätiloja. Rakennuksessa tehtävät korjaus- ja muutokset eivät saa heikentää sen arvoa tai hävittää sen ominaispiirteitä. Rakennusta ei saa purkaa.	Arkitektoniskt, historiskt eller för stadsbildens värdefull byggnad som ska skyddas. Byggnadens ursprungliga eller med dessa jämförbara konstruktioner, byggnadsdelar och värdefulla interiörer är skyddade. Reparationer och ändringar som utförs i byggnaden får inte försvaga dess värde eller förstöra dess särdrag. Byggnaden får inte rivras.
25888	Korttelin numero.	[sr-2]	Rakennustaliteellisesti, kultuurihistoriallisesti tai kaupunkikuvallisesti arvokas suojeltava rakennus. Suojelu koskee rakennuksen näkyviä alkuperäisiä tai niihin verrattavia rakenteita, rakennusosia ja tarvittaessa sen julkisia sisätiloja. Rakennuksessa tehtävät korjaus- ja muutokset eivät saa heikentää sen arvoa tai hävittää sen ominaispiirteitä. Rakennusta ei saa purkaa.	Arkitektoniskt, kulturhistoriskt eller för stadsbildens värdefull byggnad som ska skyddas. Byggnadens synliga ursprungliga eller med dessa jämförbara konstruktioner, byggnadsdelar och vid behov offentlig interiörer är skyddade. Reparationer och ändringar som utförs i byggnaden får inte försvaga dess värde eller förstöra dess särdrag. Byggnaden får inte rivras.
1	Ohjeellisen tontin numero.		Namn på gata, väg, öppen plats, torg, park.	

<b>ASEMAKAAVA KOSKEE:</b> 26. kaupunginosan (Koskela) katualueita	<b>DETAJPLANEN GÄLLER:</b> 26 stadsdelen ( Forsby) gatuområden
<b>ASEMAKAAVAN MUUTOS KOSKEE:</b> 25. kaupunginosan (Käpylä) korttelia 25885, korttelia 25886, korttelia 25888, sekä katu- ja puistoalueita	<b>DETAJPLANEÄNDRINGEN GÄLLER:</b> 25 stadsdelen (Kotby) kvarter 25885, kvarter 25886, samt gatu- och parkområden
<b>26. kaupunginosan (Koskela) katualueita</b>	<b>26 stadsdelen ( Forsby) gatuområden</b>

**HELSINKI HELSINGFORS**

Kaavan nimi/Plan nr  
**12732**

Drahtinumero/Projekt  
HEL 2020-001762

Kaupunginosa/Projekt  
0824.6

Päiväys/Datum  
5.4.2022

**Asemakaavoitus Detaljplanläggning**

Kaavan nimi/Planens namn  
kvarter 25885, kvarter 25886, Puhjoilgatan 45 och 47

Laatunut/Utförd av  
Eeva Pihonen

Päiväys/Red av  
Jaana Collanus

Asemakaavapäätös/Stadsbyggnadschef  
Marja Piiimes

Käyttö- ja muutokset/Behandlingar och ändringar:  
Kik (ehdotus päivitys) / Sen (förslag ändring) 5.4.2022

Nähtävy- (MRL 655) / Framlagt (MRL 655) 17.11.2022-15.2.2022

Hylkäisy/Codokat: 11.02.2021

Tilut voimaantullessaan / Till ut i kraft

0 100 m

Talokoordinaatit/Plan koordinatssystem ETRS-GCS2011 / Karttaskaala/ Skala 1:1000

Korkeuskoordinaatit/Elevationskoordinatssystem N2000 / Mittakaava/ Skala 1:1000

Pohj kartan hyväksymisen/ Godkännande av baskartan 25.10.2021 469. Kartan ja paikkatietojen/ geoinf. 25.5.2021

Karttaskaala/ Skala 1:1000

No/ Nr 11.02.2021