
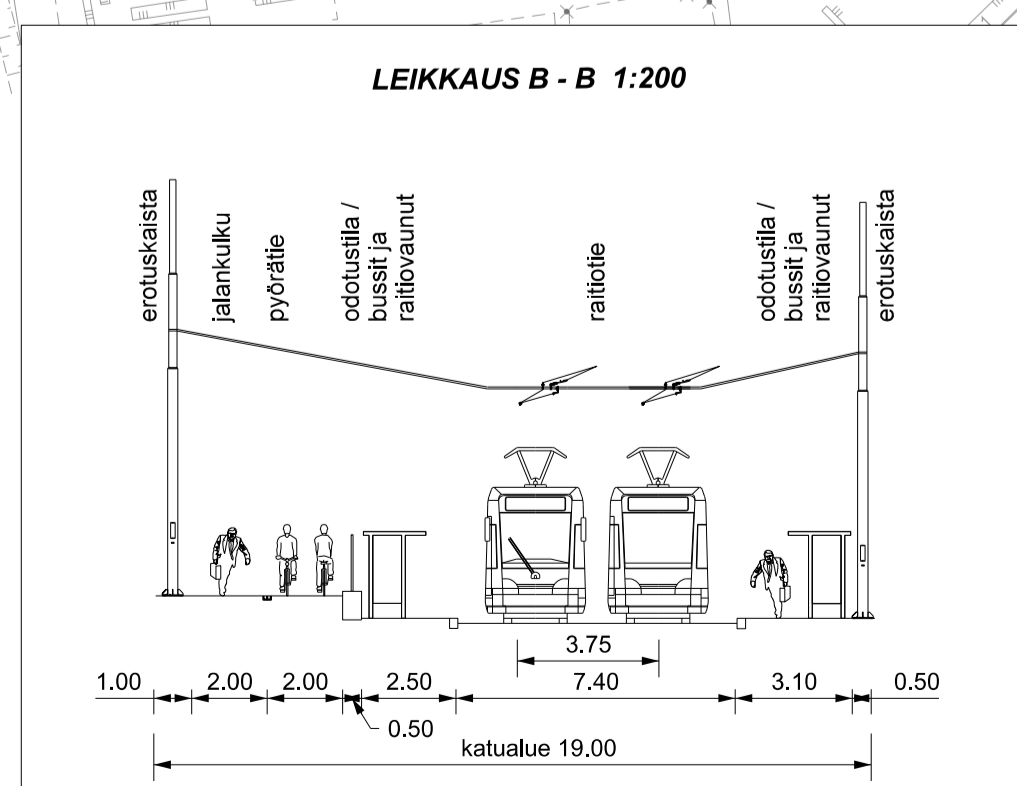


- SELITE**
- Suunnitelma-alueen raja
 - ⊗ Liikennevalot
 - Pyörätie
 - Jalankeuhku ja pyörätie
 - Jalkakäytävä
 - Istuskaisla
 - Koroke / erotuskaisla
 - Ajorata
 - Koroke / raitiotie
 - Pysäkki. Ratiavaunut.
 - Pysäkki. Bussit.
 - Ylijätettävä koroke

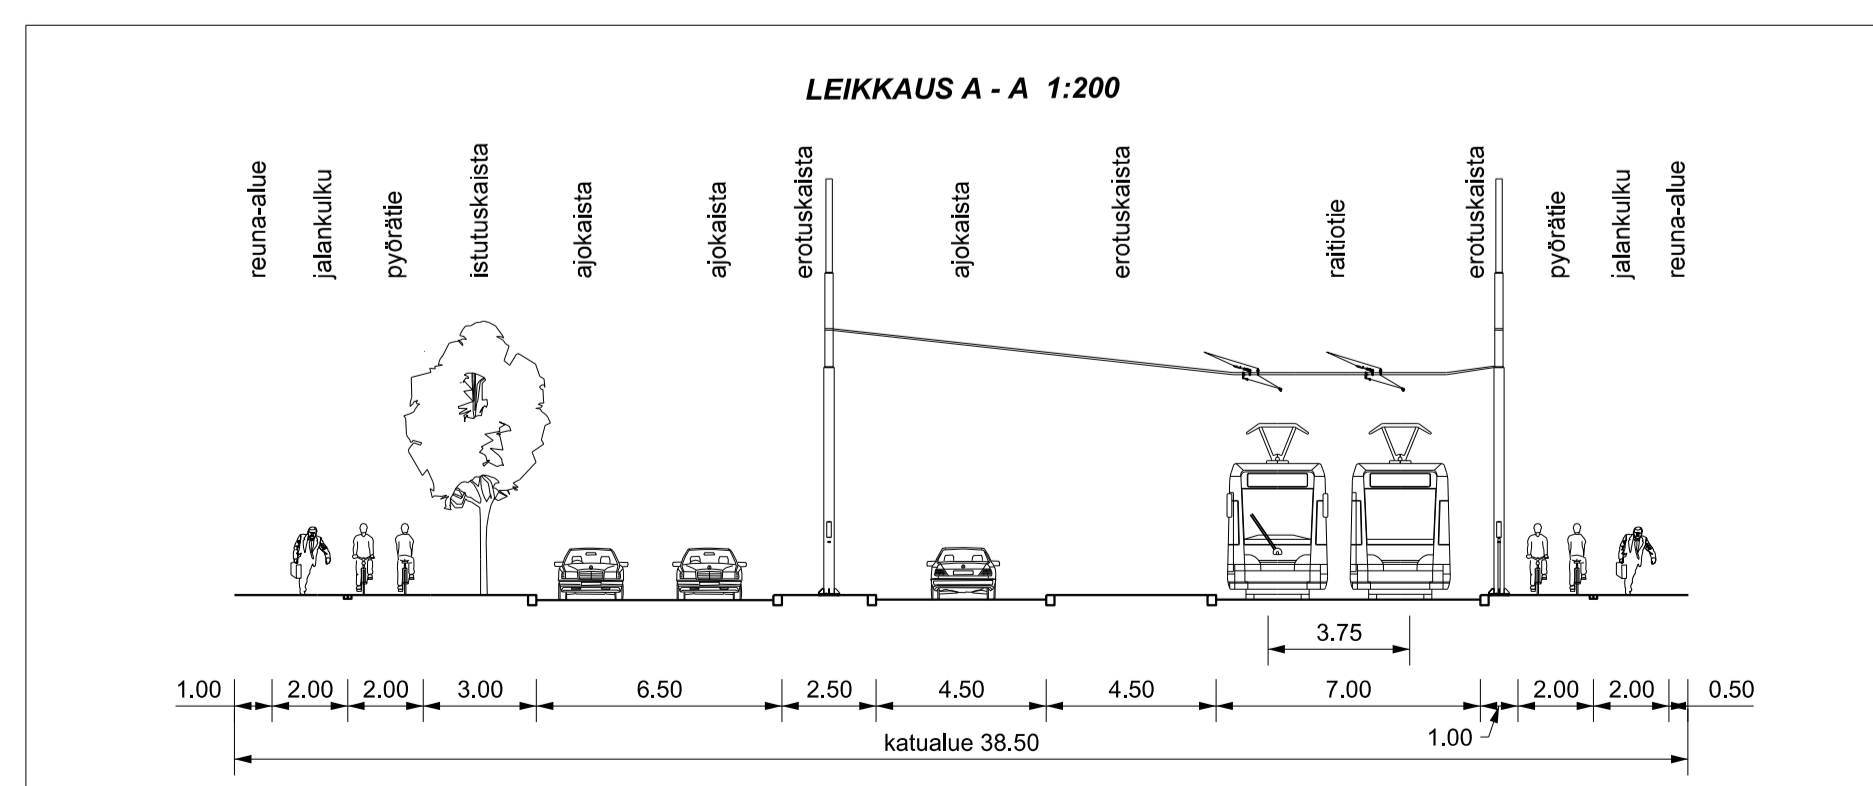

HELSINGIN KAUPUNKISUUNNITTELUVIRASTO LIIKENNESUUNNITTELUOSASTO

Raide-Jokeri
Liikennesuunnitelma PLV 32 900 - 33 860

PIIRUSTUS **6633-1**
KAUPUNGINOSA 36. Viikki
MITTAKAAVA 1:1000
PÄIVÄYS 29.11.2016
HYVÄKSYTTY

LAATINUT Harri Verkamo
PIIRTÄNYT Harri Verkamo
TARKISTANUT Katarina Baarman

Reetta Pulkonen
LIIKENNESUUNNITTELUÄLLIKKÖ

Tasokoordinaatisto / Plankoordinaatisto: ETRS-GK25
Korkeusjärjestelmä / Höjdsystem: NZ2000

